



地下基礎伏図

構造設計担当 アキヲ設計事務所 一級建築士 (大田) 登録 第143458号 基本 章		設計者	承諾者		
縮尺 S=1/150		工事名称		縮尺	
設計年月日		図面名		設計年月日	
		地下基礎伏図			
				図面番号	
				S7	

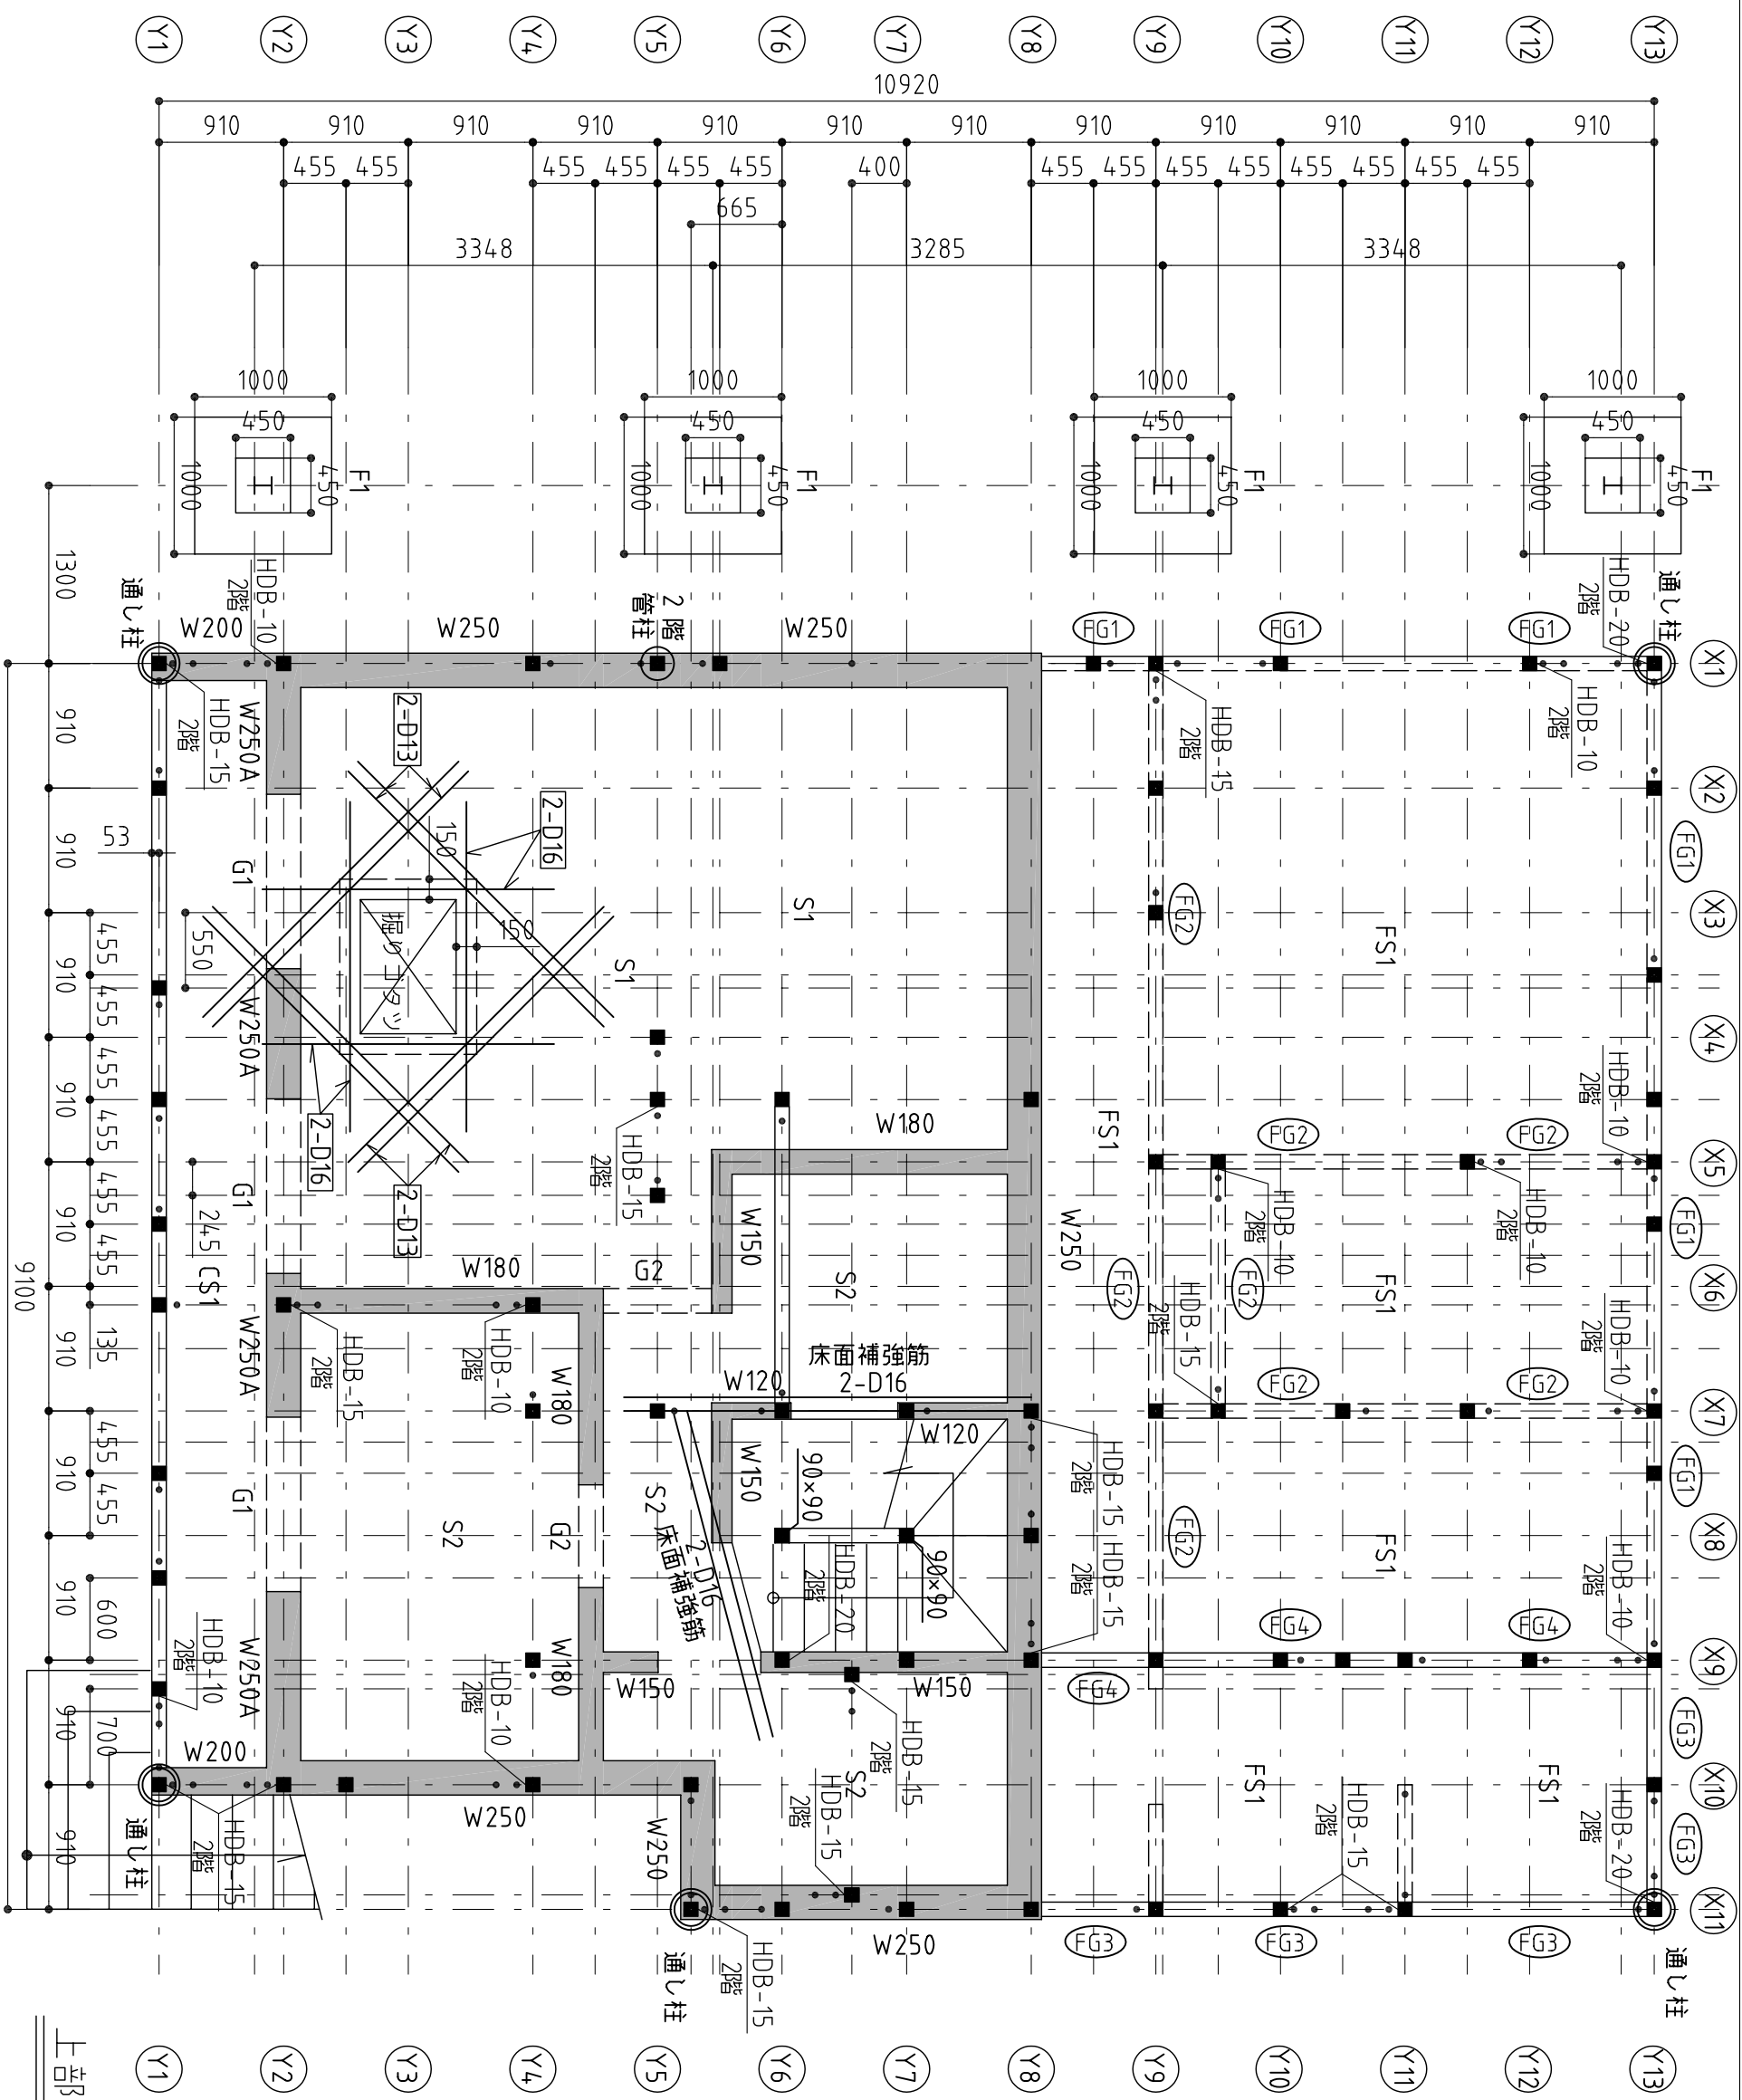


上部基礎伏図

構造設計担当 一級建築士 (大田) 登録 第143458号 基本 章 アキオ設計事務所 章	設計者	承諾者	縮尺 S=1/50	設計年月日	工事名称 上部基礎伏図	図面番号 S8

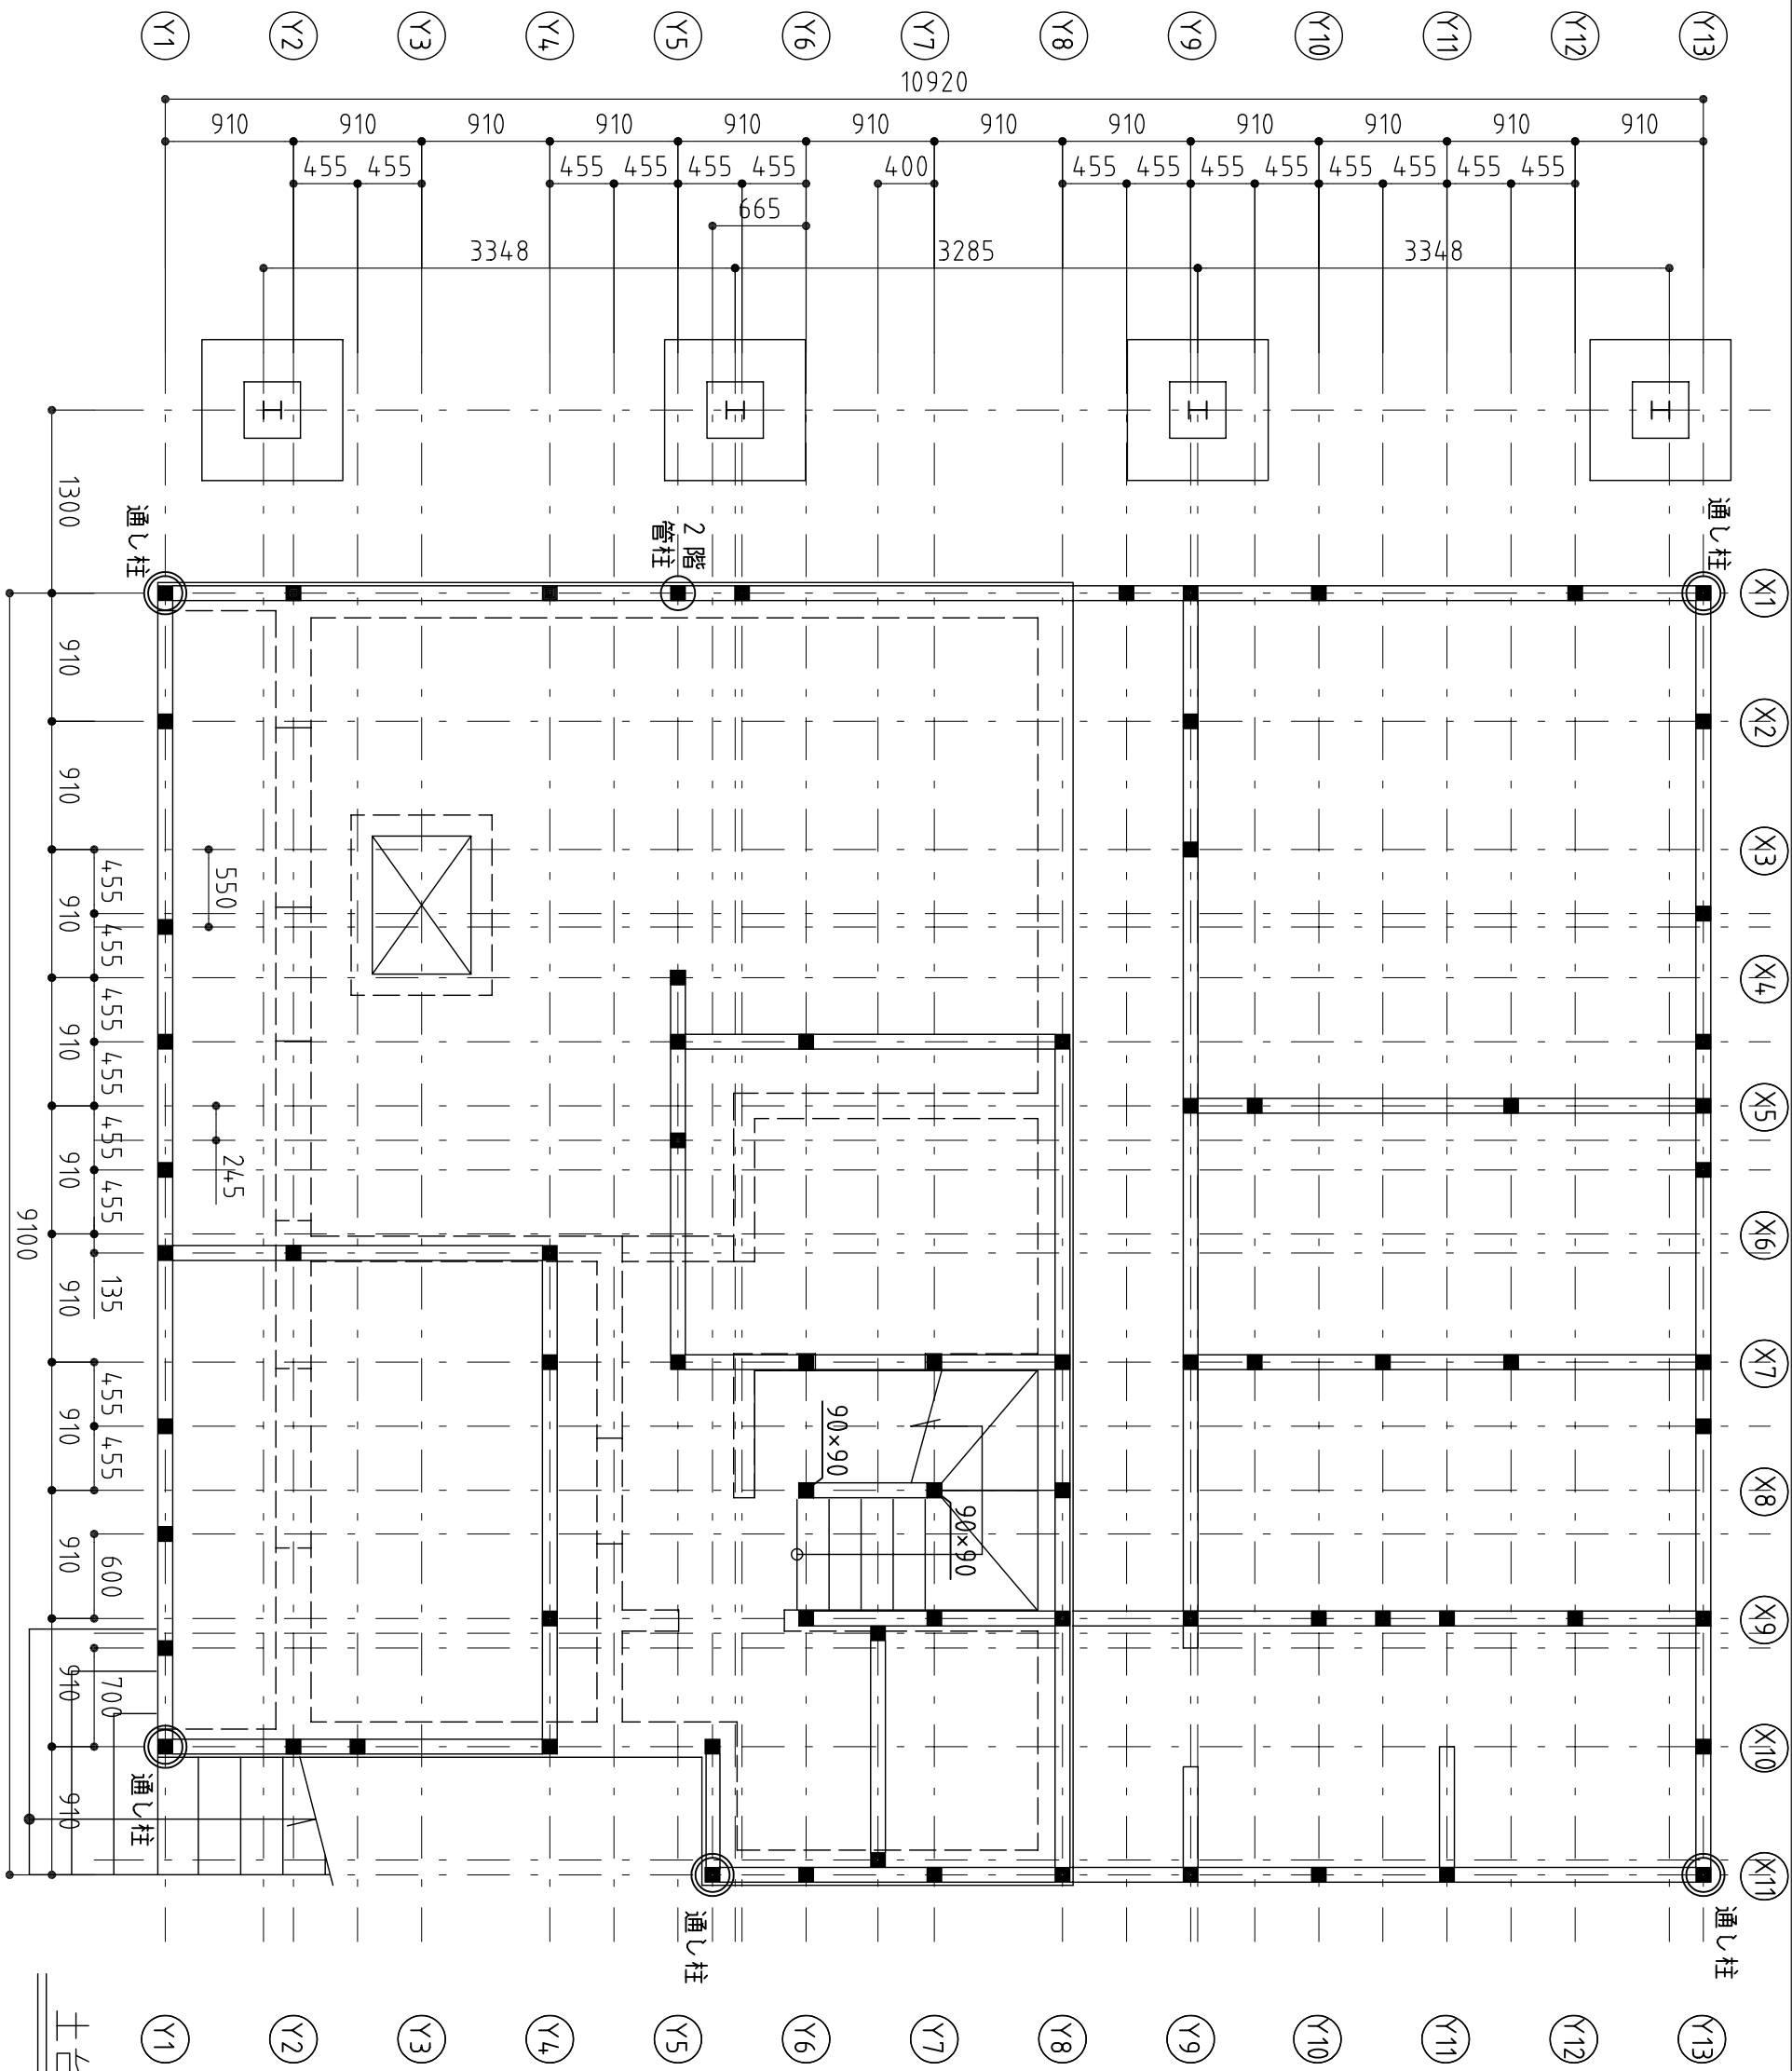


土台伏図

構造設計担当 丁キヲ設計事務所 一級建築士 (大田) 登録 第143458号 葦木 章	設計者	承諾者	縮尺 S=1/50	設計年月日	工事名称	図面名 土台伏図	図面番号 S9

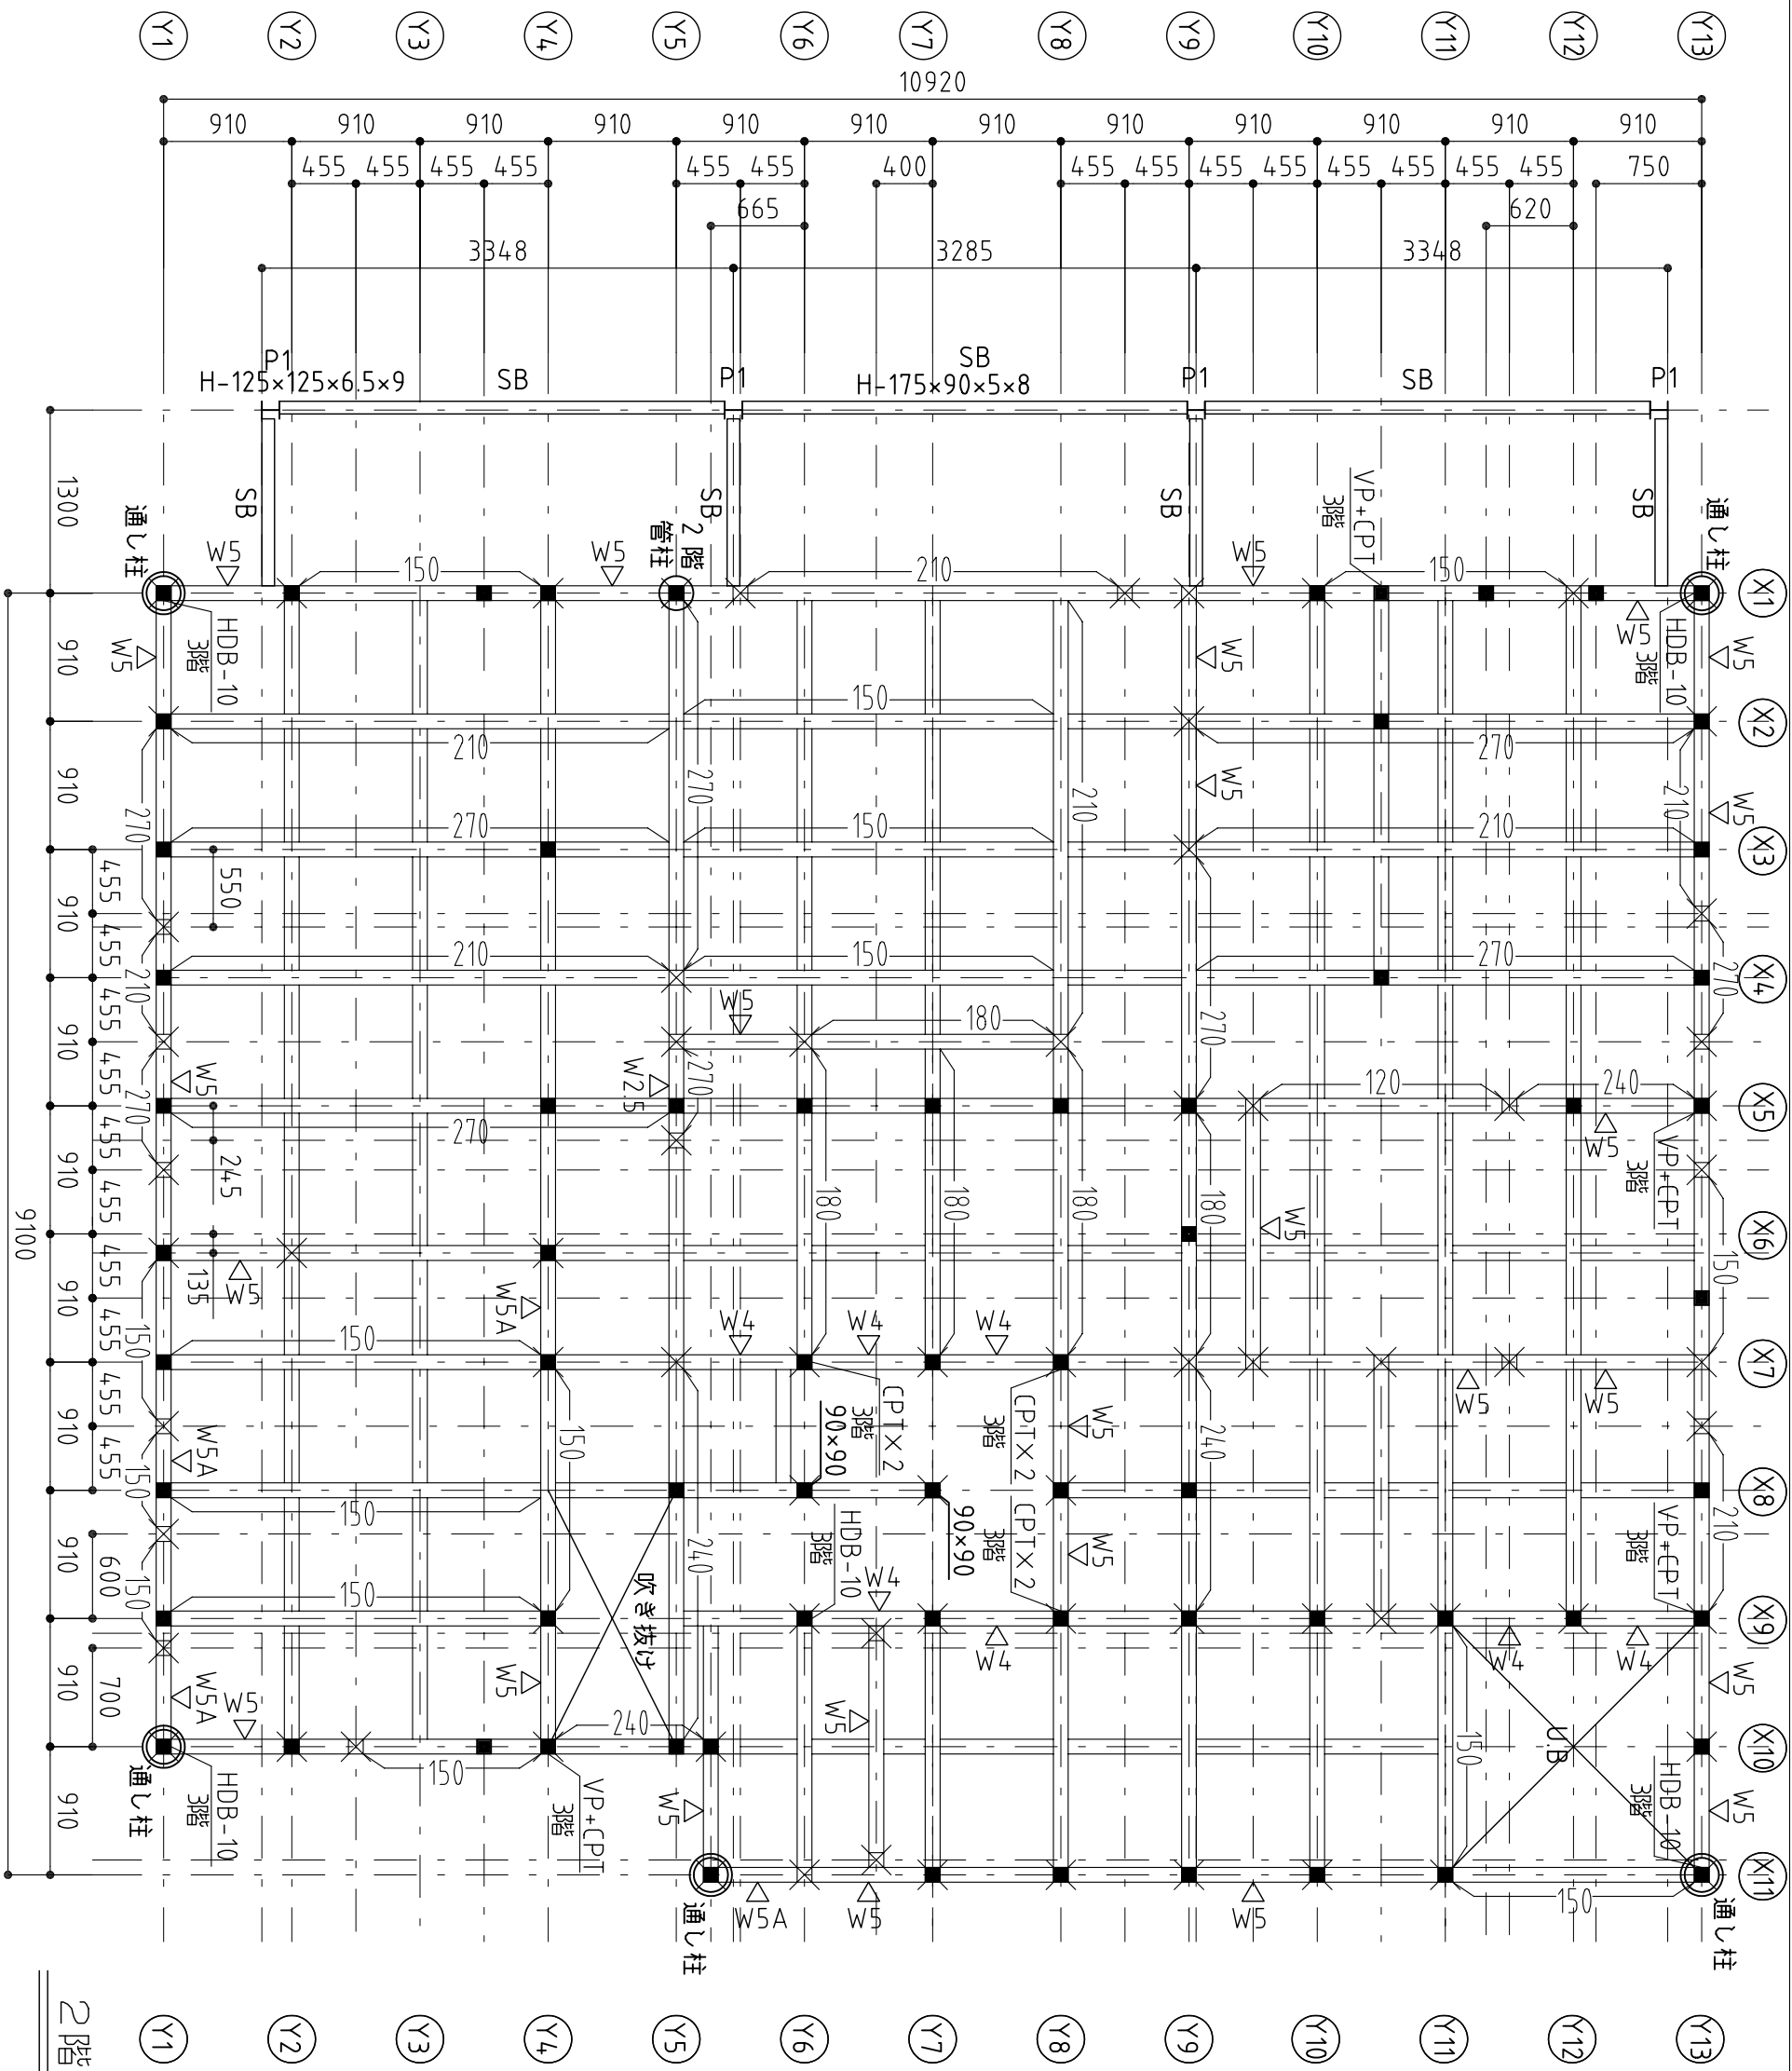


2階壁3階梁伏図

設計者	アキニ設計事務所 第一級建築士 (大田) 登録 第143458号 葦木 章	
	承諾者	
縮尺	S=1/50	
設計年月日		
工事名称	2階壁3階梁伏図	
図面番号	S10	

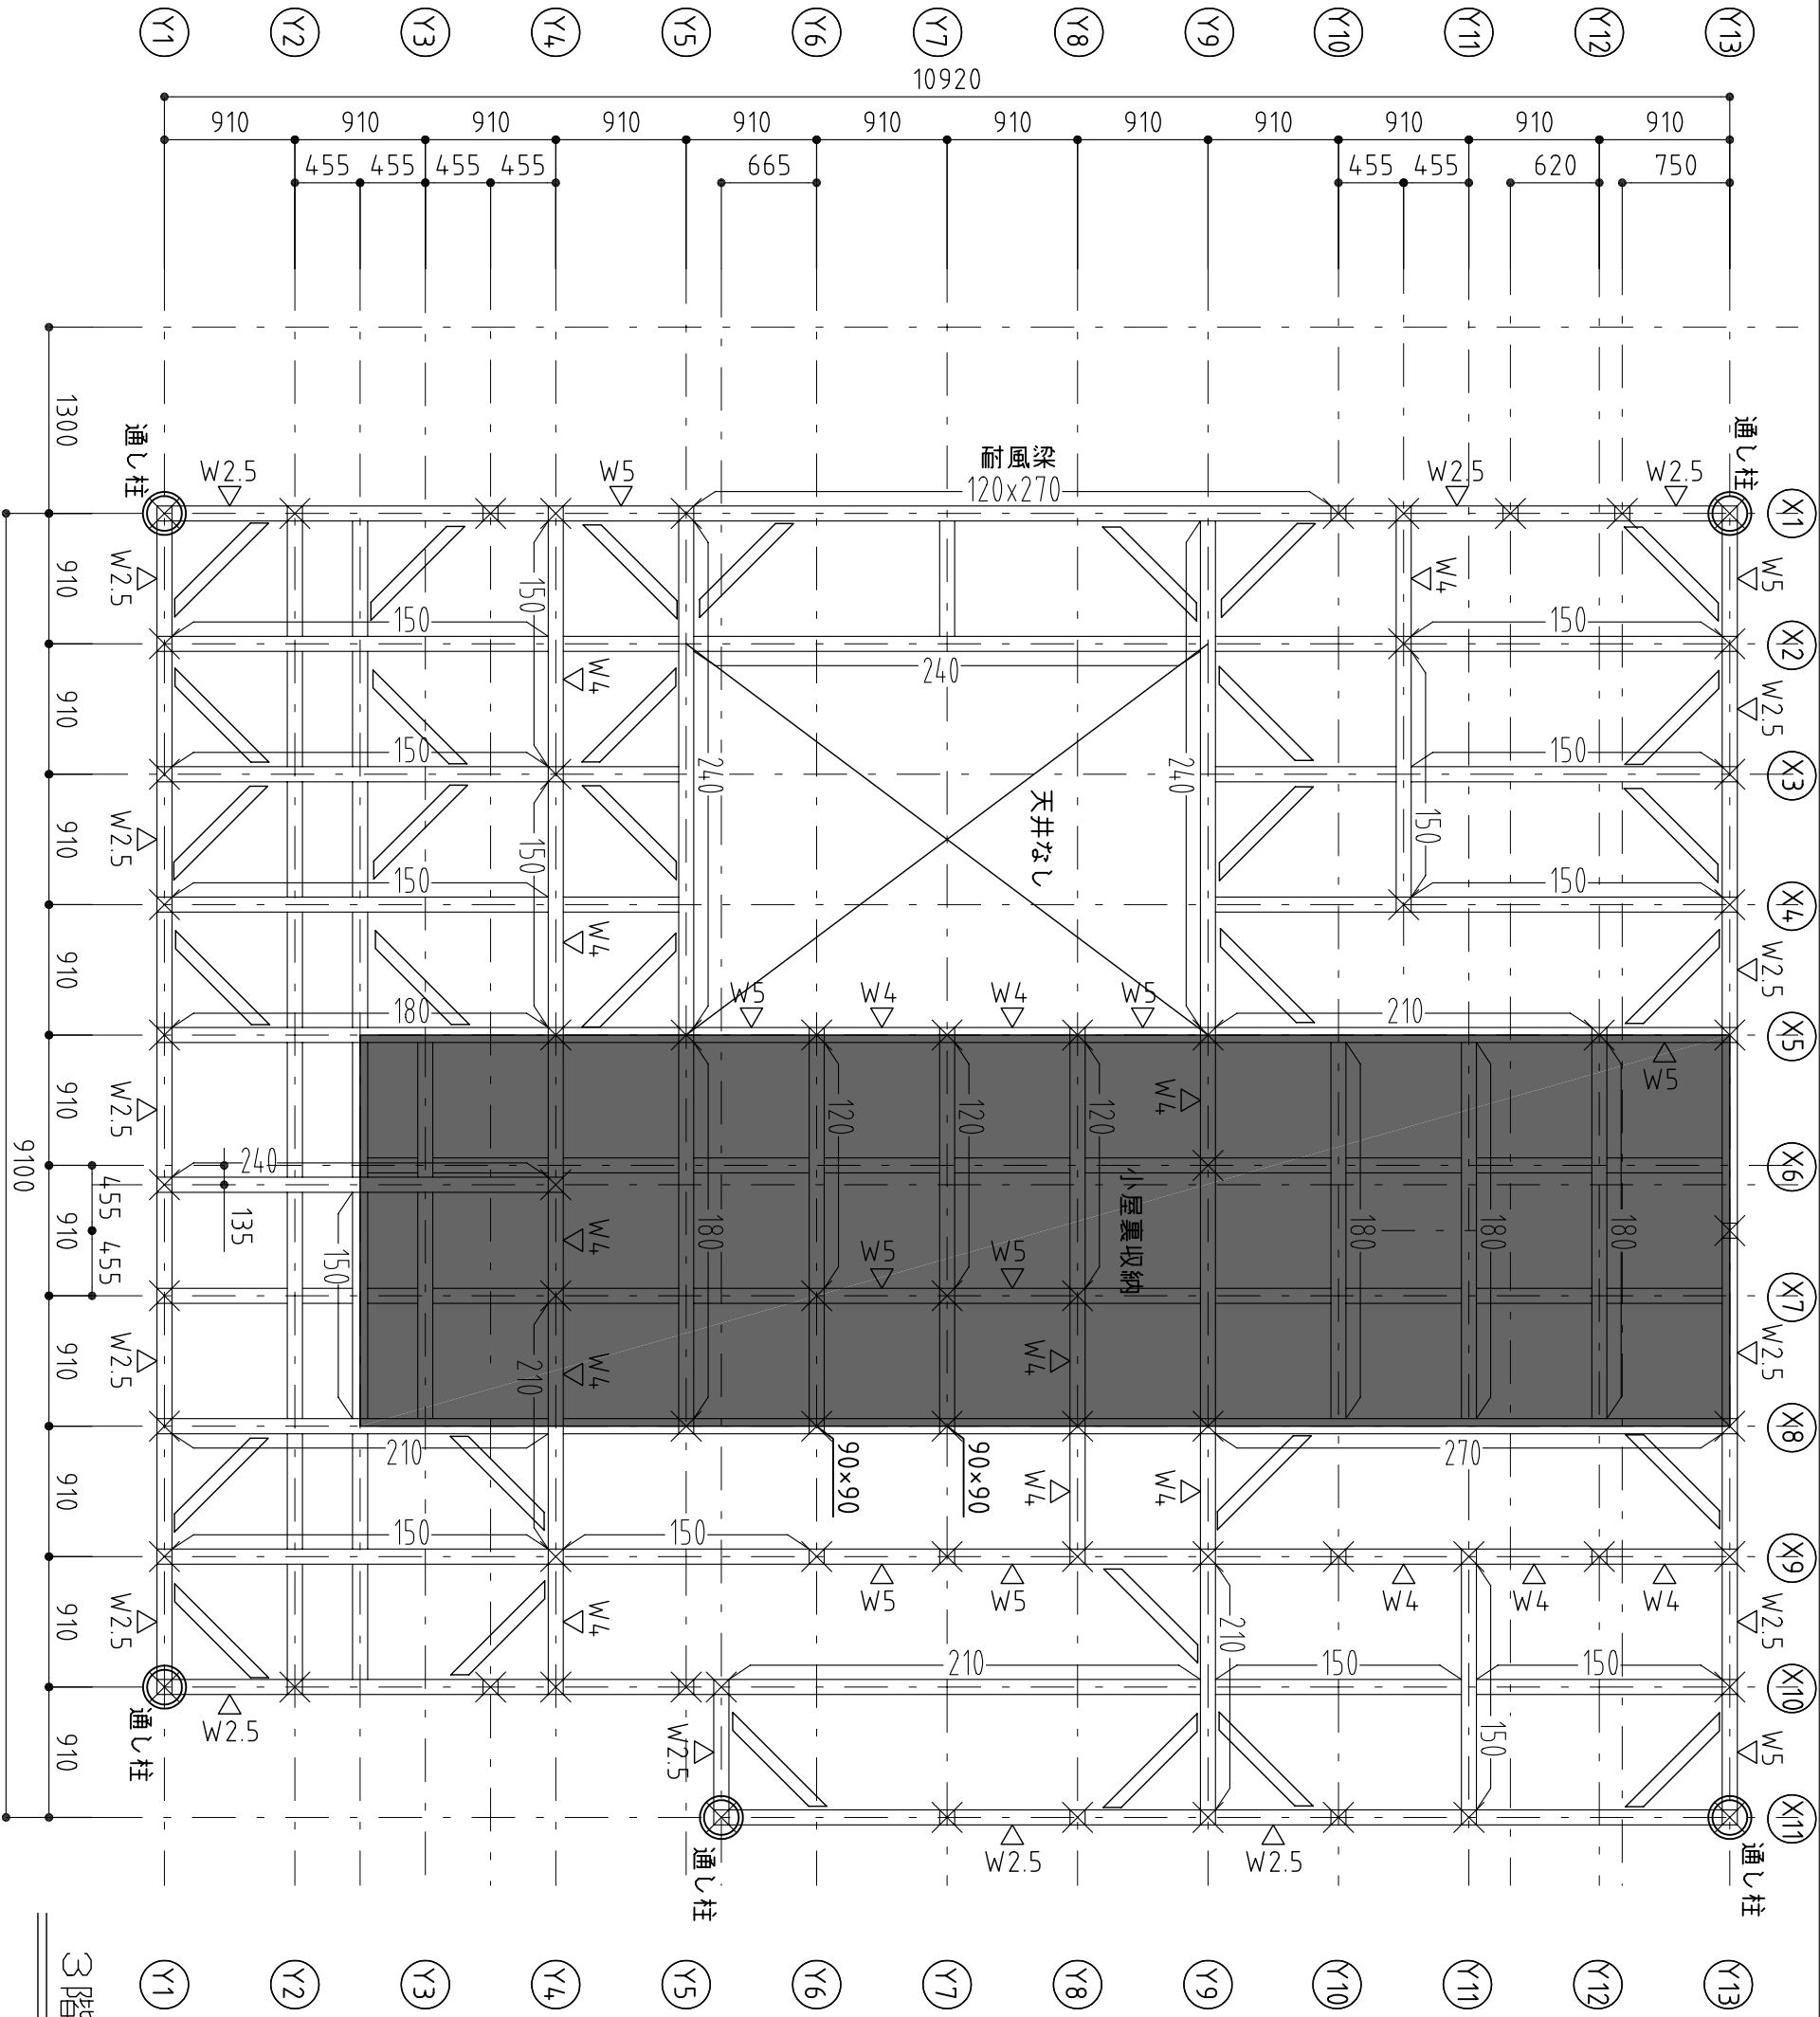


3階壁R階梁伏図

構造設計担当 了牛設計事務所 一級建築士 (大臣) 登録 第143458号 釜木 章	設計者	承諾者	縮尺 S=1/50	工事名称 3階壁R階梁伏図	図面番号 S11
	設計年月日	図面名			

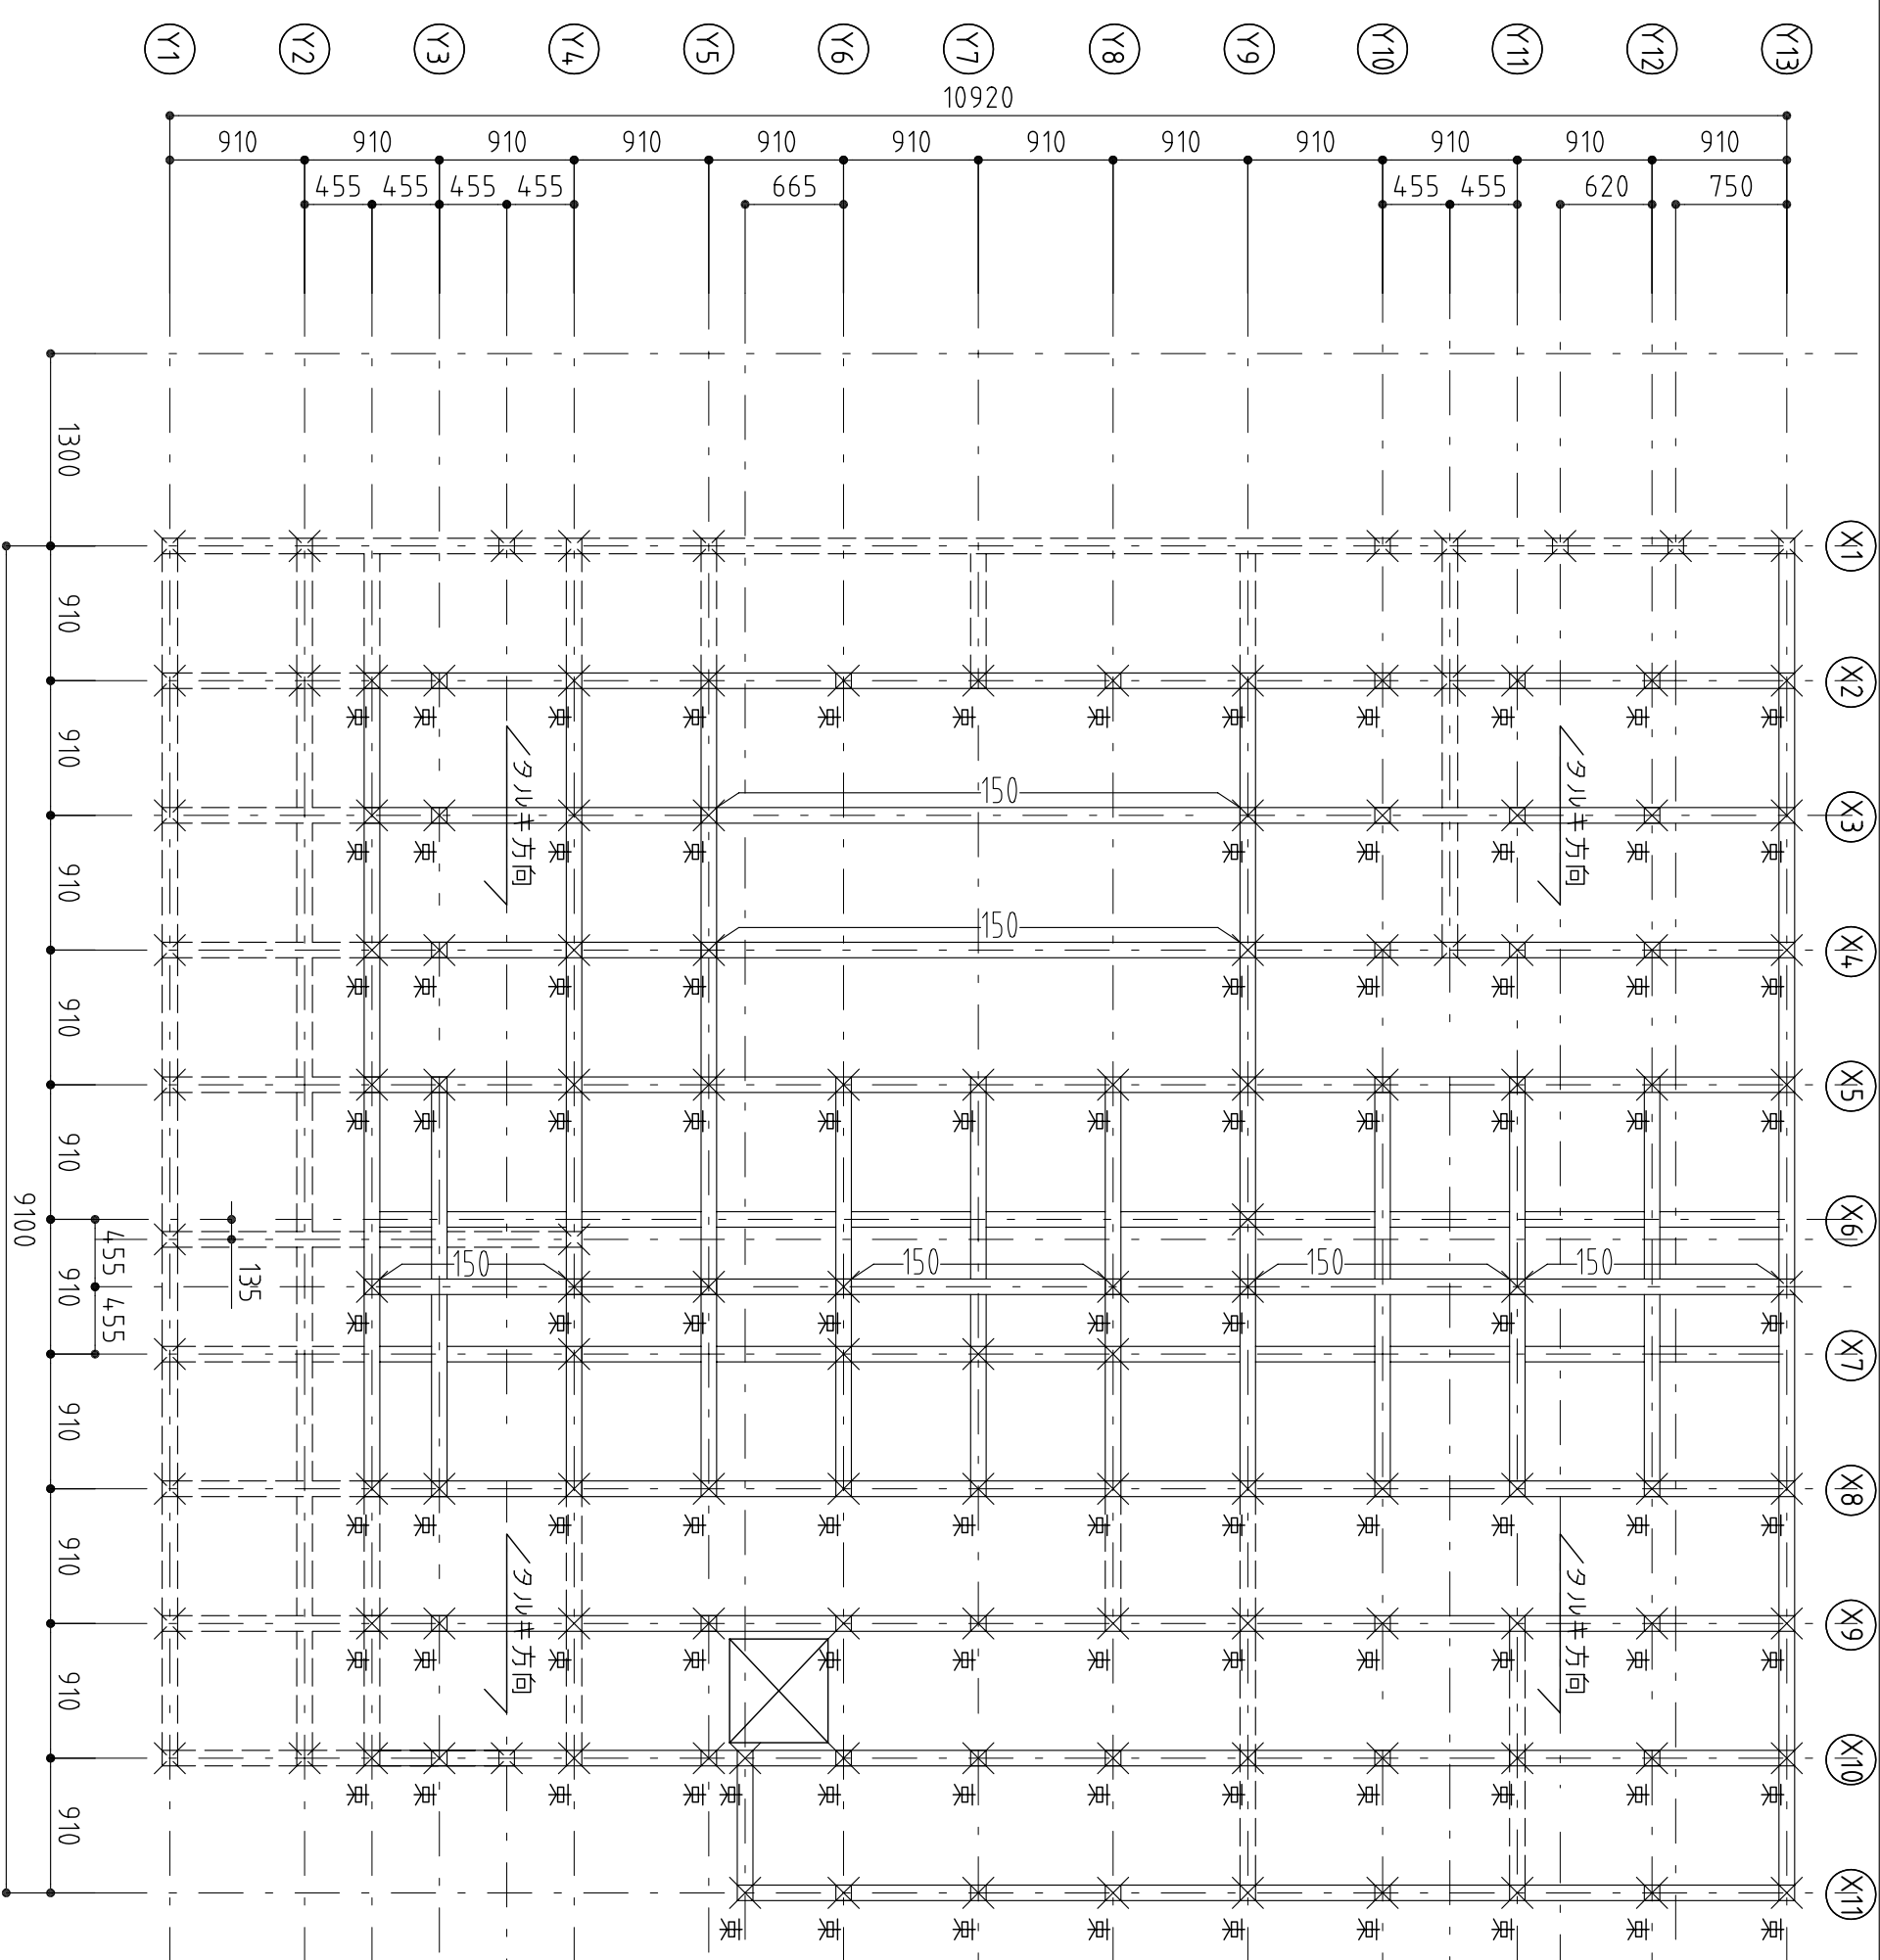


母屋・ケルキ伏図

構造設計担当 一般建築士 (大臣) 登録 第143458号 釜木 章	設計者	承諾者	縮尺 S=1/50	設計年月日	工事名称 母屋ケルキ伏図	図面番号 S12

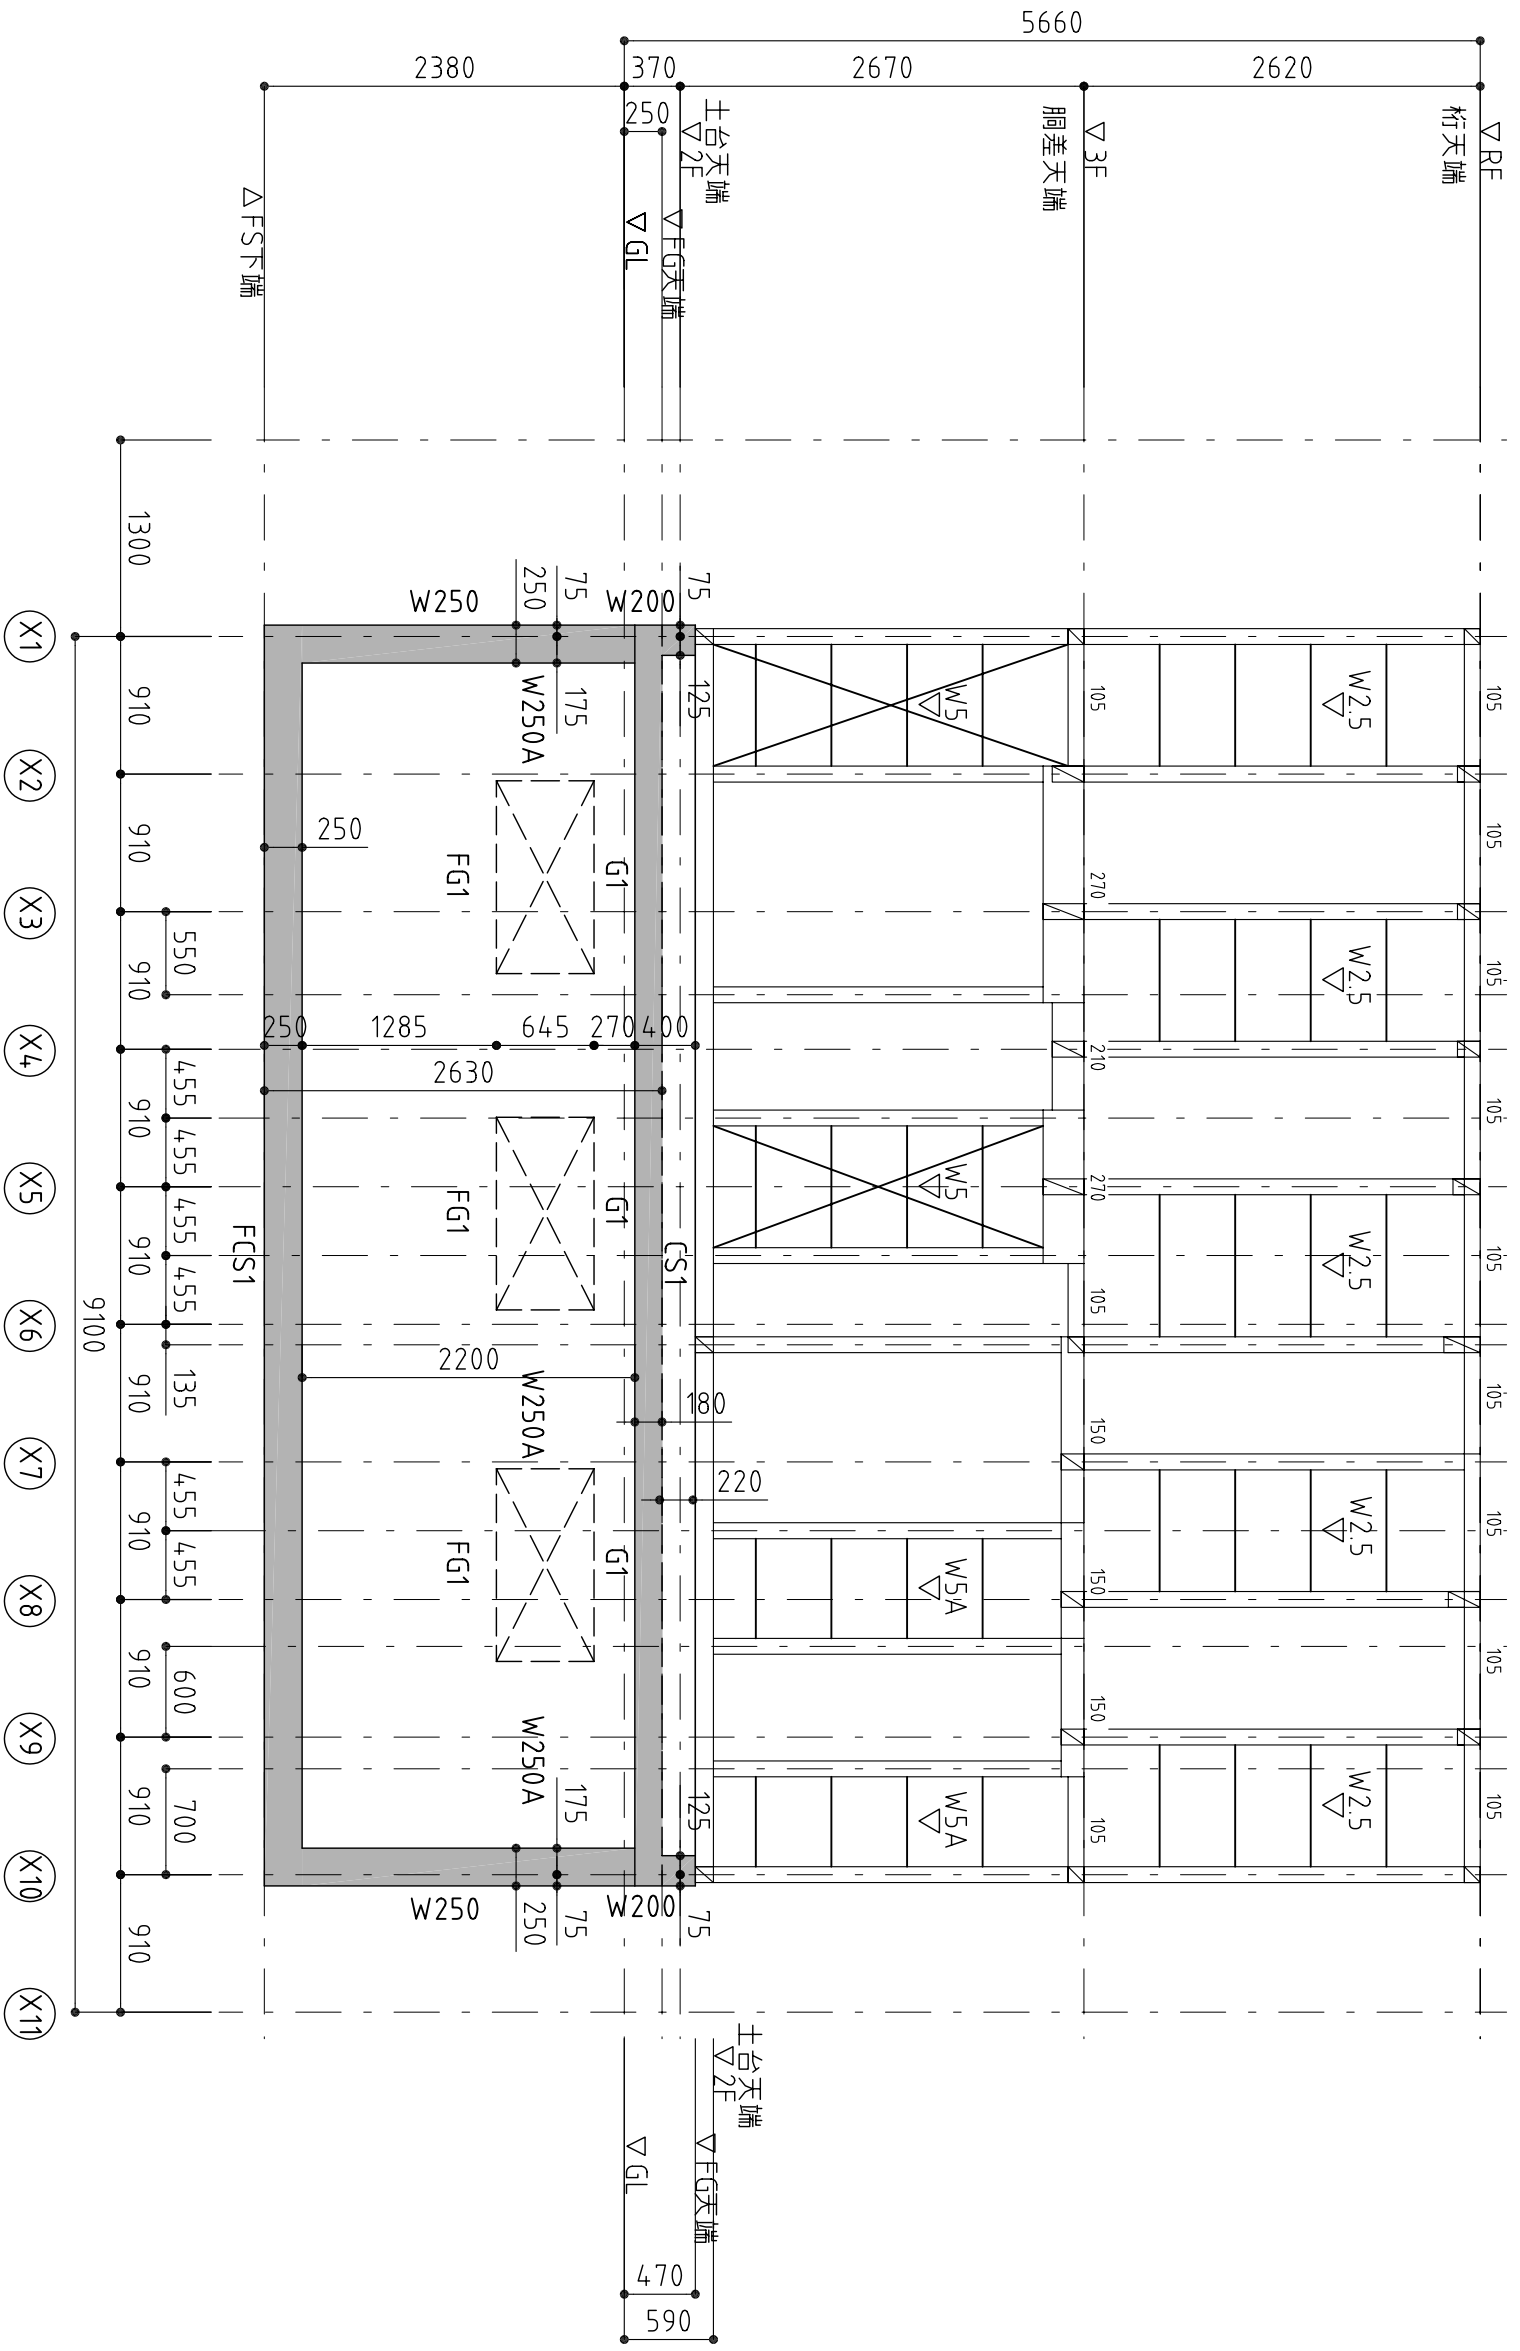

Y1 通り  
1/50





構造設計担当 一般建築士 (大臣) 登録 第143458号 釜本 章	設計者	承諾者	縮尺 S=1/50	設計年月日	工事名称 軸組図 (1)	図面番号 S100

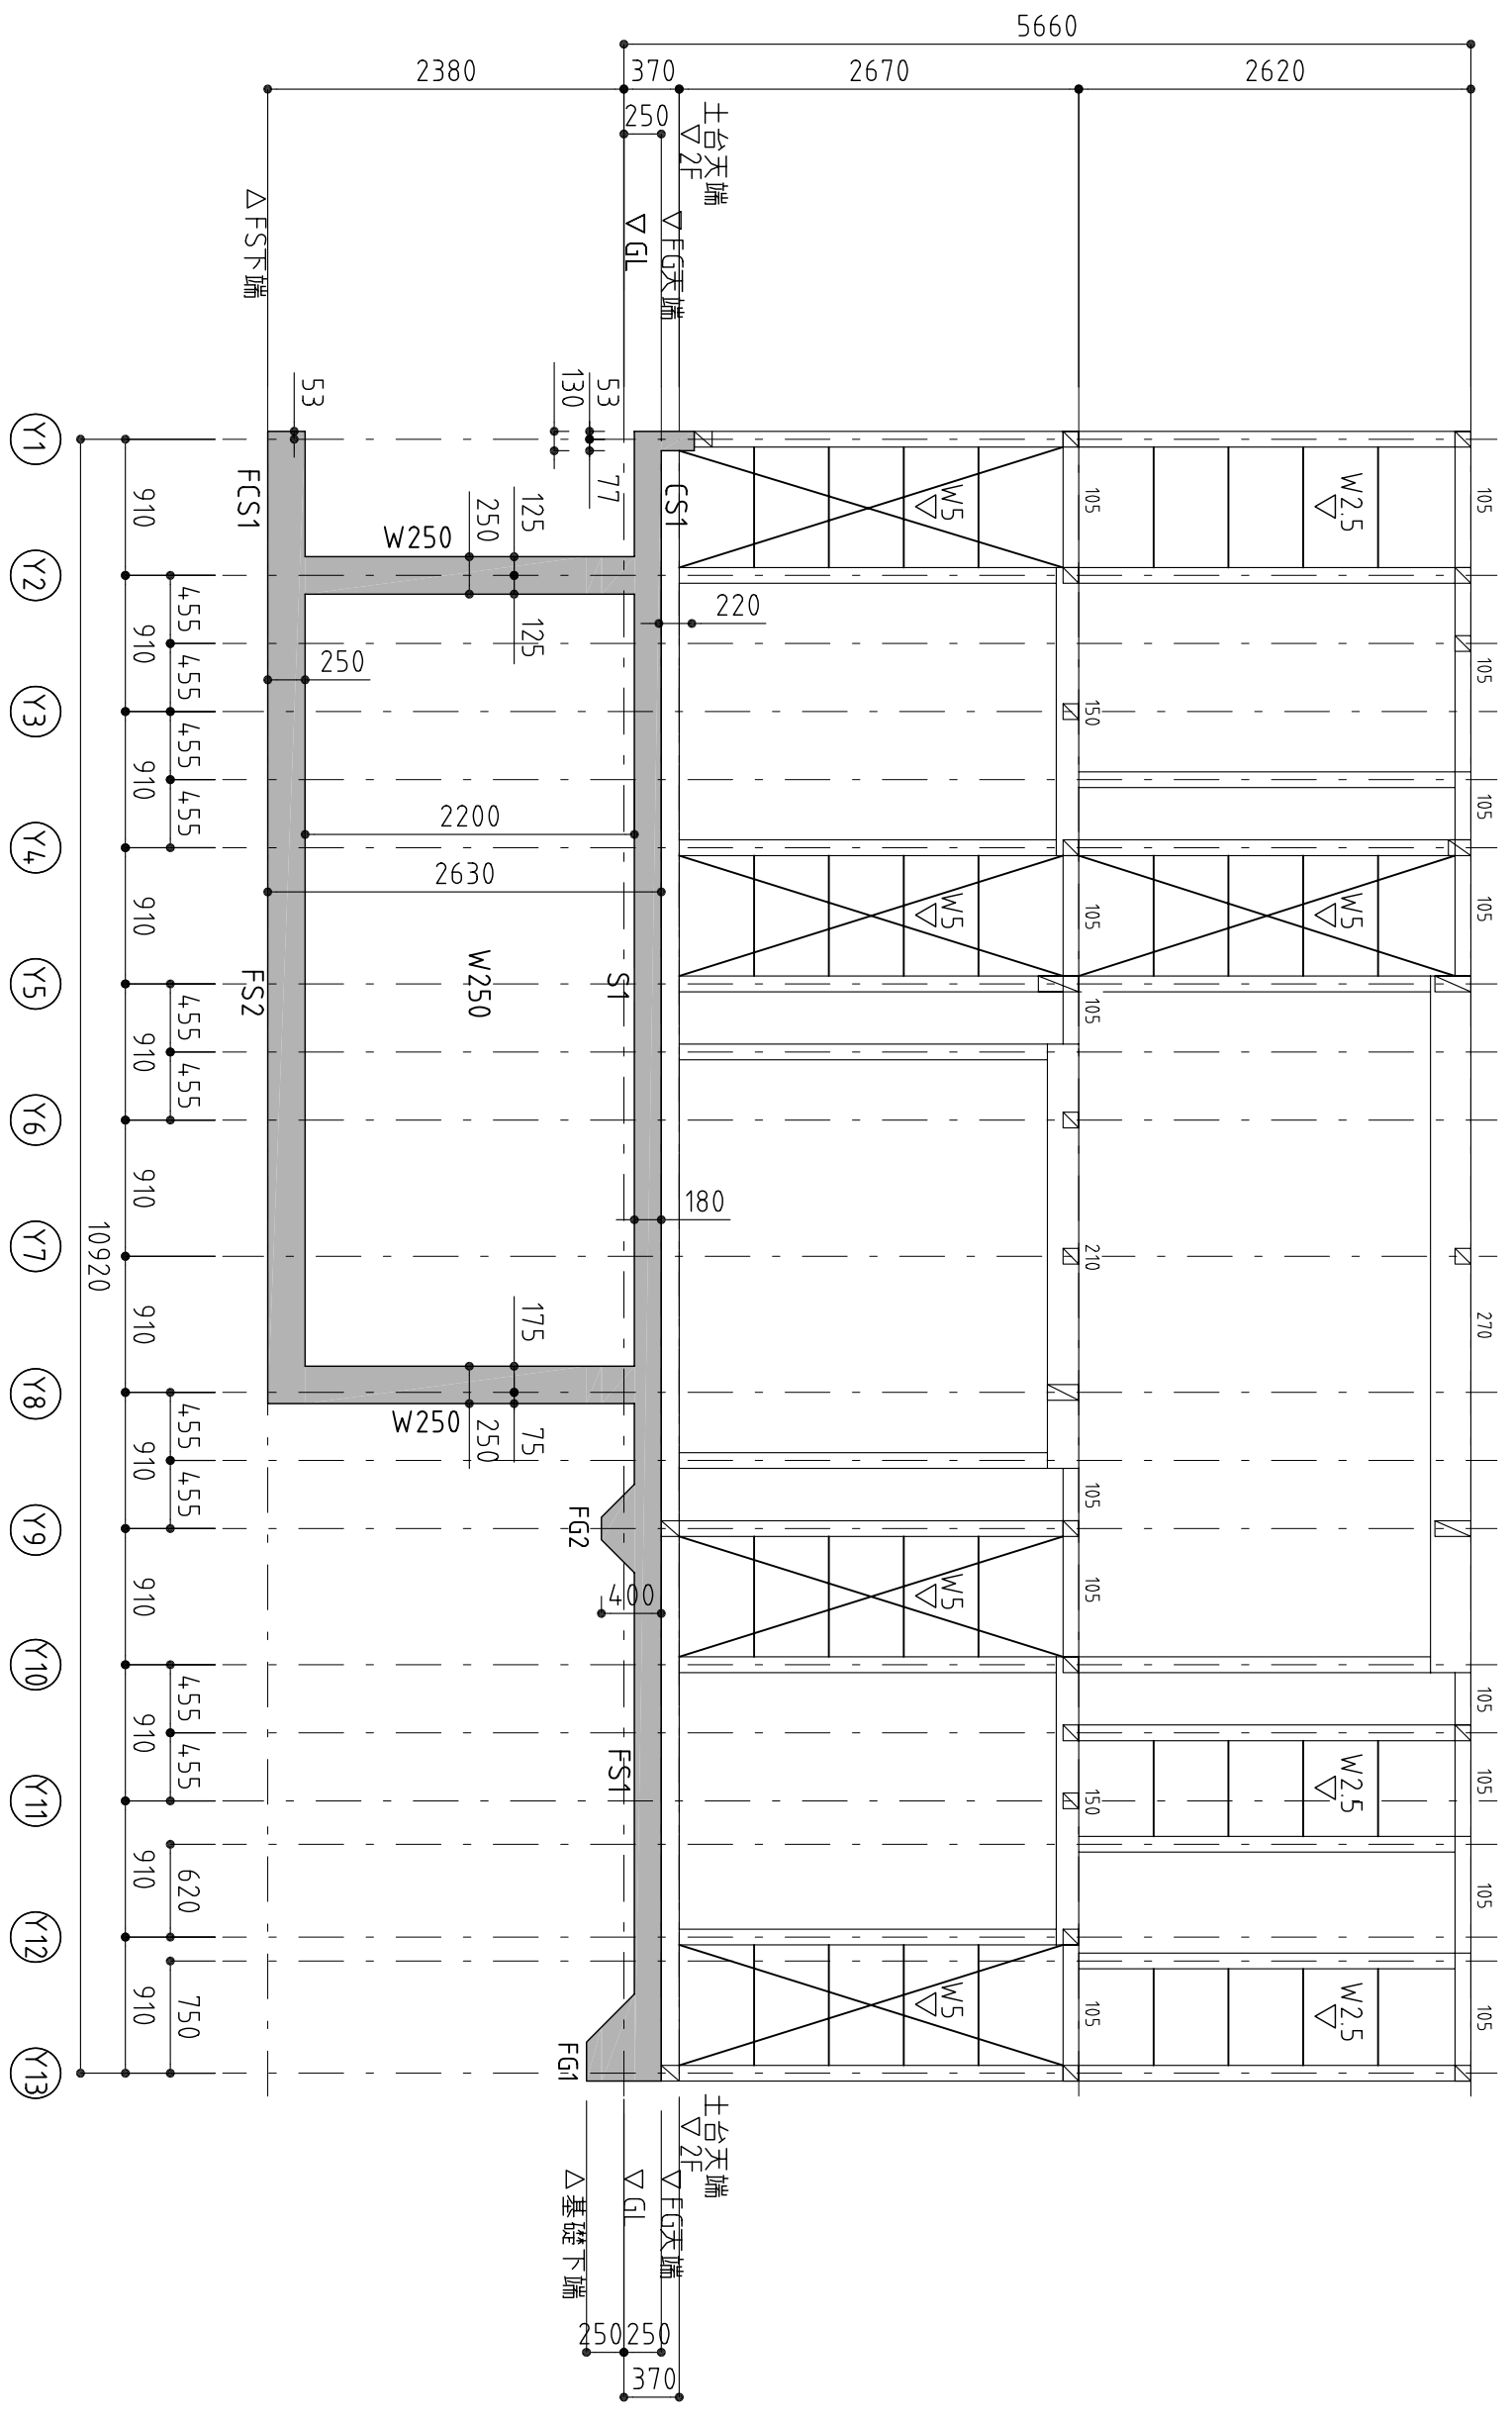

X1通り  
1/50

構造設計担当 一級建築士 (大臣) 登録 第143458号 基本 章 設計者	承諾者	縮尺 S=1/50		工事名称 軸組図 (2)	図面番号 S101
		設計年月日	図面名		




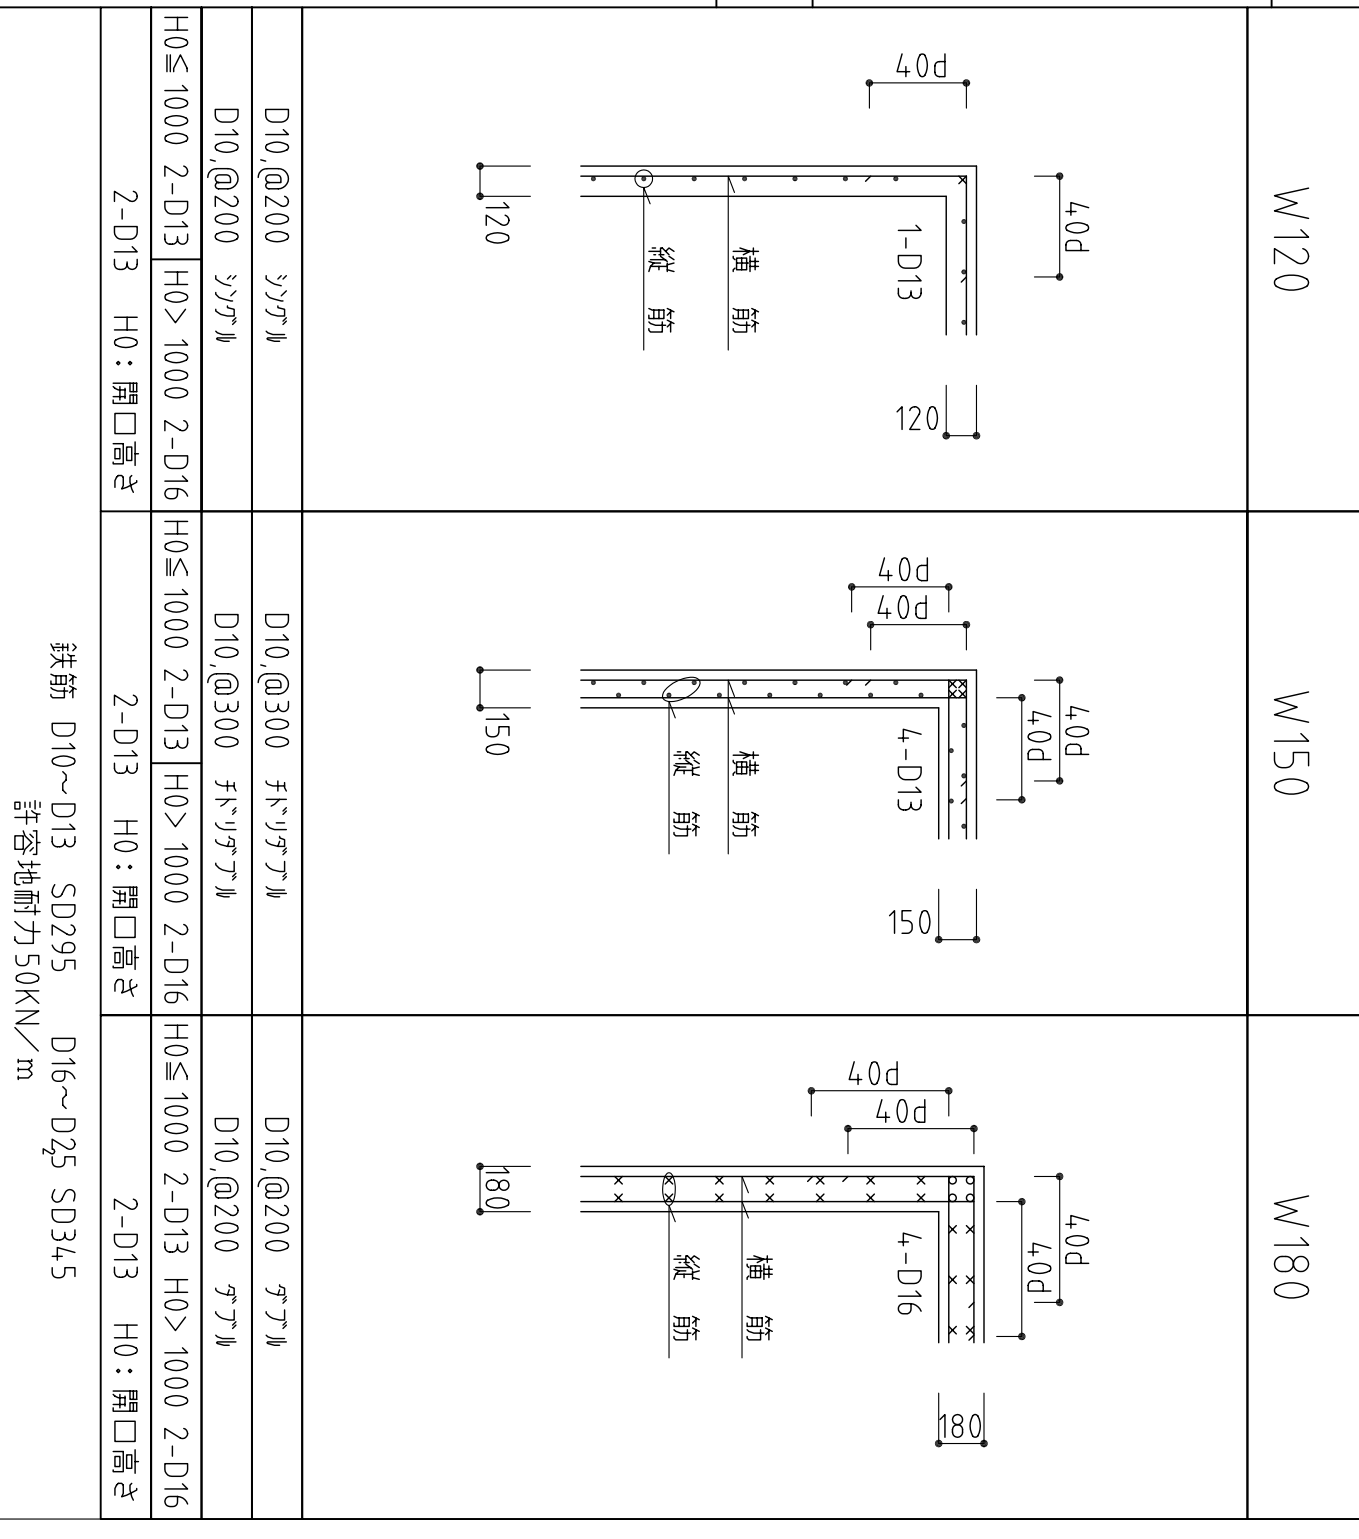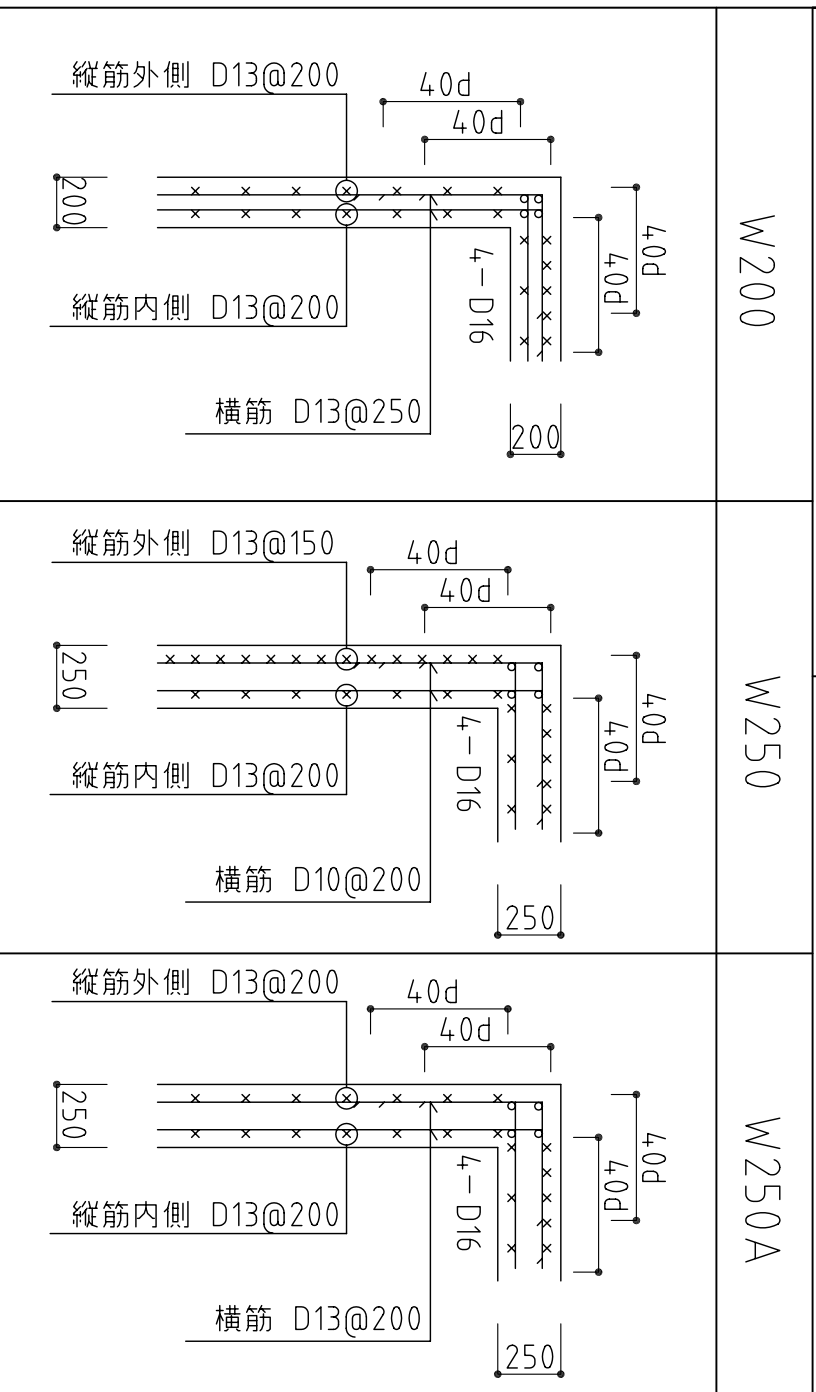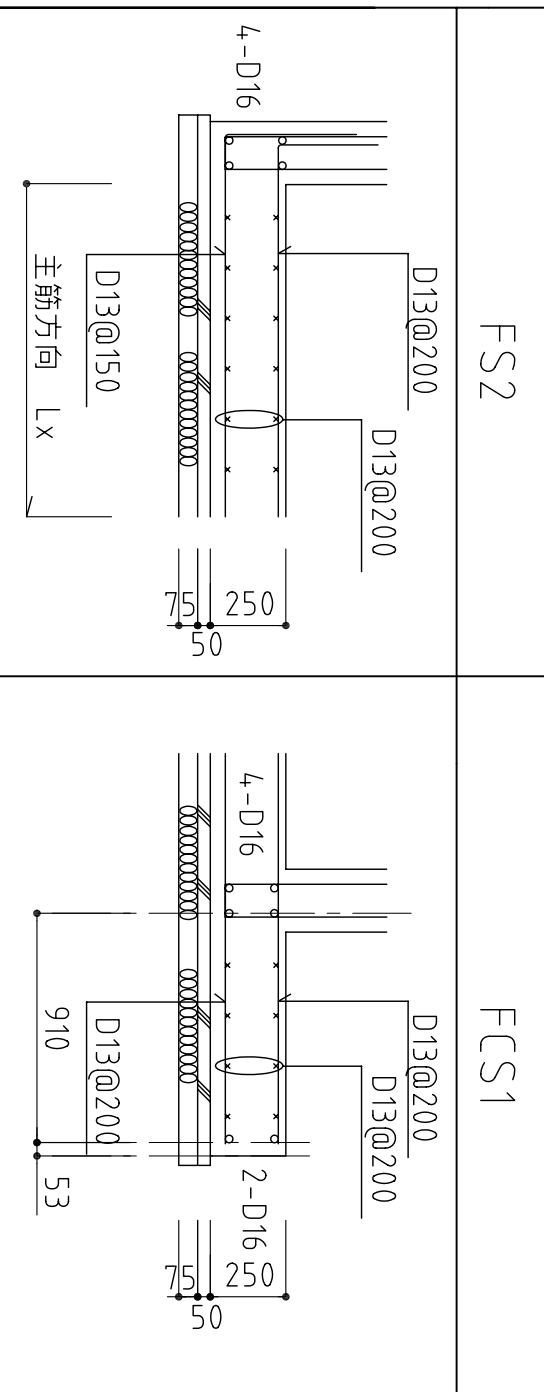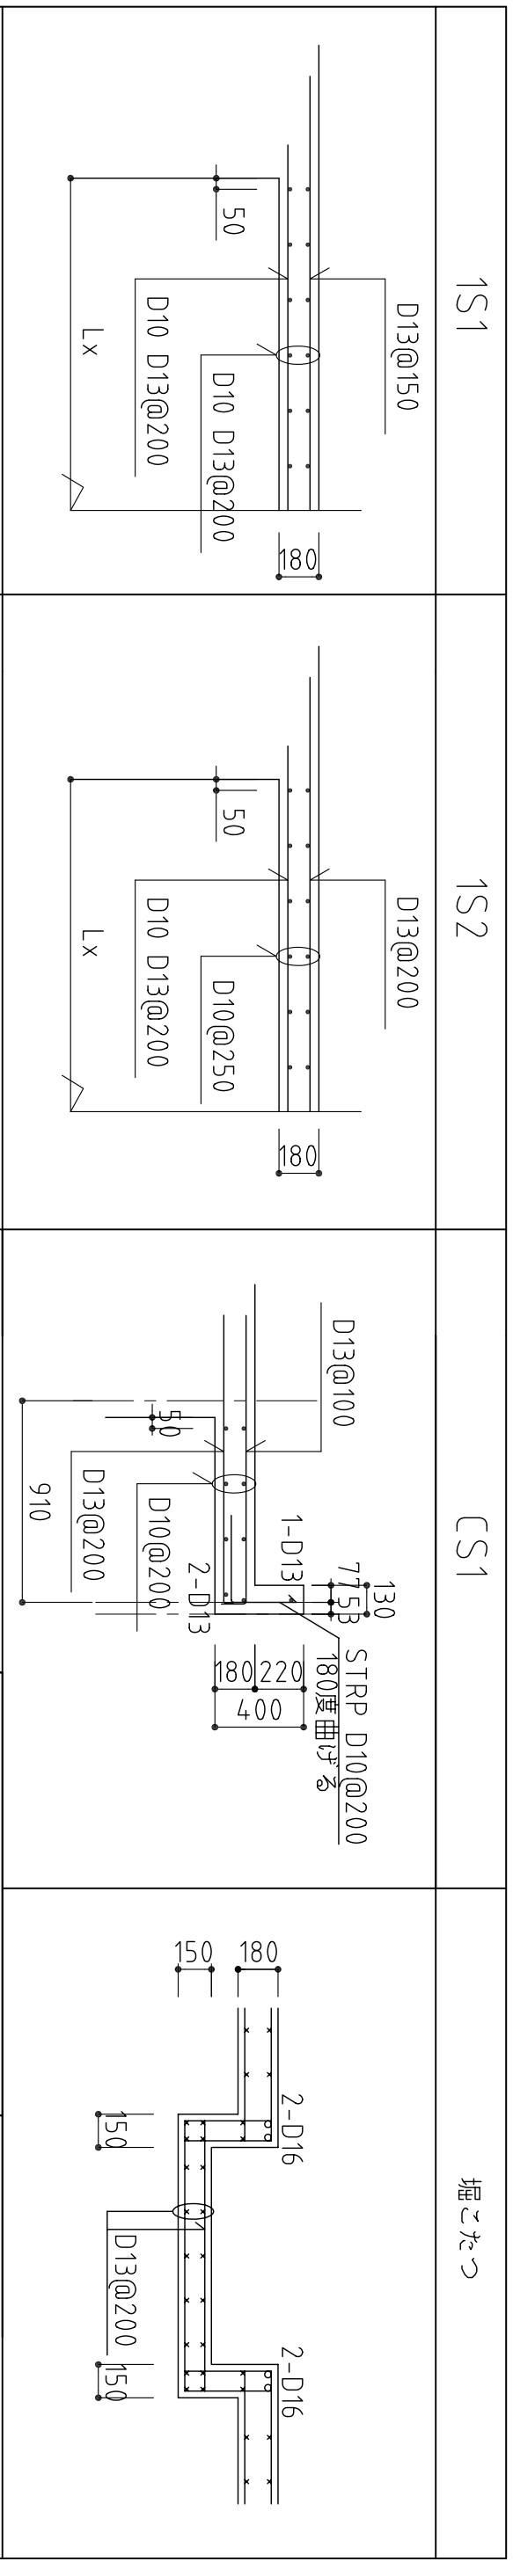

工事名 構造設計担当 一級建築士 (大臣) 登録 第143458号 葦木 章		プロキオ設計事務所 第143458号 葦木 章		図面NO S200	
管理者	設計者	担当者	図面名	部材リスト	縮尺 S=1/30
日付	日付	日付			


符号	G1	G2	スラブ開口補強	SB H-175×90×5×8
位置	全断			
断面				
上端筋	2-D16	2-D16		
下端筋	2-D16	2-D16		
腹筋	2-D10	—		
STRP	D10,□,@200	D10,□,@200		

P1	P1 H-125×125×6.5×9
BR-12×180×180	
2-M12 L=420	
ダブルナット	


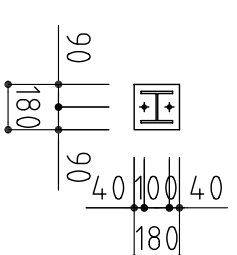


開口補強筋

符号	FG1	FG2	開口補強筋
位置	全断	全断	
断面			
上端筋	2-D13	2-D16	
下端筋	4-D16	2-D16	
腹筋	12-D13	2-D10	
STRP	D13,□,@200	D10,□,@200	

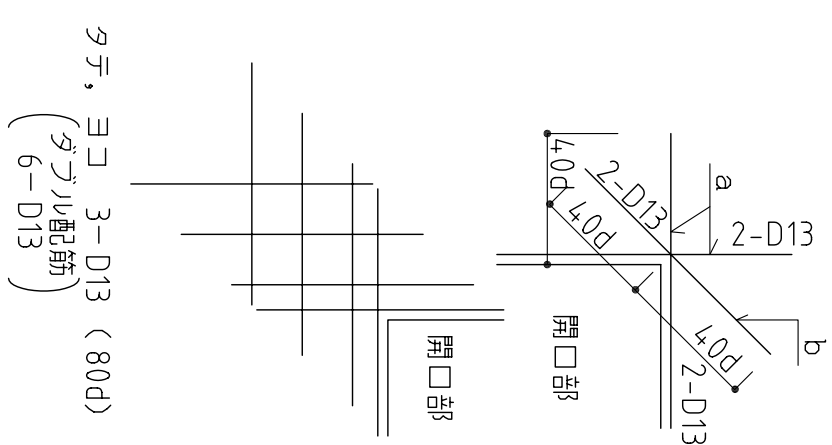


タテ, ヨコ 3-D13 (80d)  
(ダブル配筋)

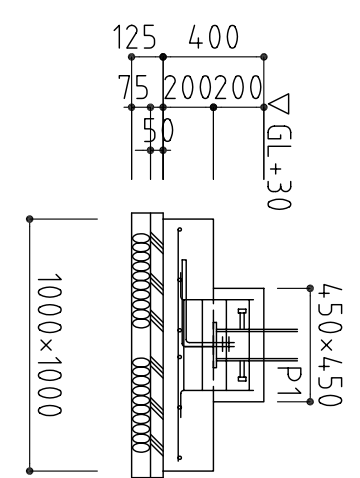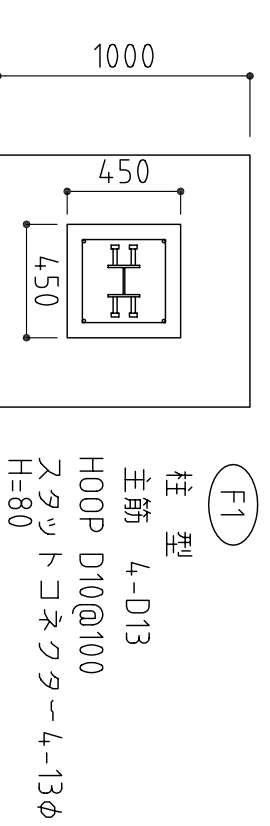

鉄筋 D10~D13 SD295 D16~D25 SD345  
許容耐力50KN/m

工事名	構造設計担当 アキヲ設計事務所			図面名	部材リスト	図面NO
	一級建築士 (大臣) 登録 第143458号 葦木 章					
管理者	設計者	担当者	日付	日付	日付	縮尺 S=1/30
日付	日付	日付				

S201

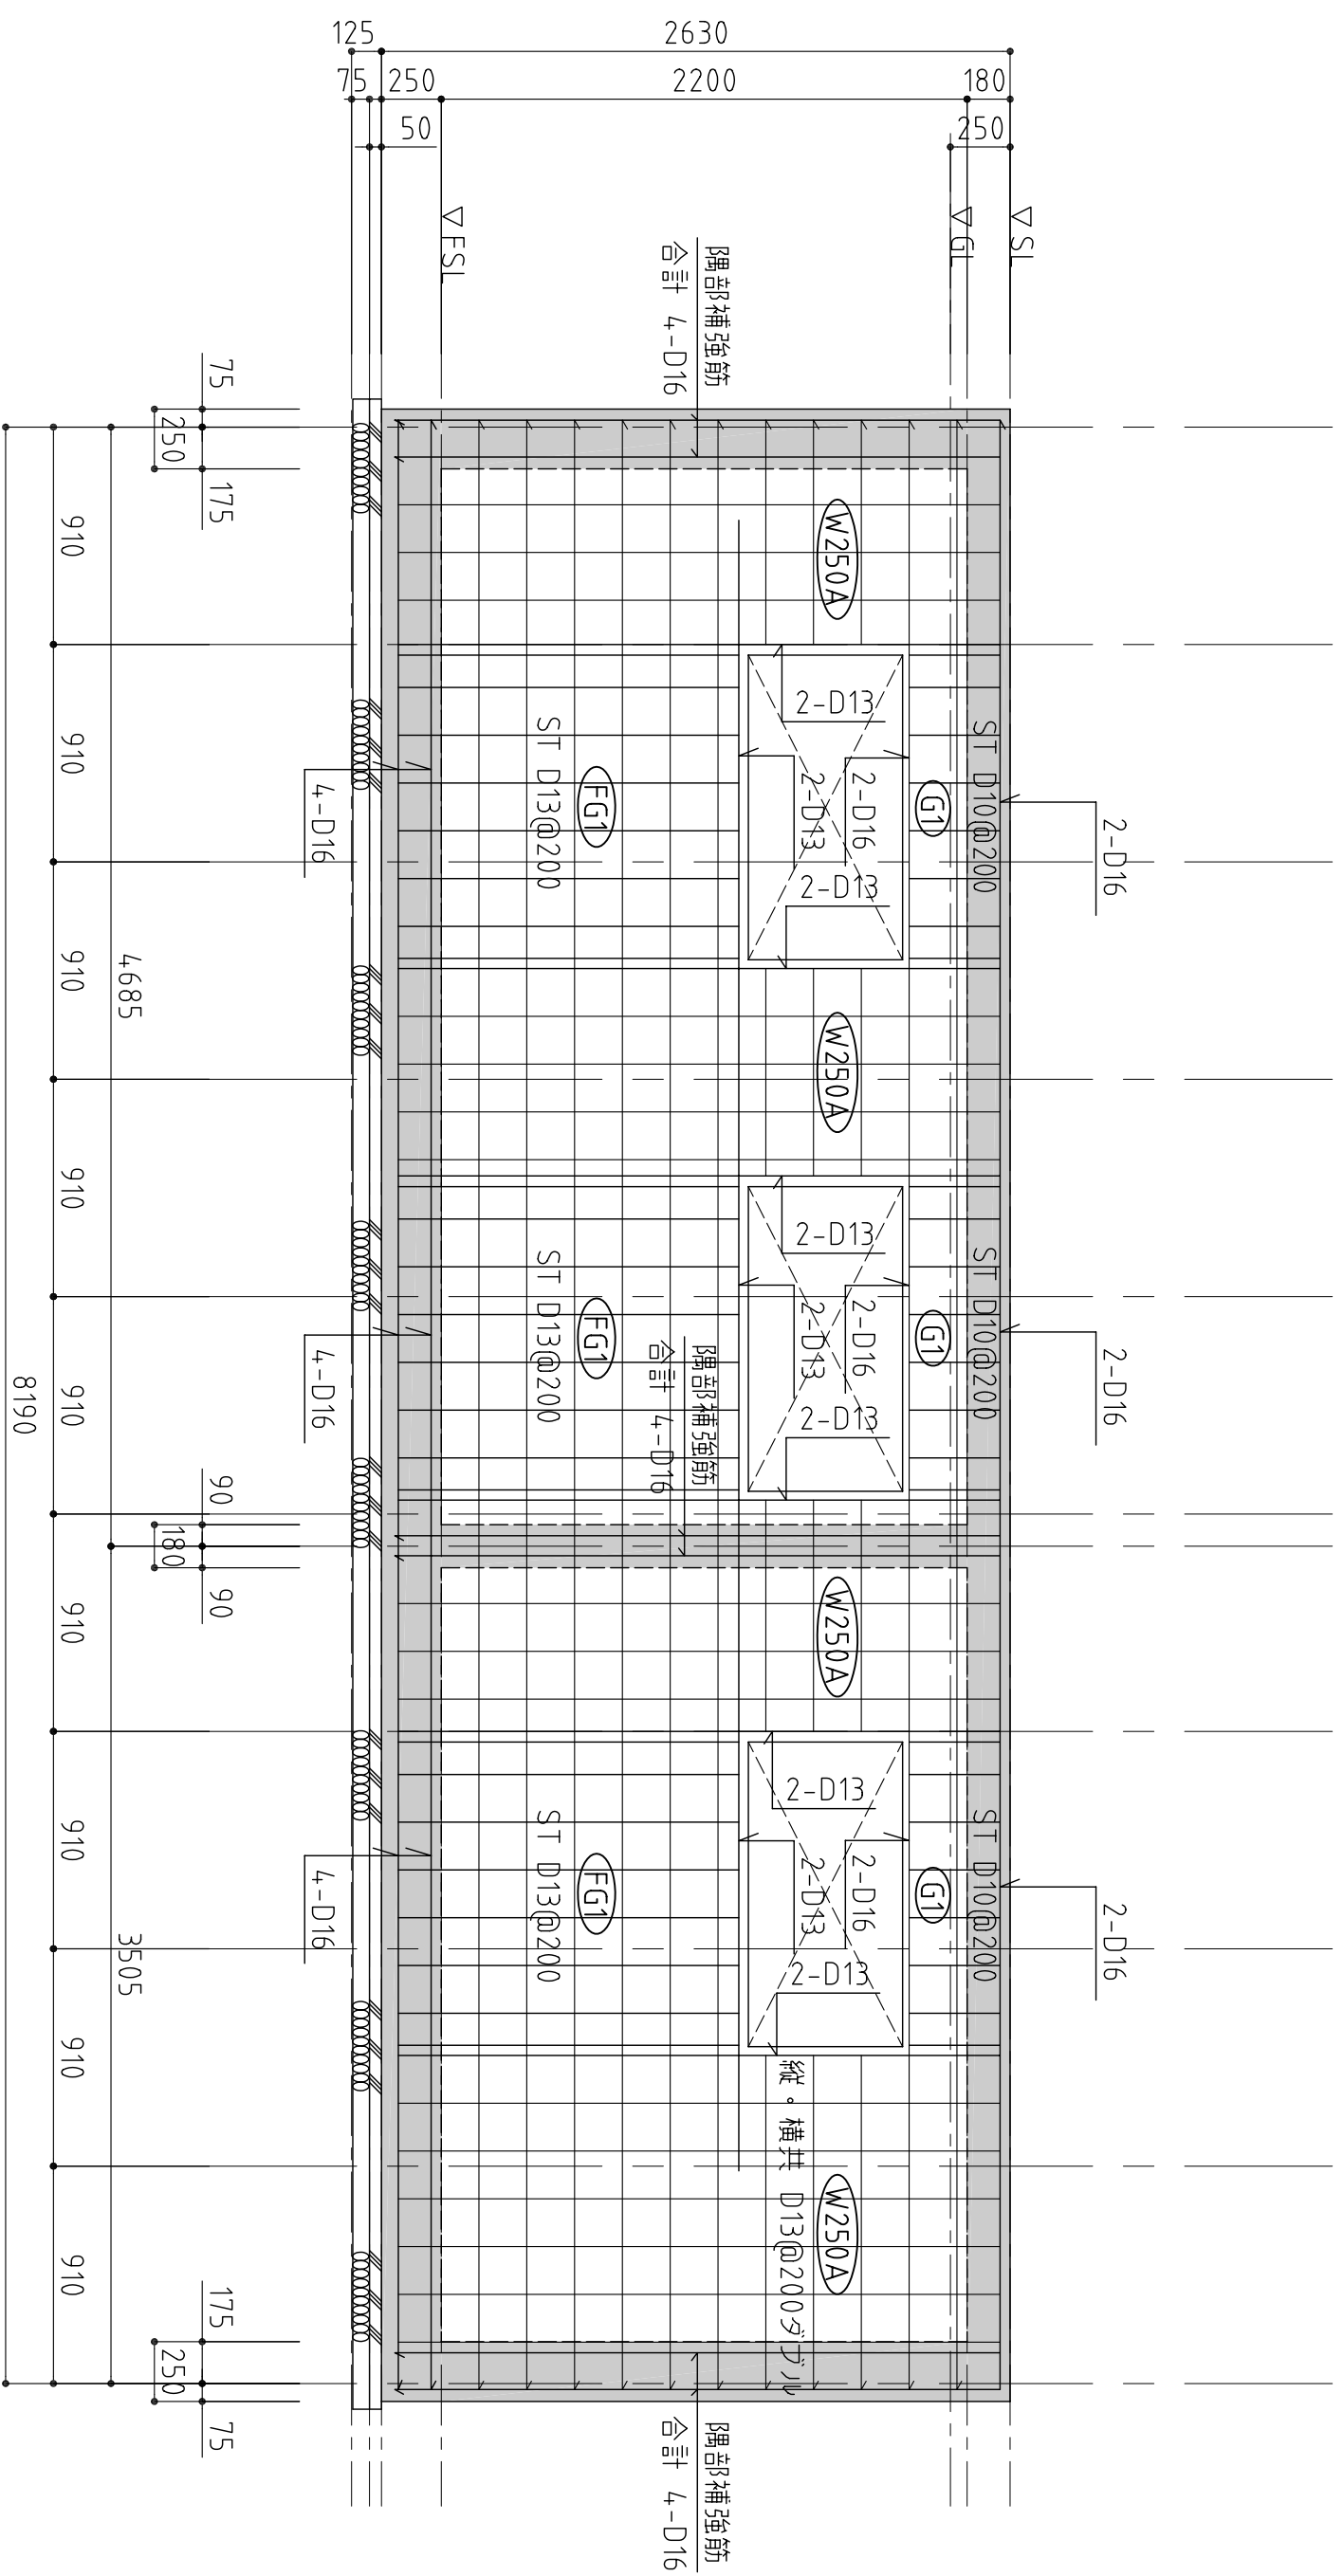

Y1 通り配筋詳細図

鉄筋 D10~D13 SD295 D16~D25 SD345  
許容地耐力50KN/m

<b>工事名</b> 構造設計担当 アキヲ設計事務所 一級建築士 (大臣) 登録 第143458号 葦木 章		<b>管理者</b> 日付			<b>設計者</b> 日付			<b>担当者</b> 日付			<b>図面名</b> Y1 通り配筋詳細図		<b>図面NO</b> S202	
<b>縮尺</b> S=1/30														