



地下基礎伏図

構造設計担当 アキヲ設計事務所 一級建築士 (大田) 登録 第143458号 基本章		設計者	承諾者		
縮尺 S=1/150		設計年月日		工事名称	
				地下基礎伏図	
図面番号 S7					

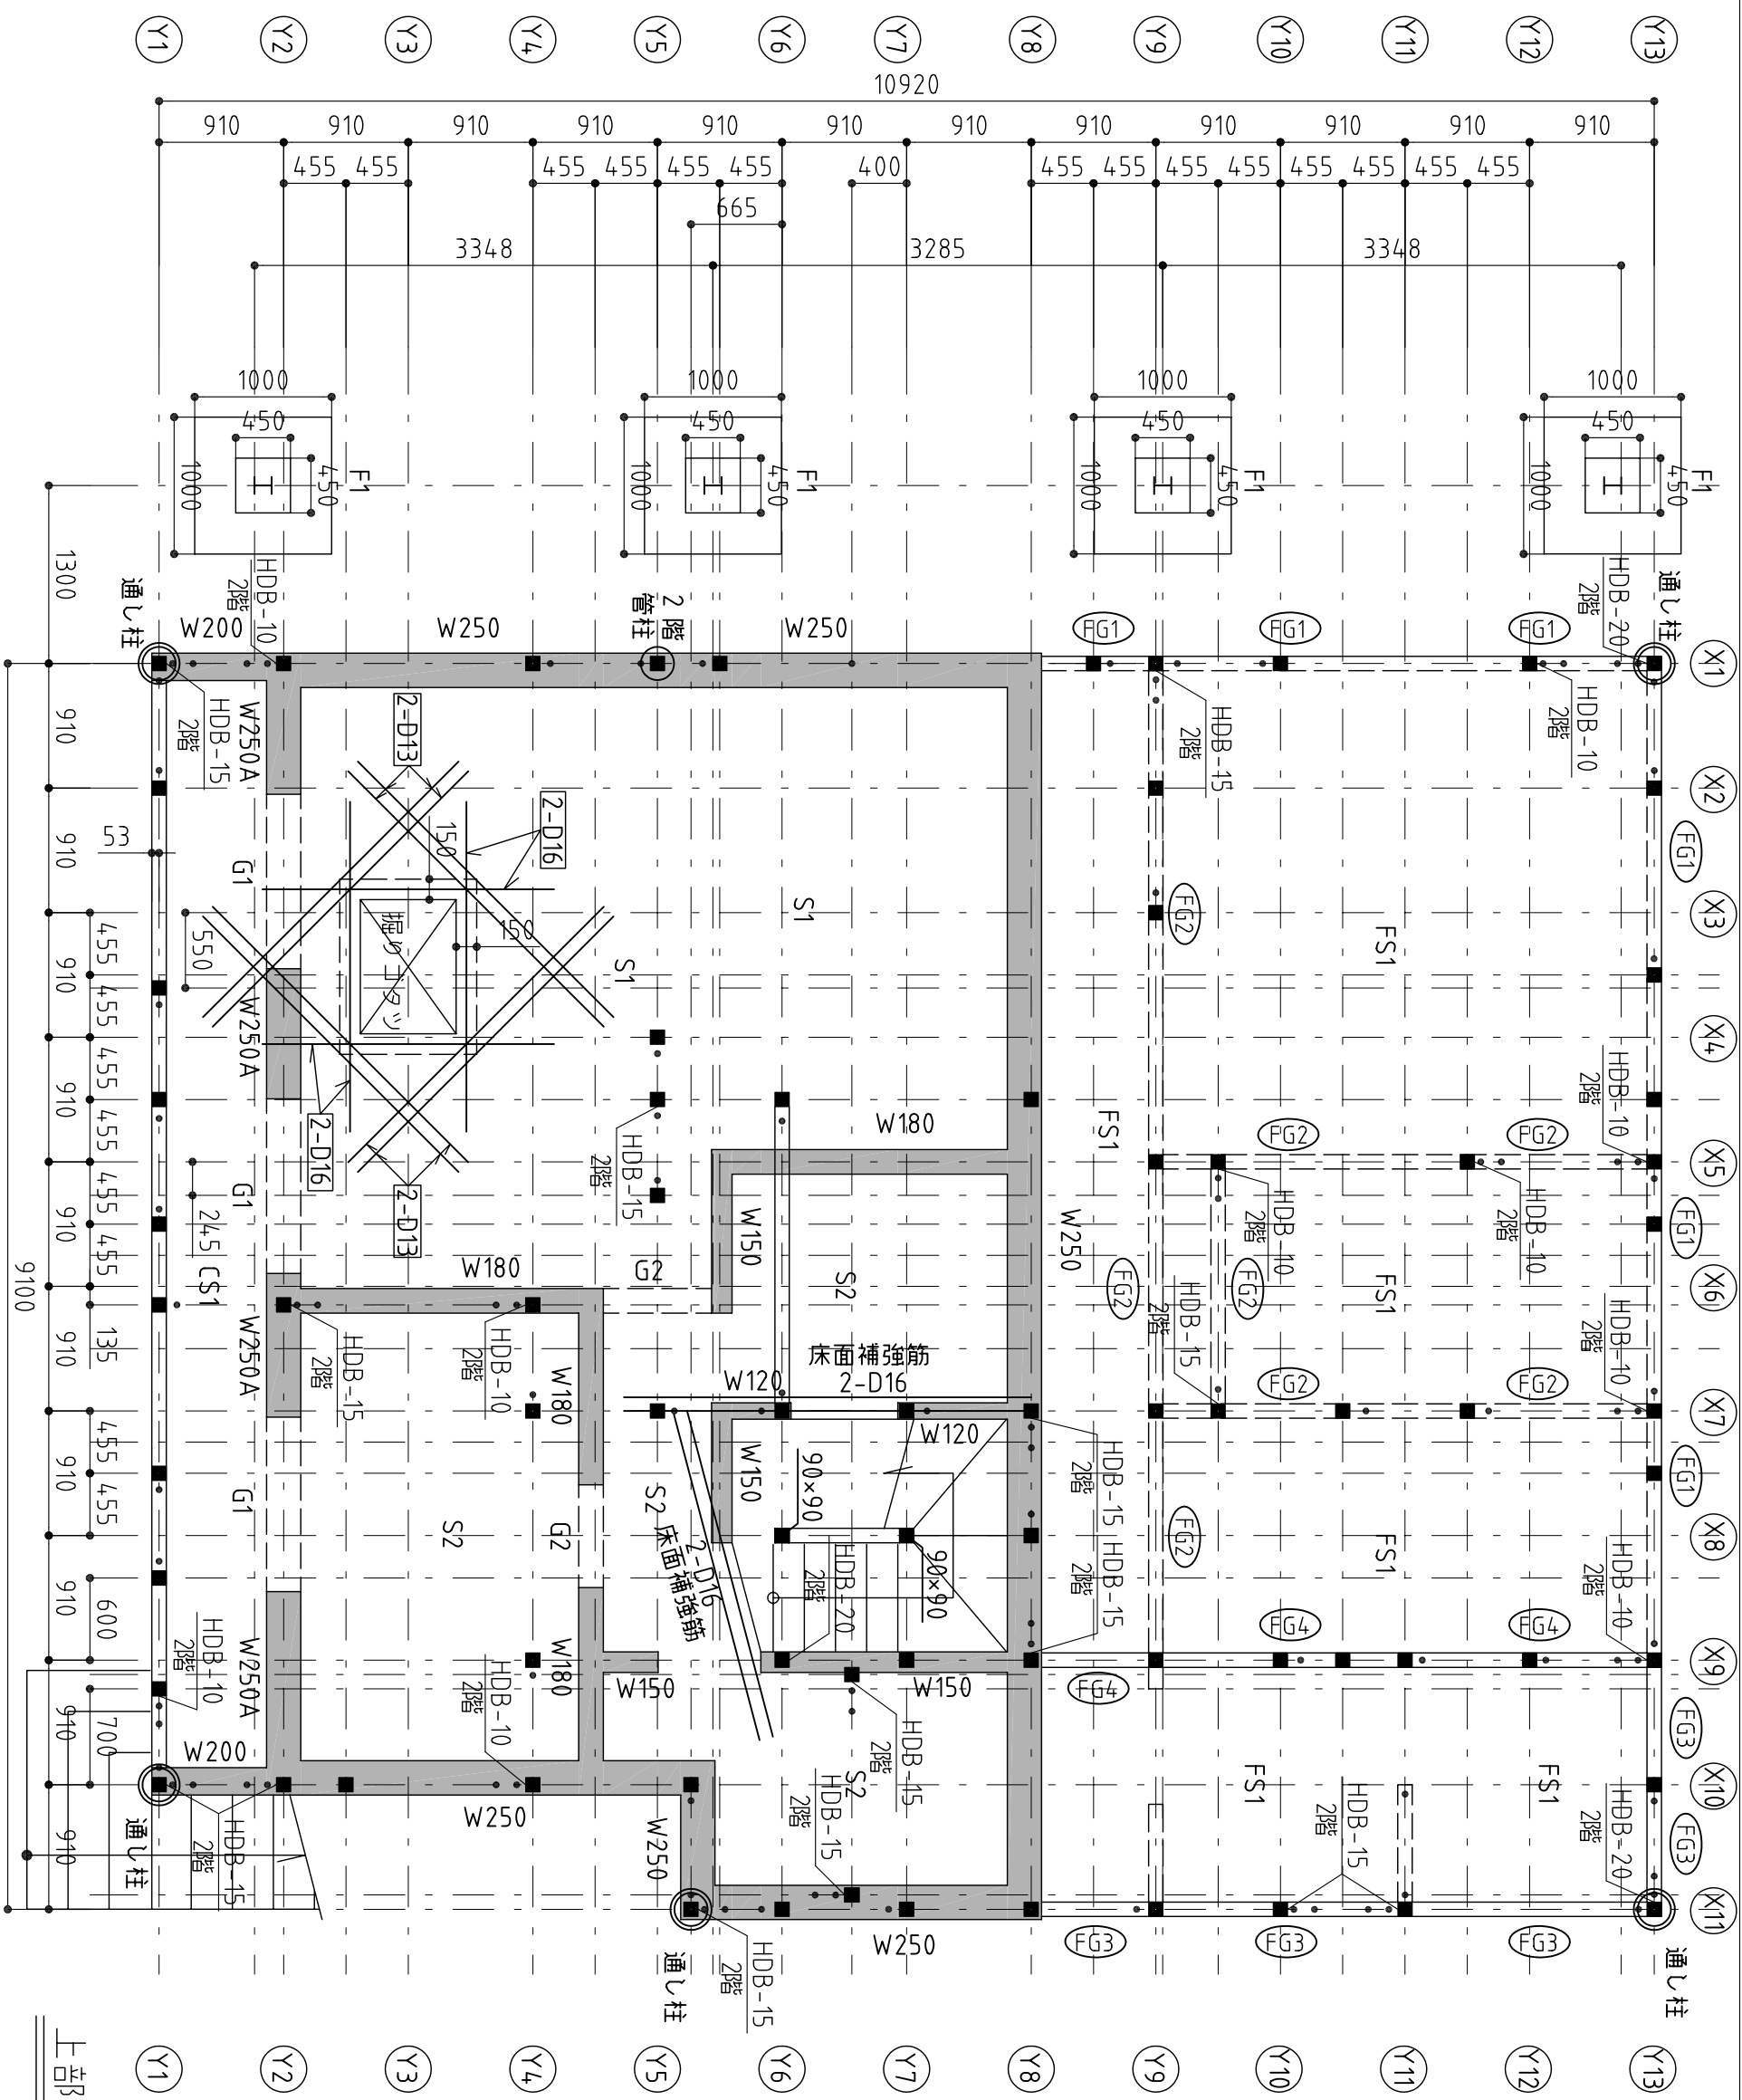


上部基礎伏図

構造設計担当 一級建築士 (大田) 登録 第143458号 基本 章 アキオ設計事務所 章	設計者	承諾者	縮尺 S=1/50	設計年月日	工事名称 上部基礎伏図	図面番号 S8

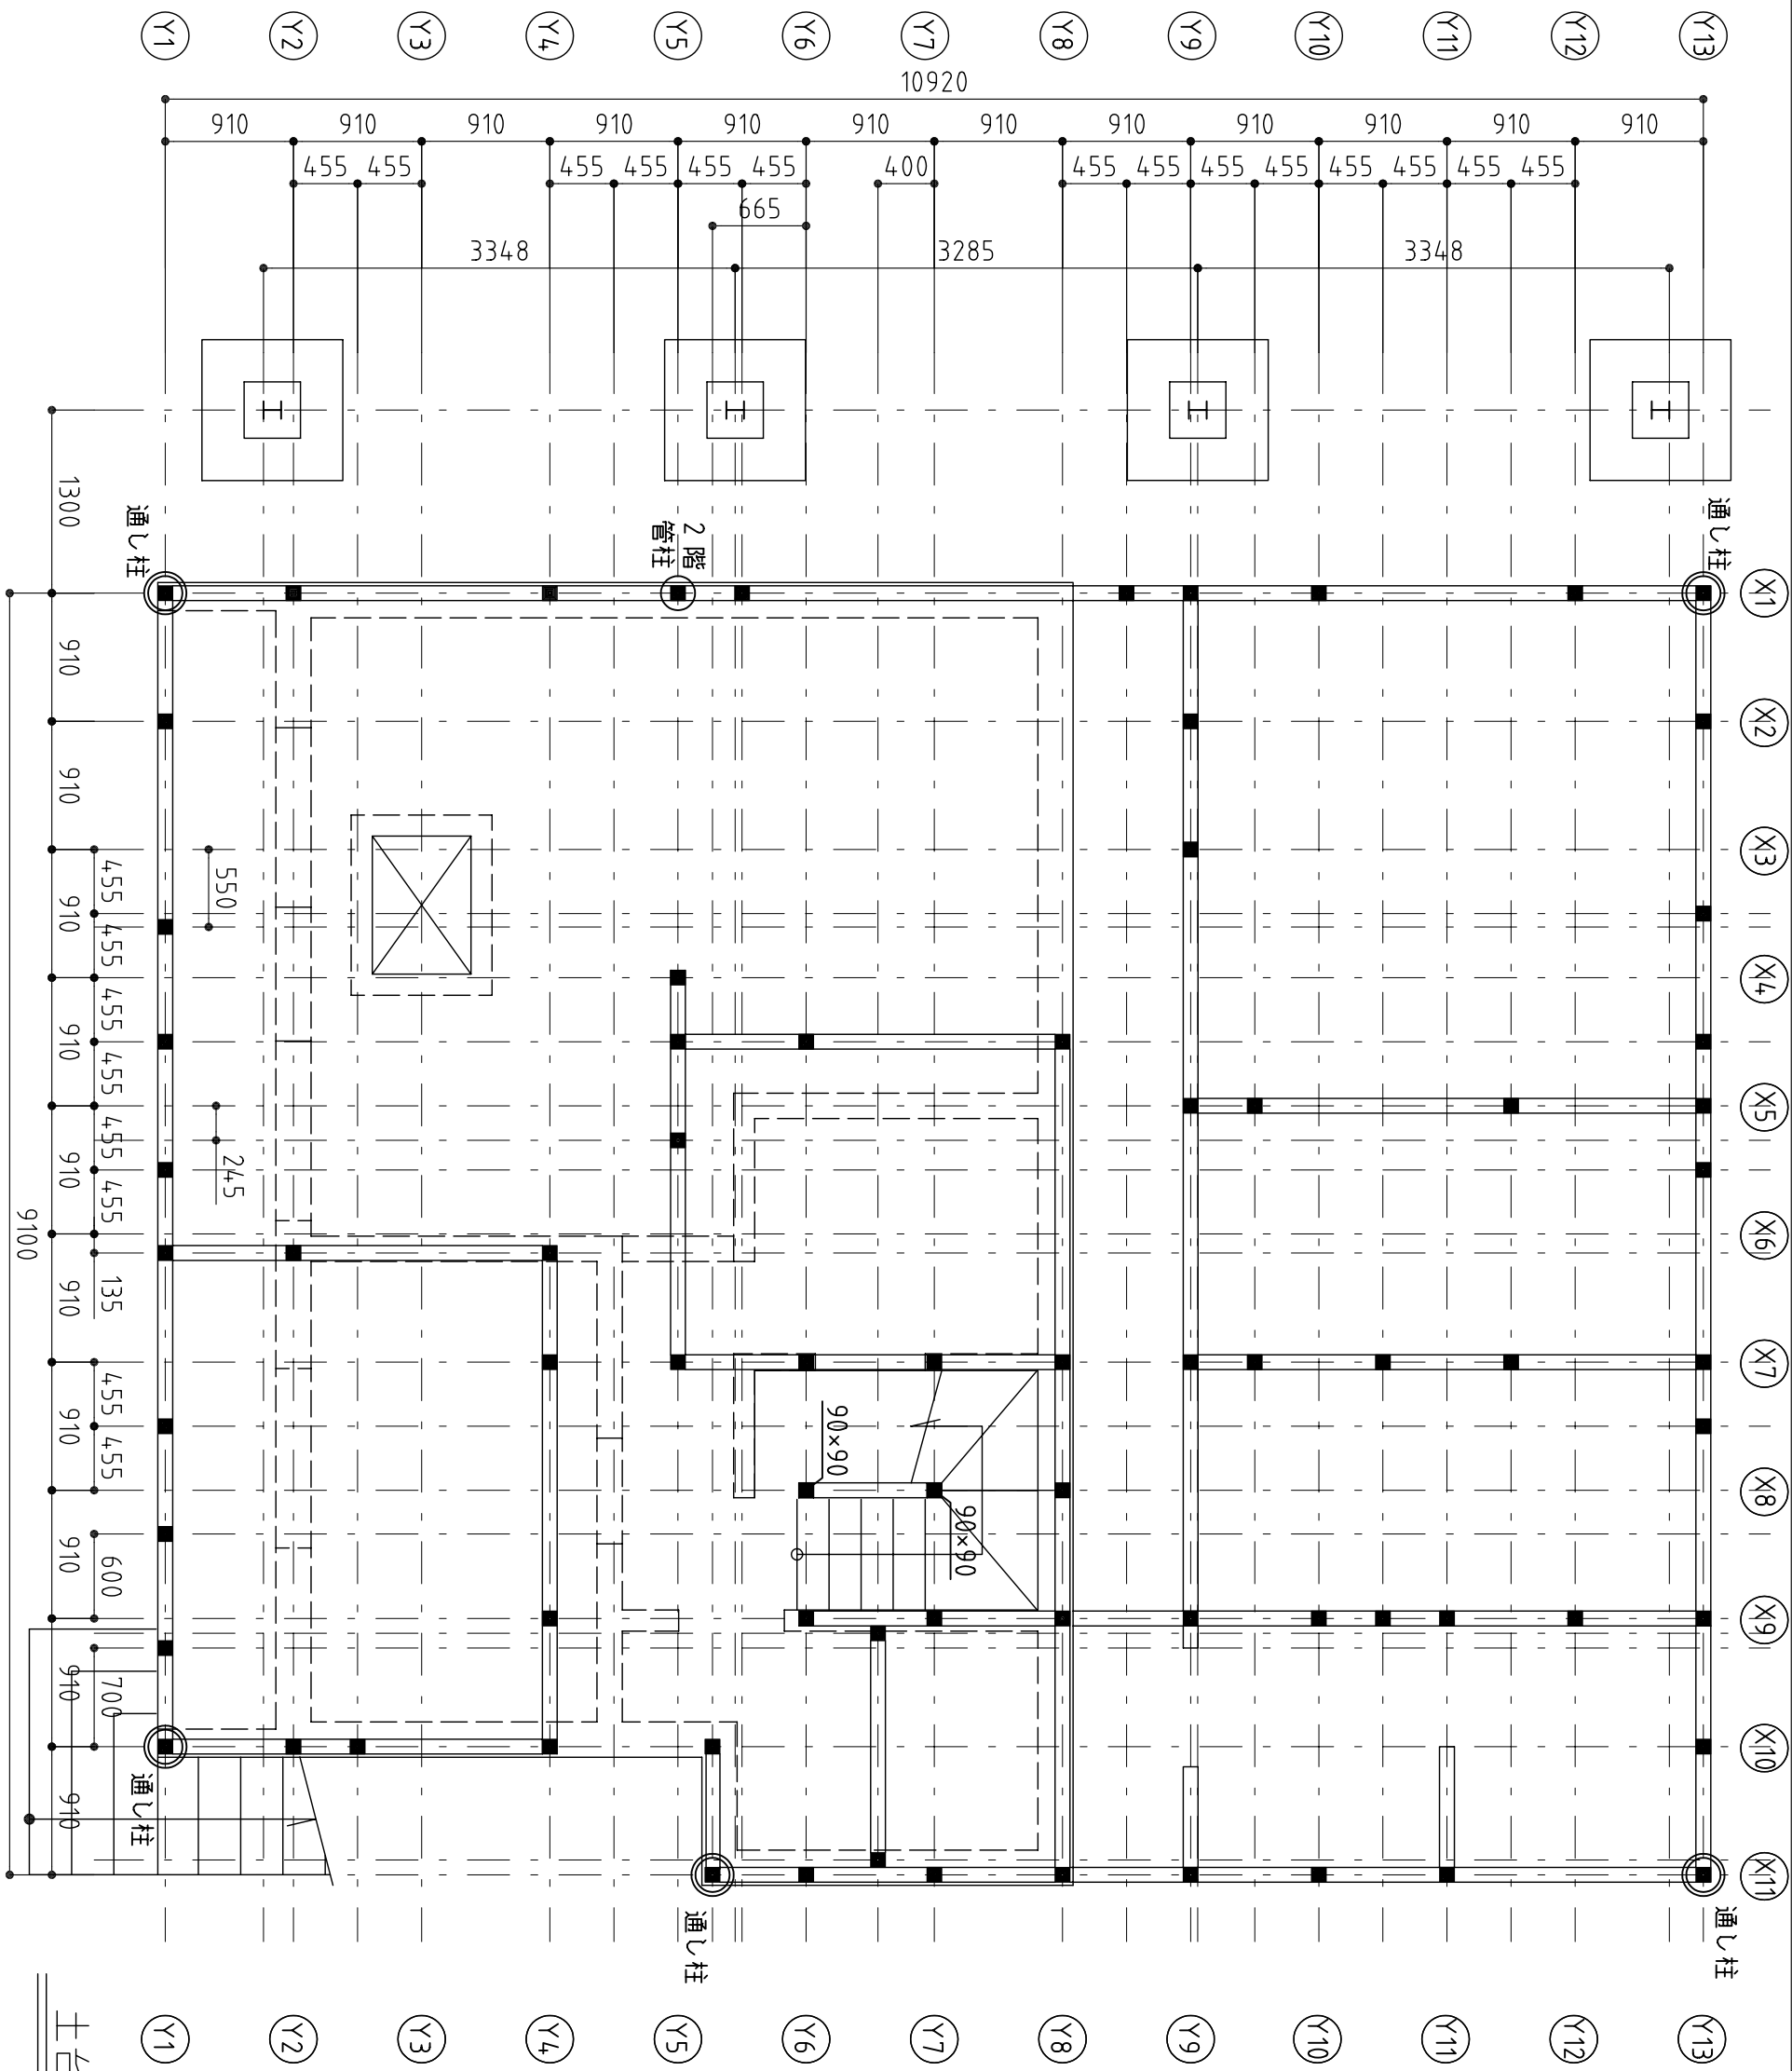


土台伏図

構造設計担当 一級建築士 (大田) 登録 第143458号 葦木 章	設計者	承諾者	縮尺 S=1/50	設計年月日	工事名称 土台伏図	図面番号 S9

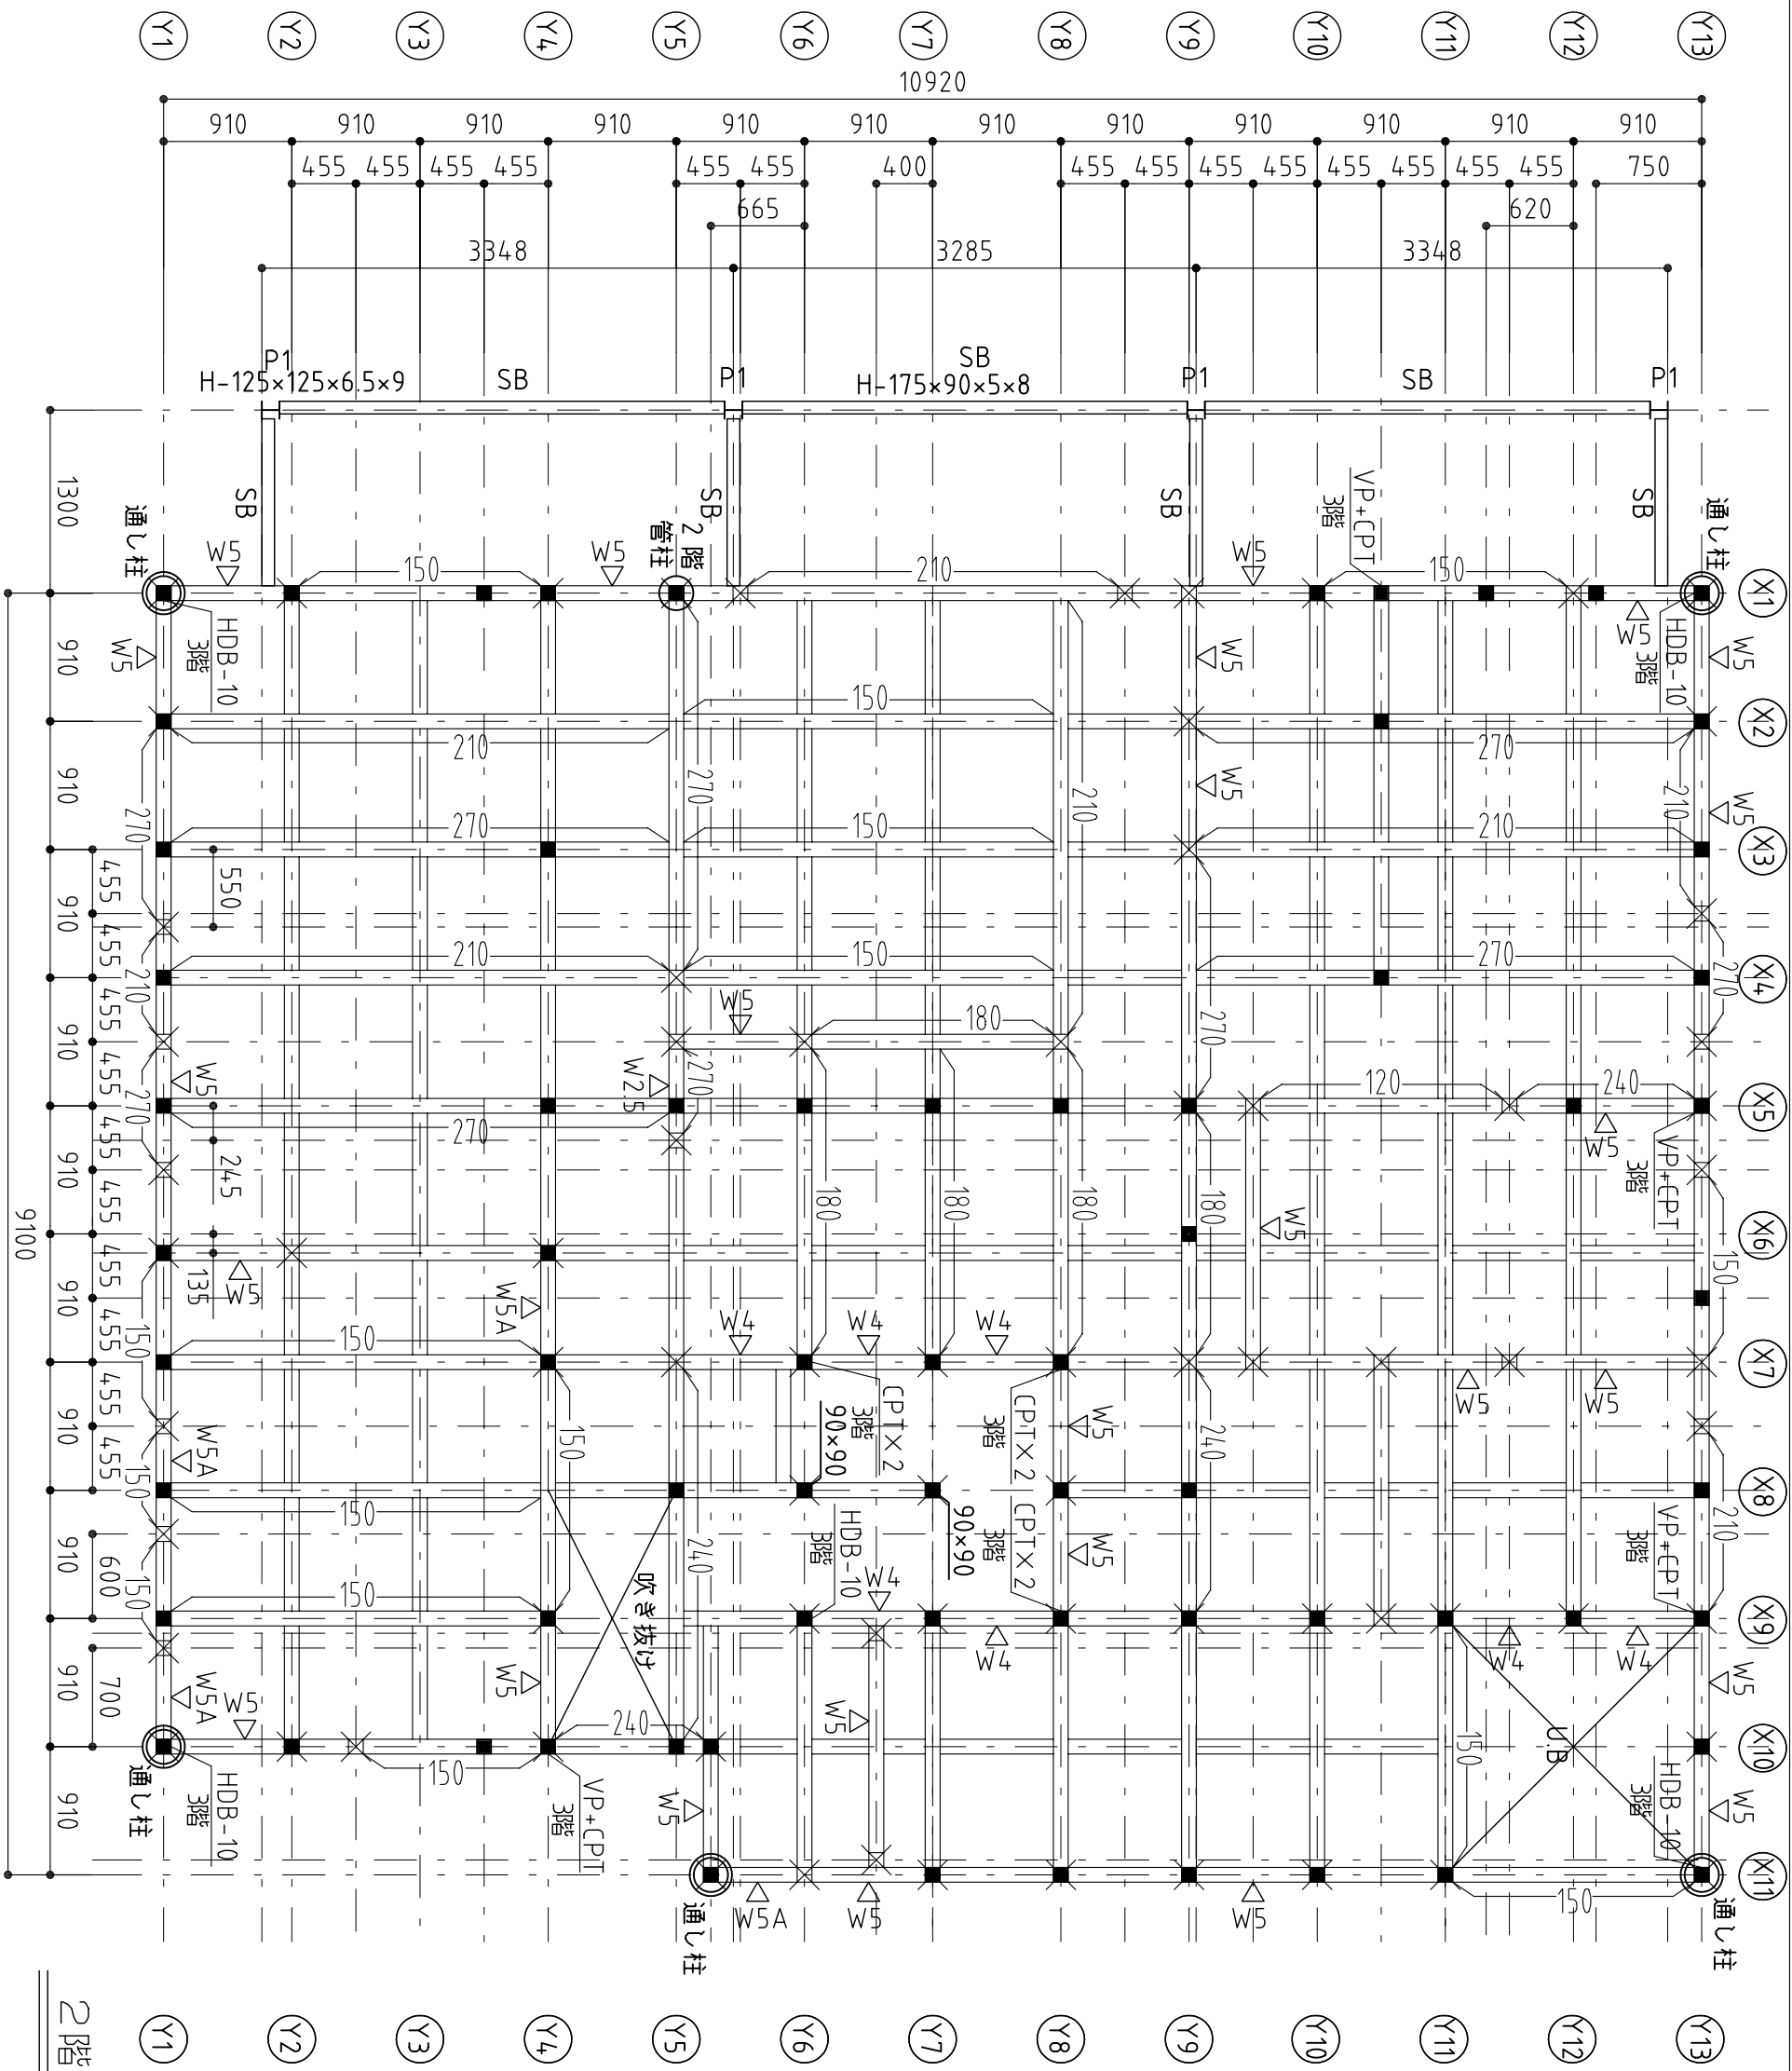


2階壁3階梁伏図

設計者	アキヲ設計事務所	
	一級建築士 (大田) 登録 第143458号 葦木 章	
承諾者		
縮尺	S=1/50	
設計年月日		
工事名称	2階壁3階梁伏図	
図面番号	S10	

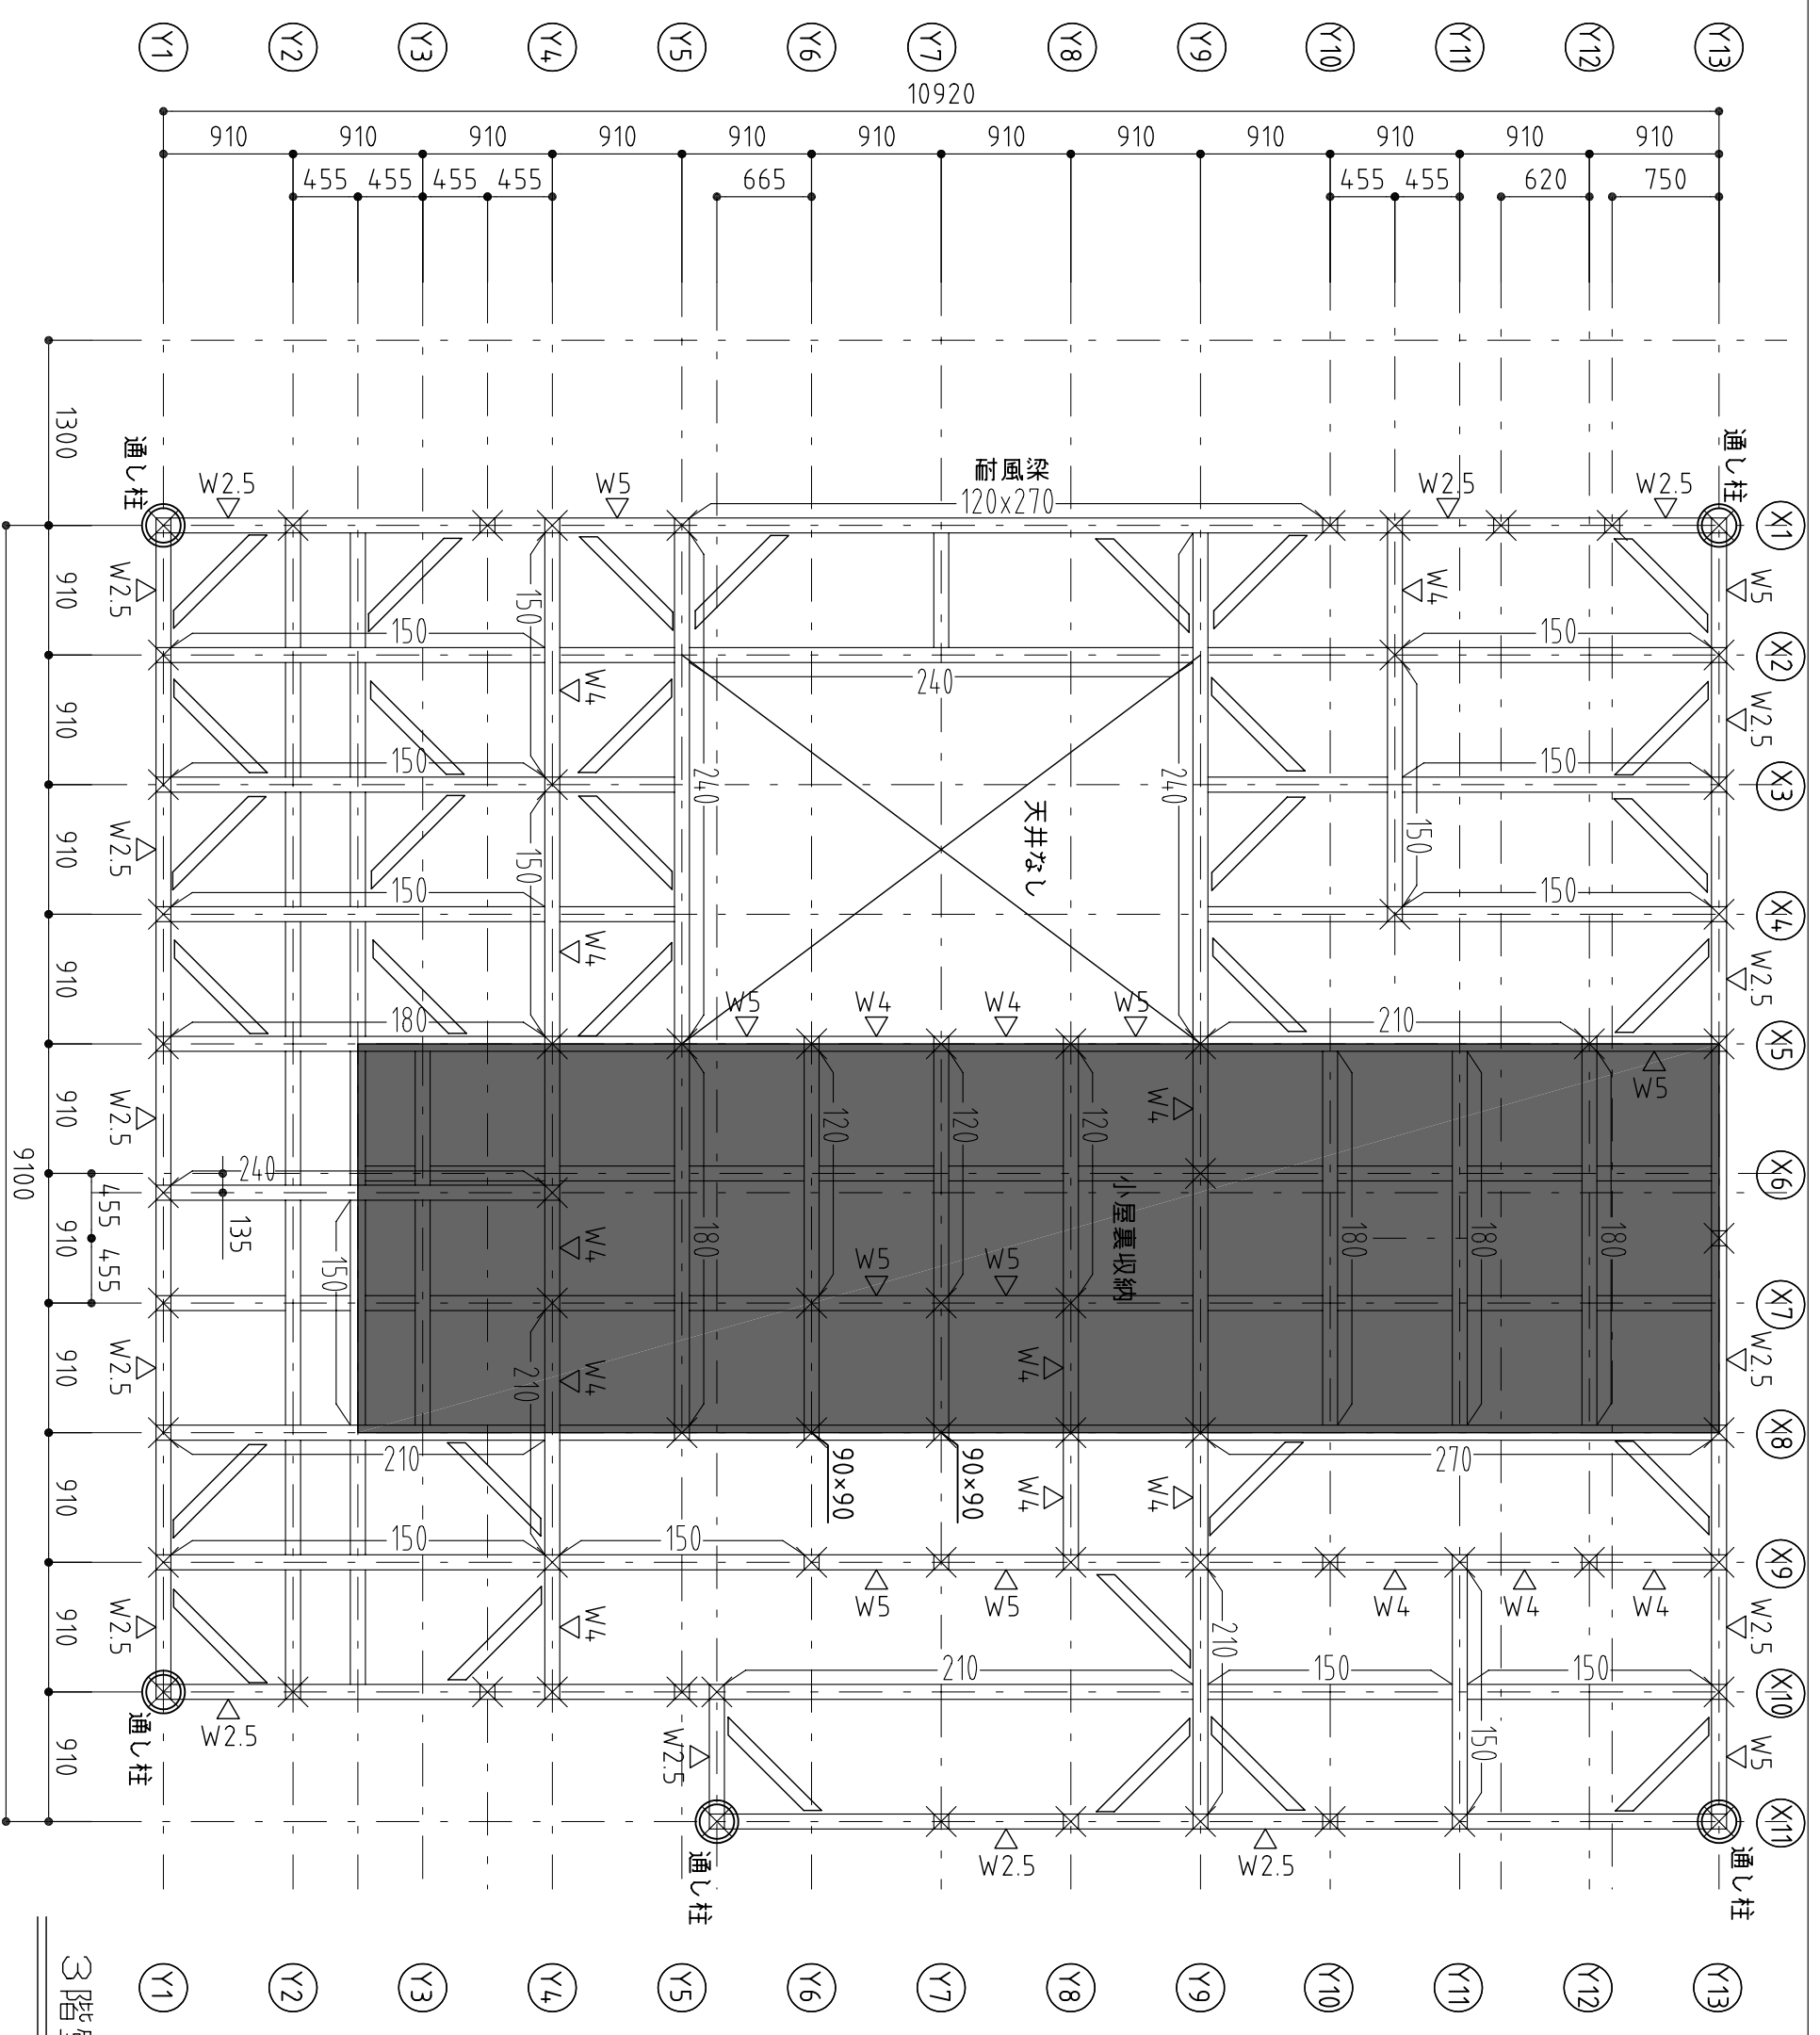


3階壁R階梁伏図

構造設計担当 了々設計事務所 一級建築士 (大臣) 登録 第143458号 釜木 章	設計者	承諾者	縮尺 S=1/50 設計年月日	工事名称 3階壁R階梁伏図	図面番号 S11

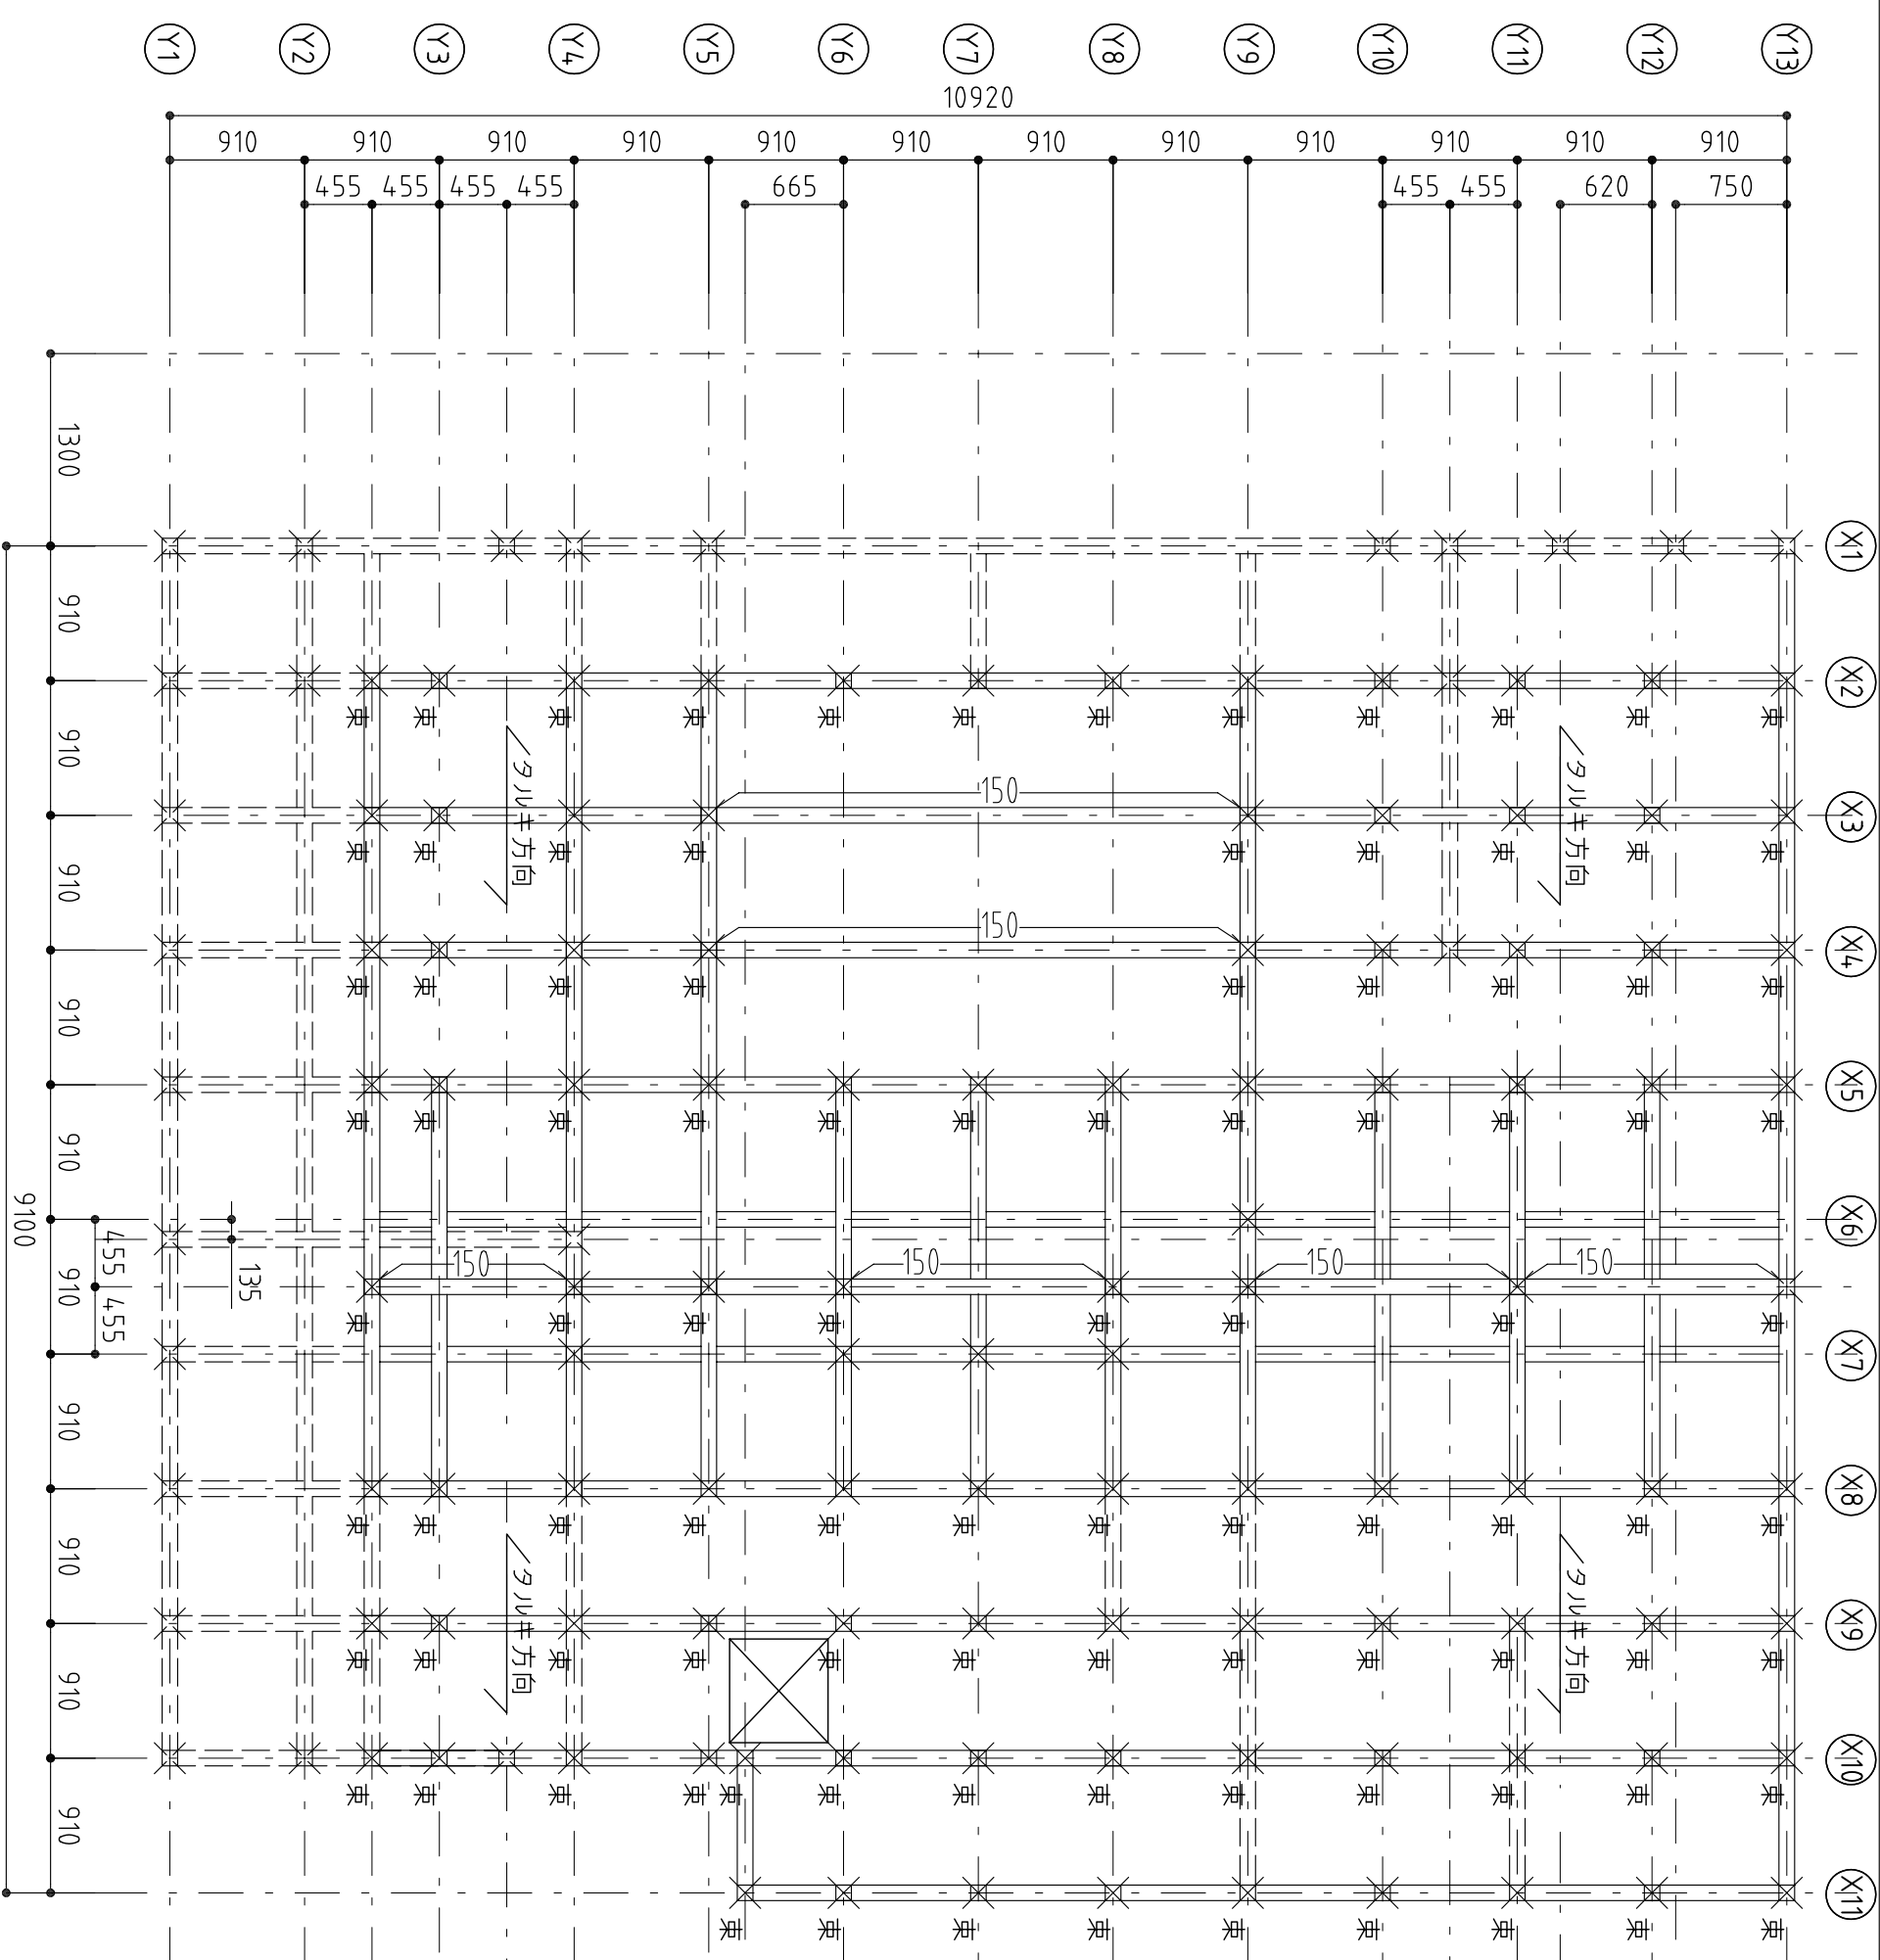


母屋・スルキ伏図

構造設計担当 一級建築士 (大臣) 登録 第143458号 釜本 章 アキア設計事務所 章	設計者	承諾者	縮尺 S=1/50	設計年月日	工事名称 母屋スルキ伏図	図面番号 S12

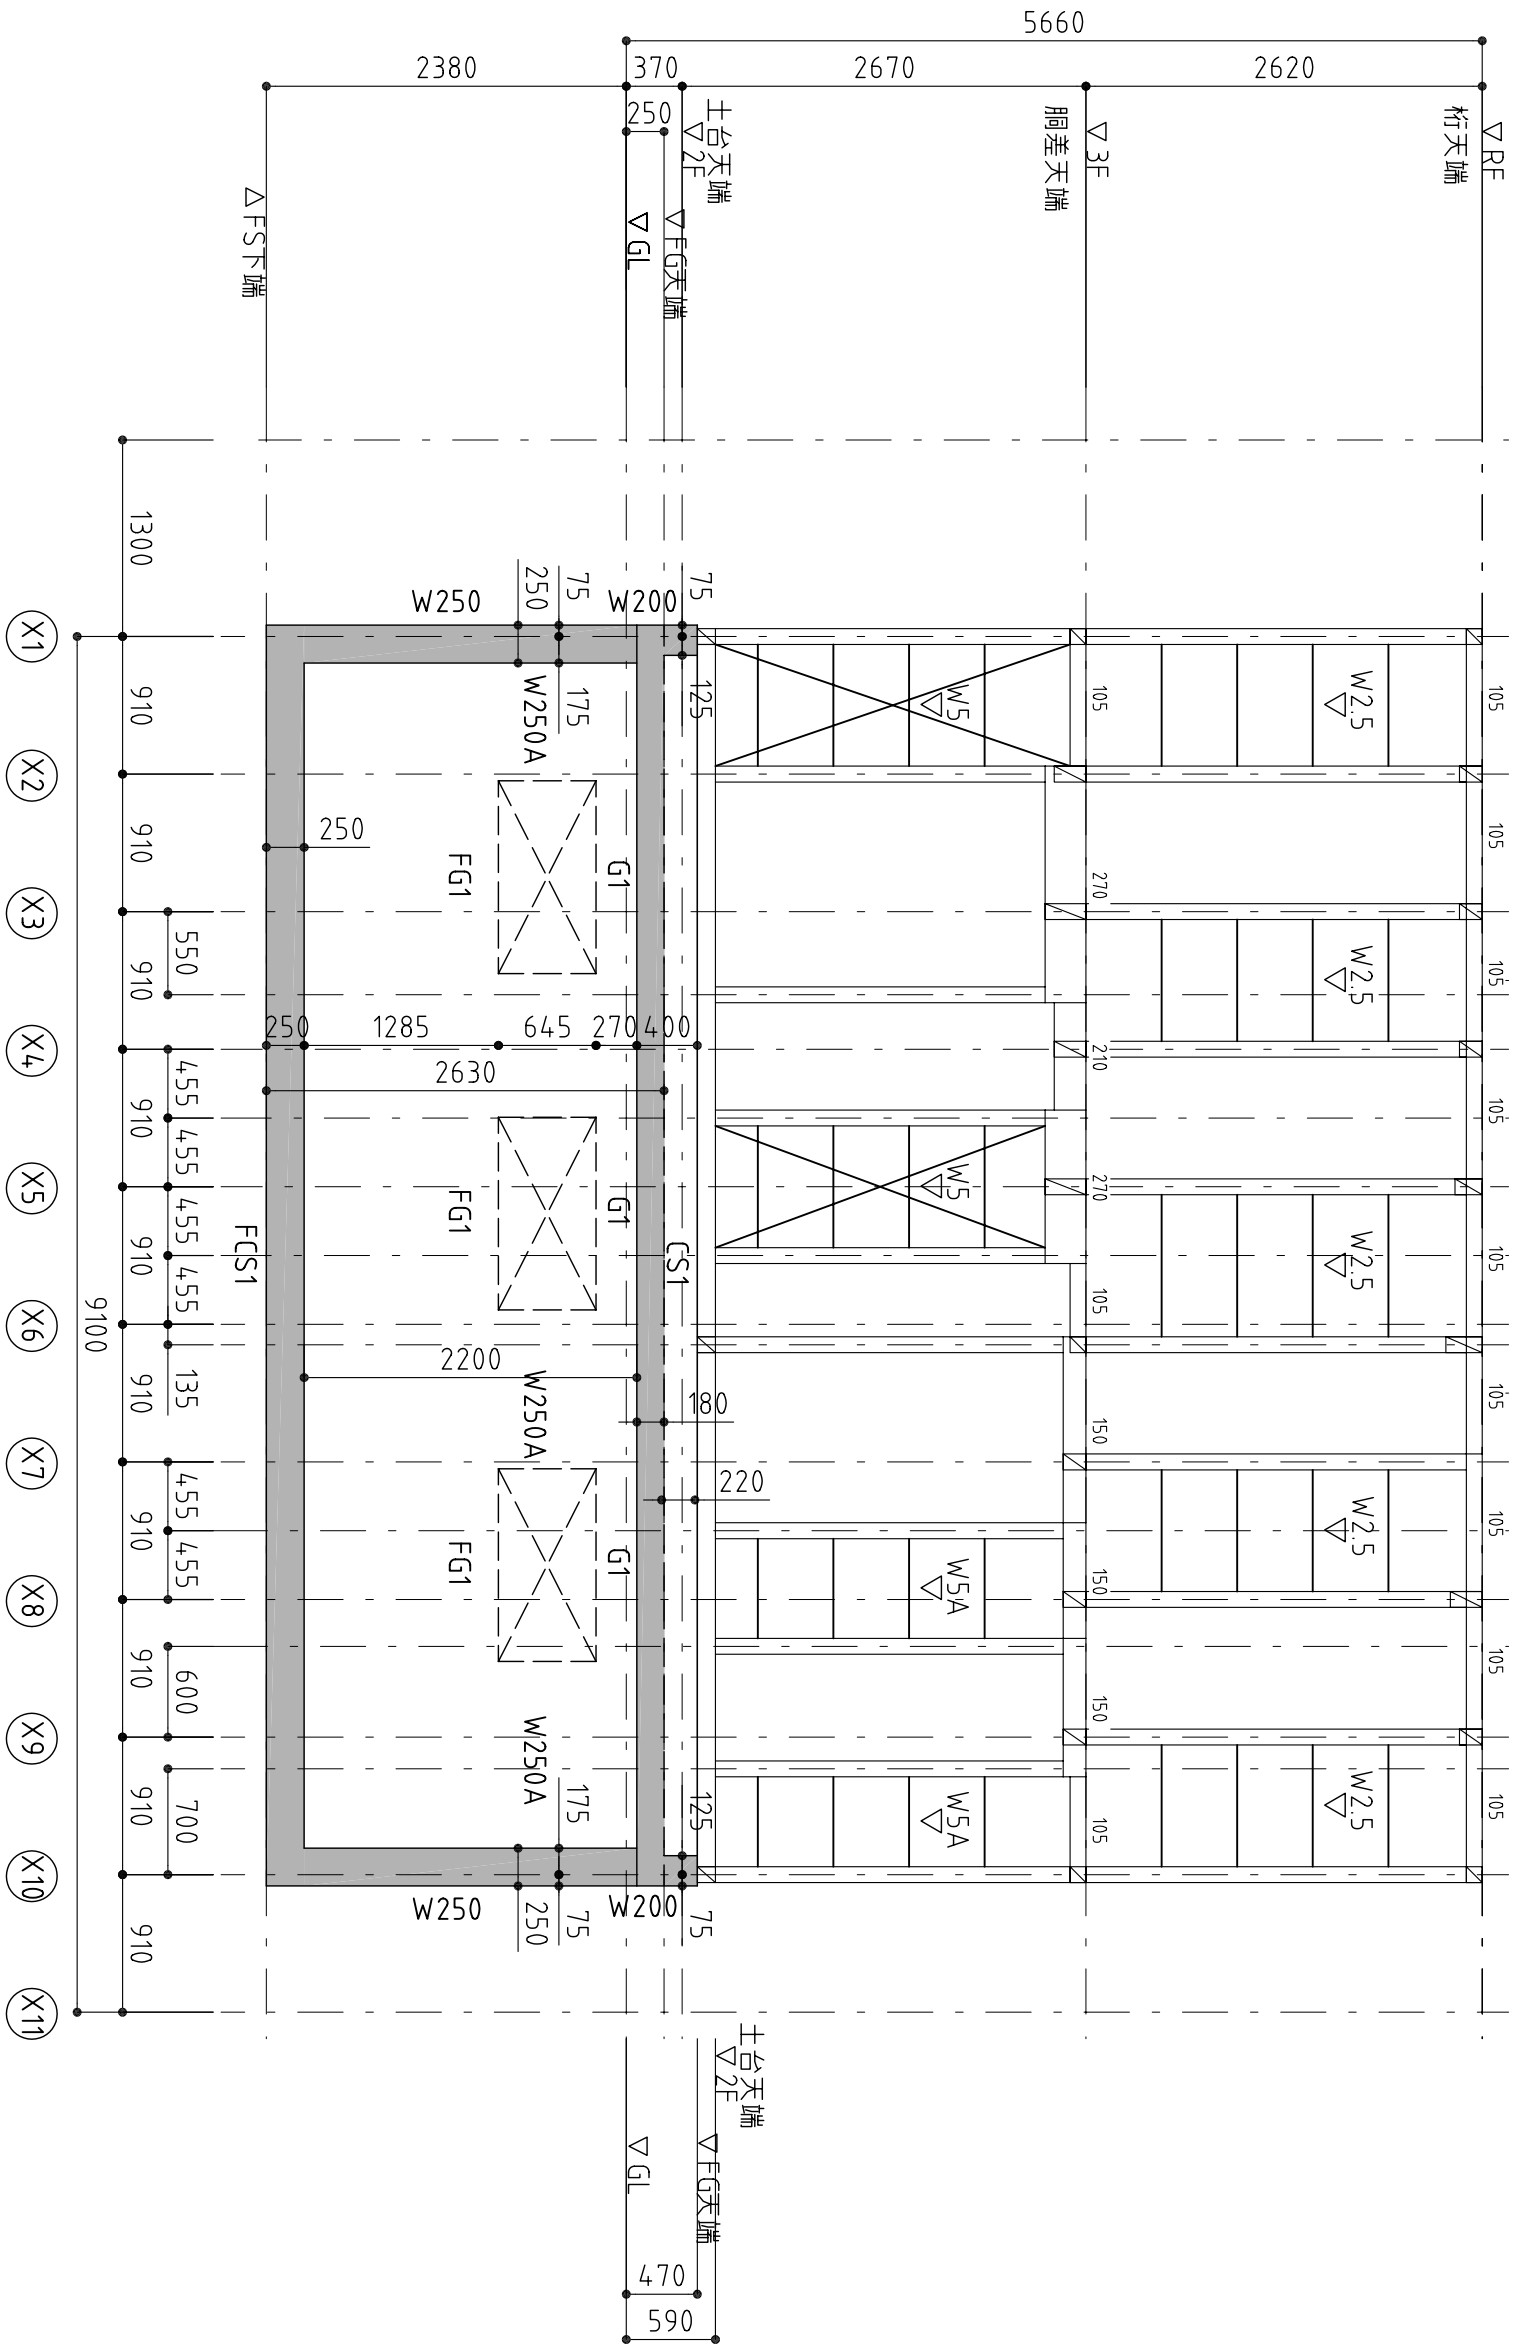

Y1 通り  
1/50





構造設計担当 一般建築士 (大臣) 登録 第143458号 釜本 章	設計者	承諾者	縮尺 S=1/50	設計年月日	工事名称 軸組図 (1)	図面番号 S100

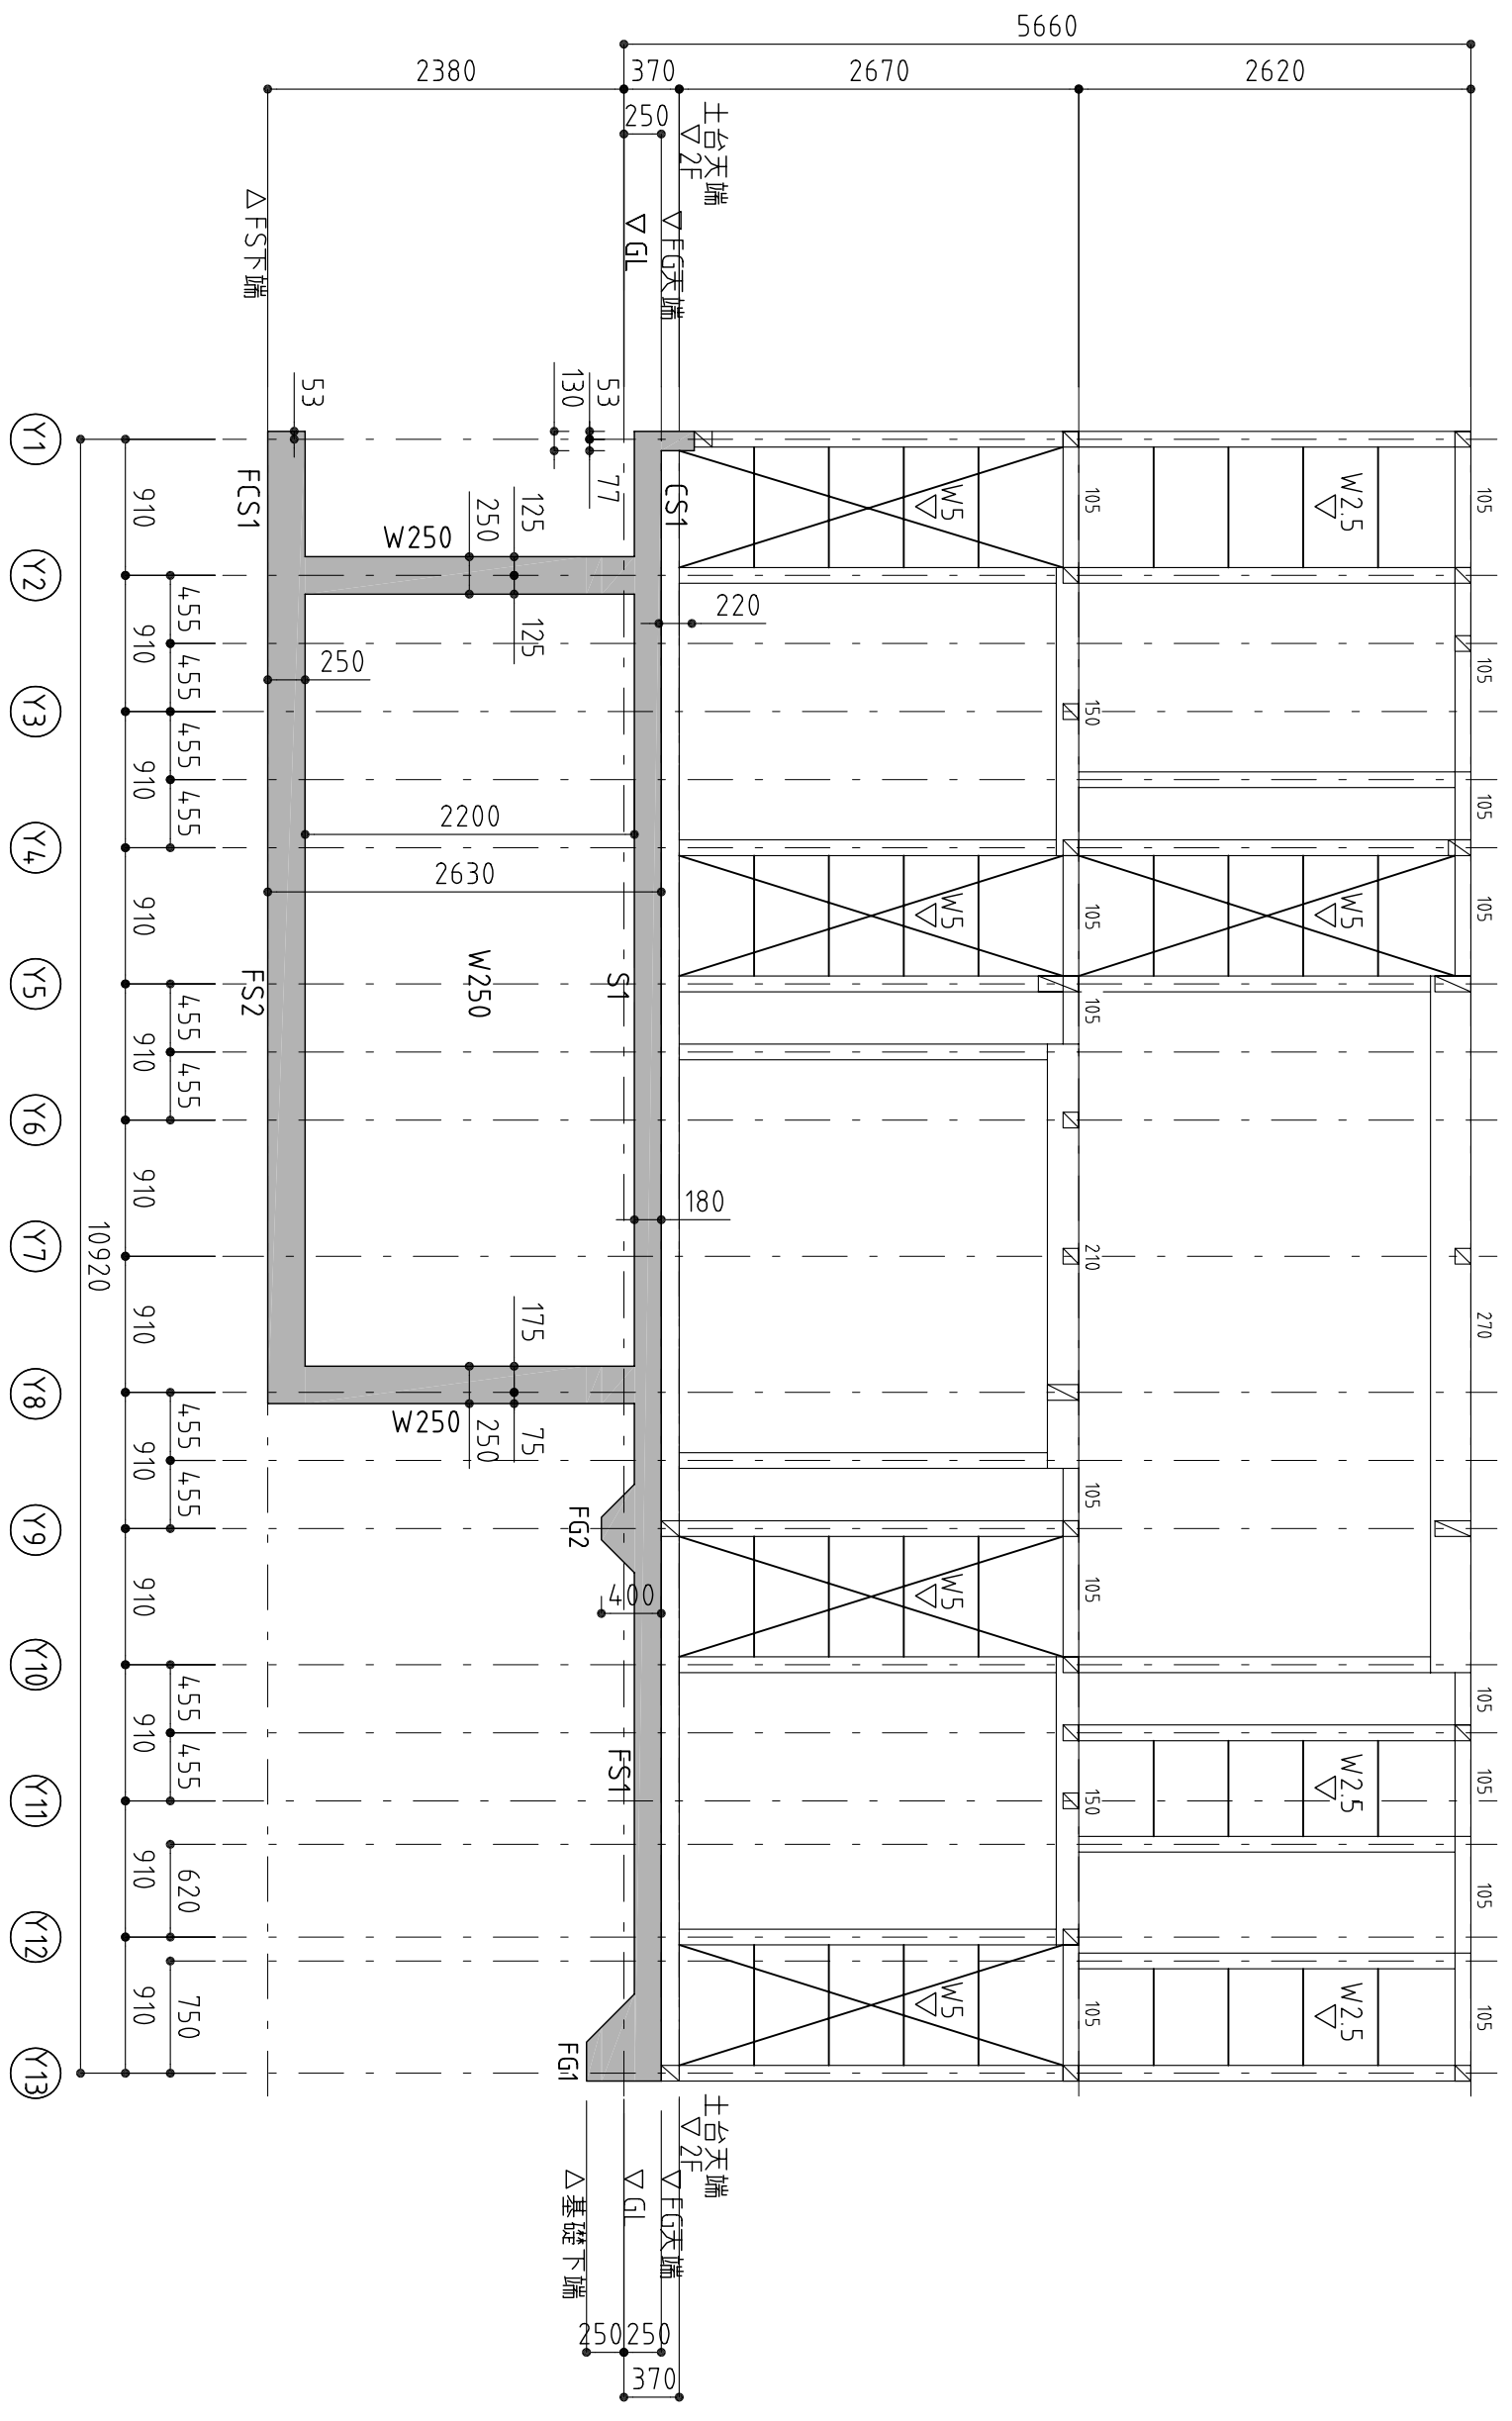

X1通り  
1/50

構造設計担当 一級建築士 (大臣) 登録 第143458号 基本章 アキヲ設計事務所 章	設計者	承諾者		縮尺 S=1/50	設計年月日	工事名称 軸組図 (2)	図面番号 S101



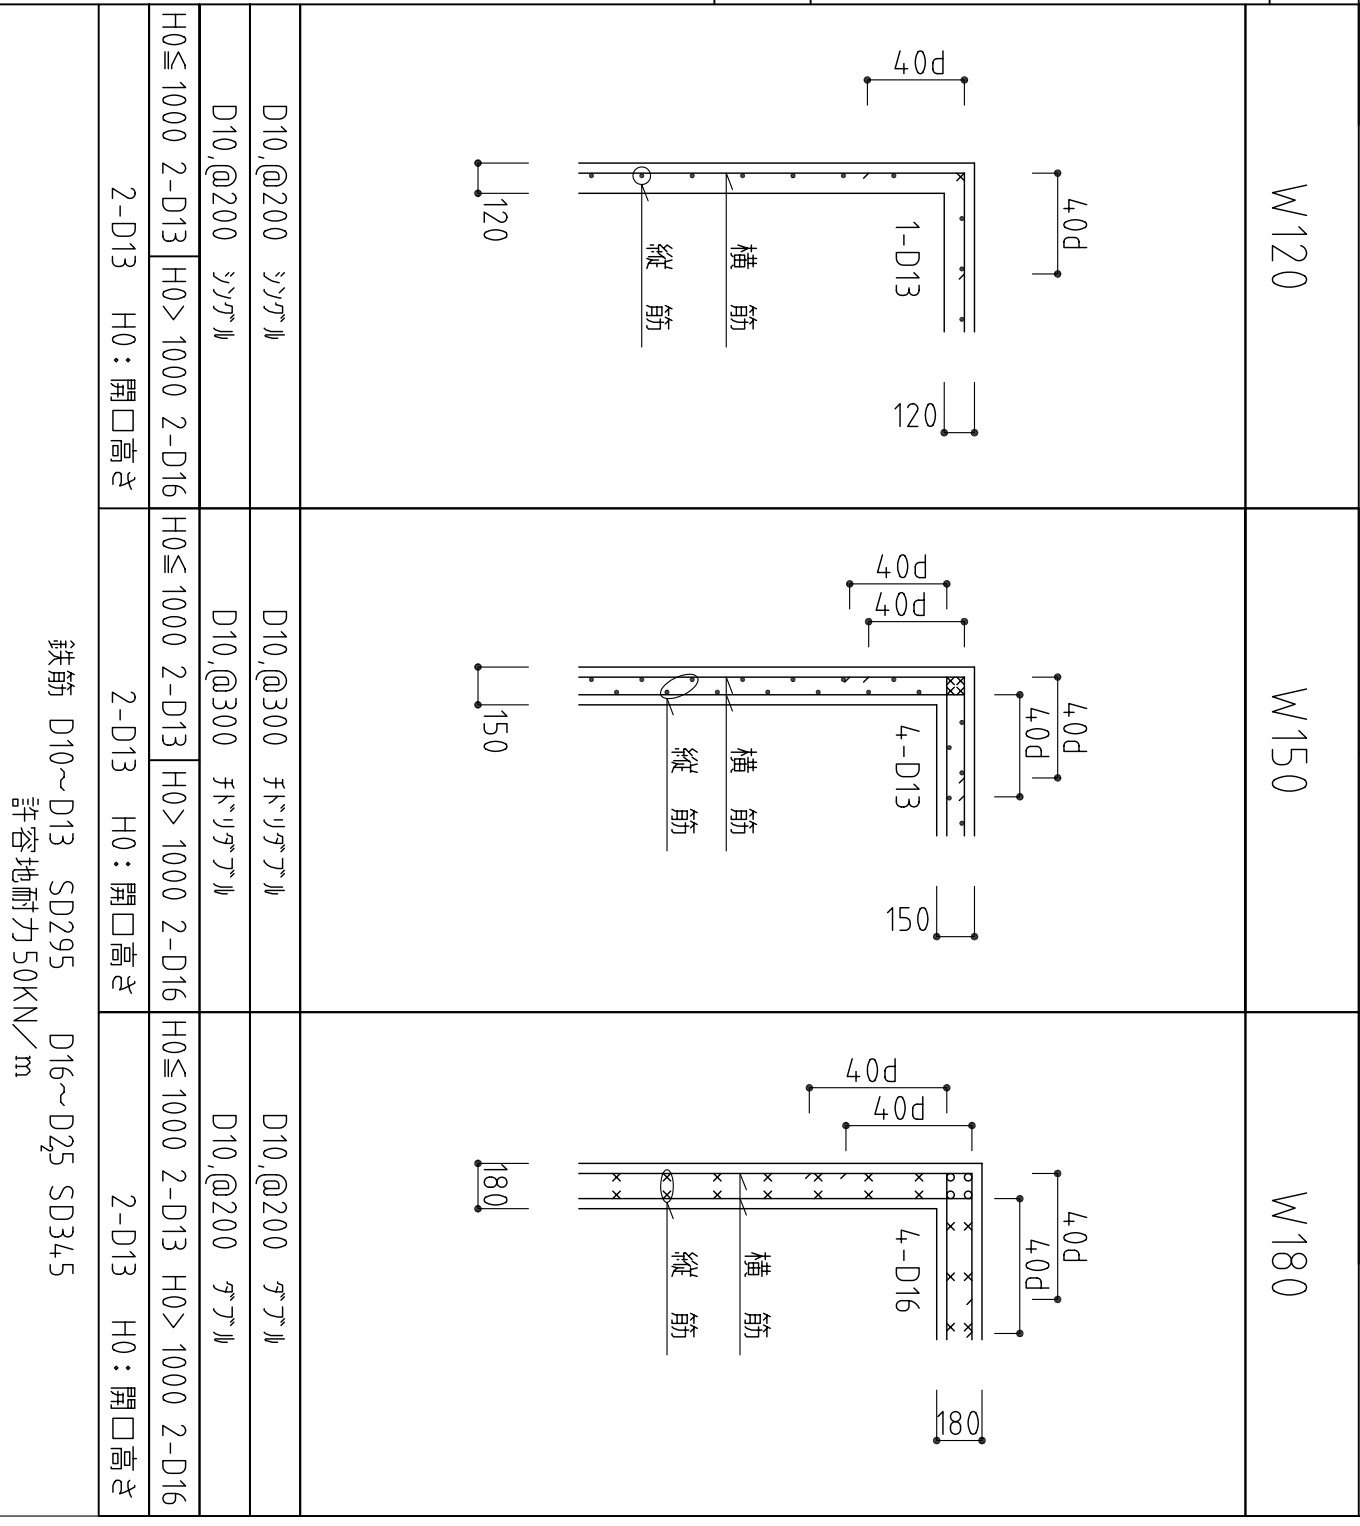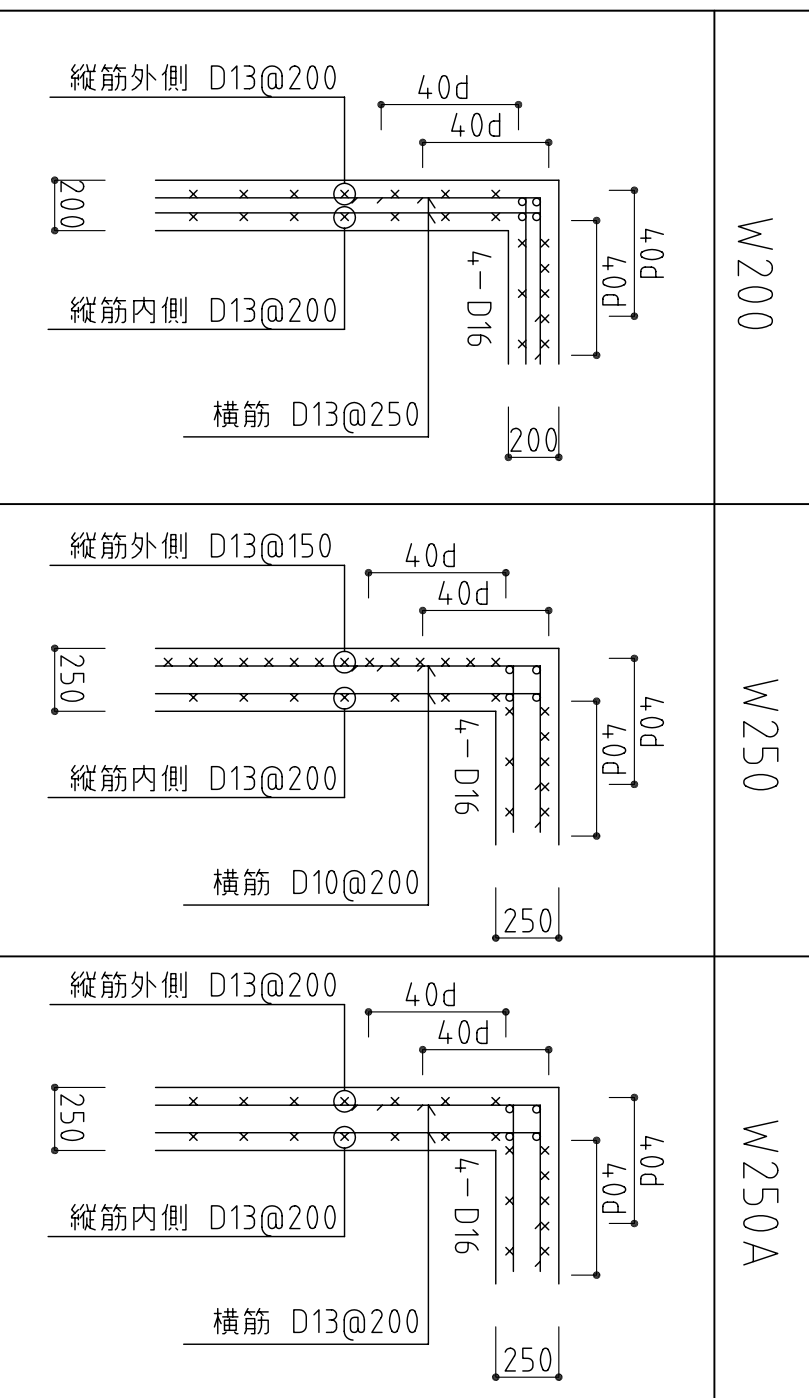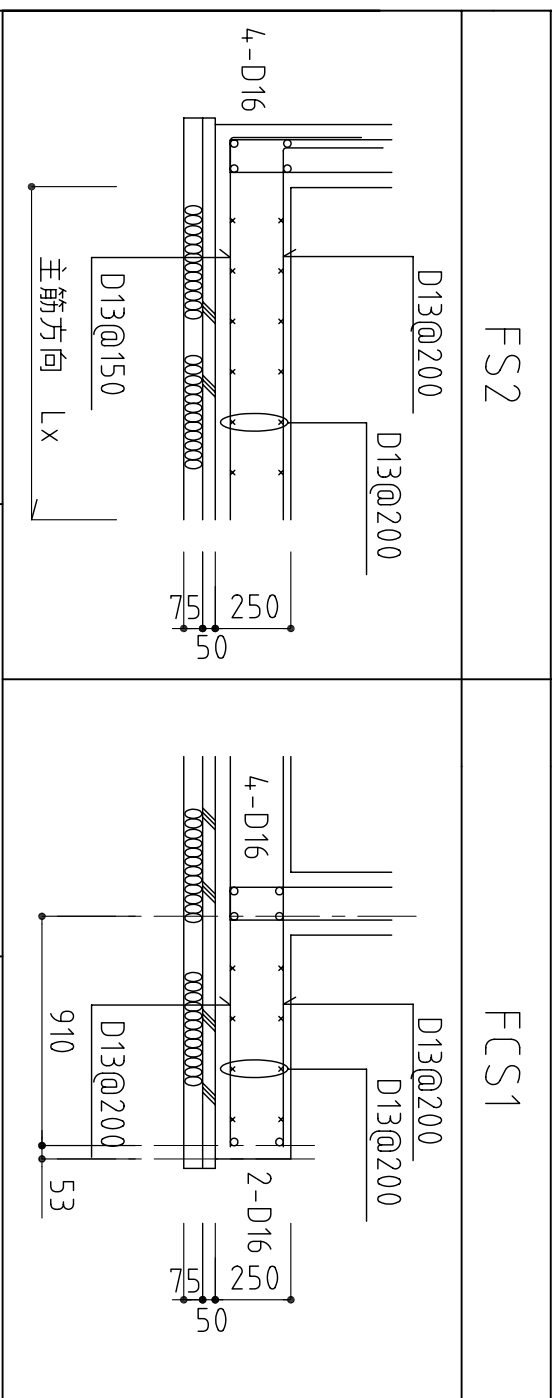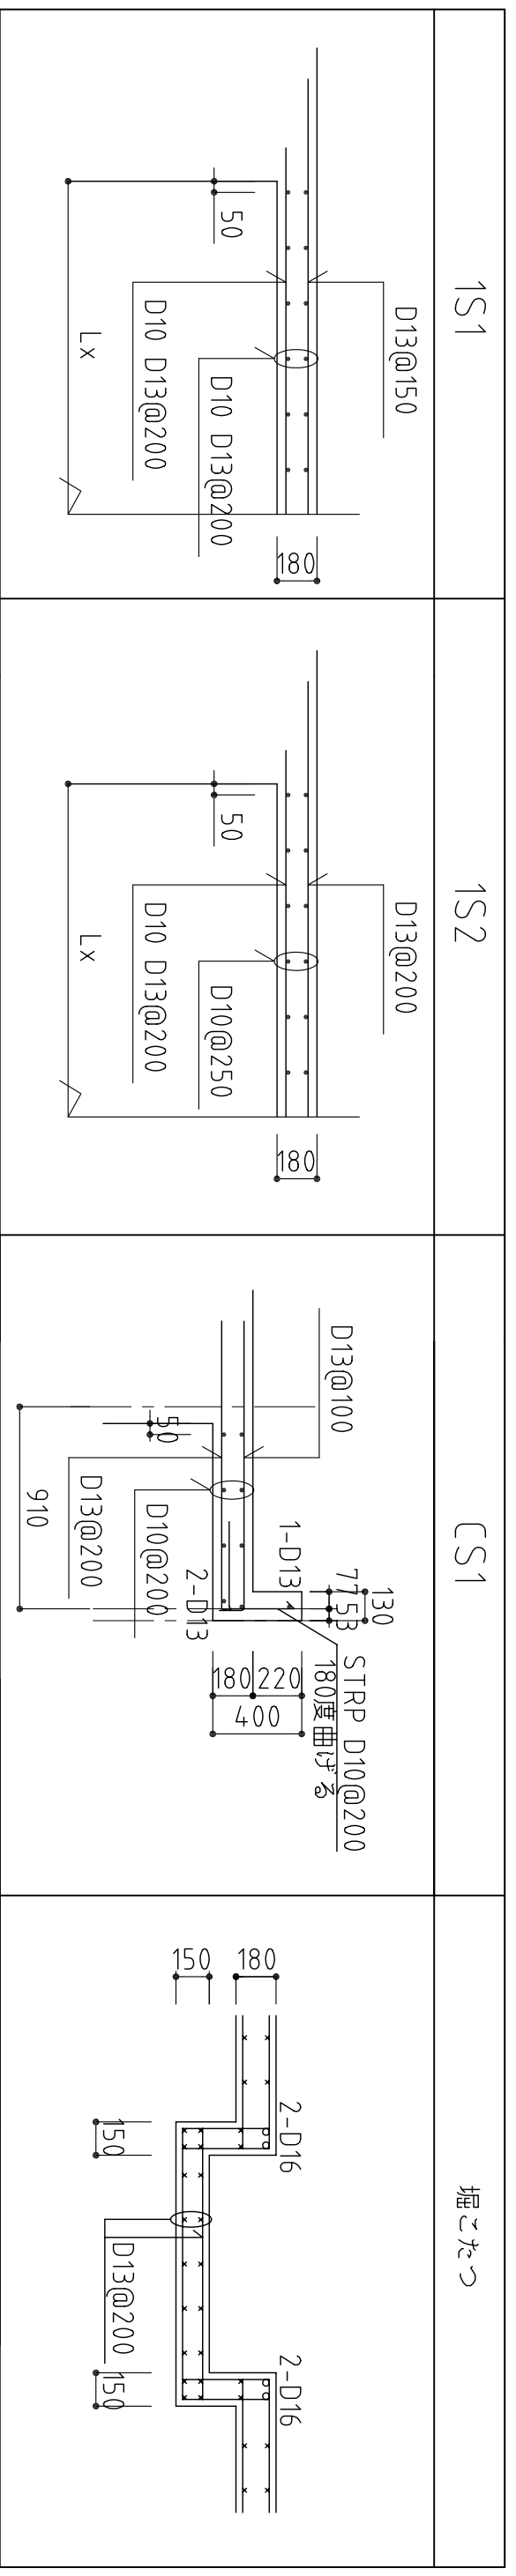


D10,@200 シヤツル	D10,@300 フブリヤツル	D10,@200 ヅツル
D10,@200 シヤツル	D10,@300 フブリヤツル	D10,@200 ヅツル
H0 ≤ 1000 2-D13	H0 ≤ 1000 2-D13	H0 ≤ 1000 2-D13
H0 > 1000 2-D16	H0 > 1000 2-D16	H0 > 1000 2-D16
2-D13 H0: 開口高さ	2-D13 H0: 開口高さ	2-D13 H0: 開口高さ

鉄筋 D10~D13 SD295 D16~D25 SD345  
許容地耐力50KN/m



工事名 構造設計担当 アキヲ設計事務所 一級建築士 (大臣) 登録 第143458号 葦木 章		図面名 部材リスト			図面NO S200
管理者	設計者	担当者	縮尺		
日付	日付	日付	S=1/30		

符号	G1	G2	スラブ開口補強	SB H-175×90×5×8
位置	全断			
断面				
上端筋	2-D16	2-D16		
下端筋	2-D16	2-D16		
腹筋	2-D10	—		
STRP	D10,□,@200	D10,□,@200		


P1	P1 H-125×125×6.5×9
BR-12×180×180	
2-M12 L=420	
ダブルナット	

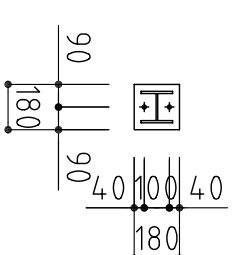

(F1)  
柱型  
主筋 4-D13  
H00P D10@100  
ヌットコネクター 4-13φ  
H=80

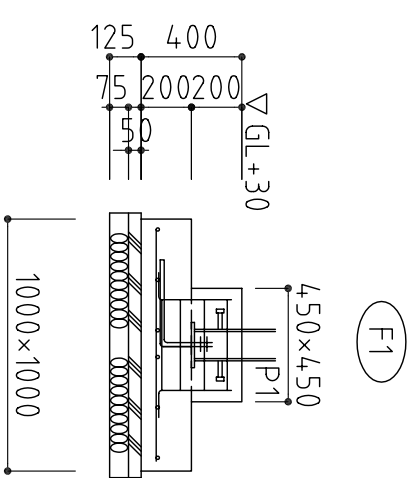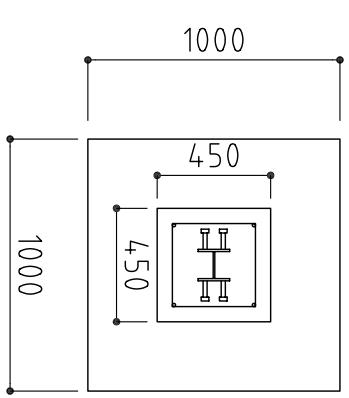


符号	FG1	FG2	開口補強筋
位置	全断	全断	
断面			
上端筋	2-D13	2-D16	
下端筋	4-D16	2-D16	
腹筋	12-D13	2-D10	
STRP	D13,□,@200	D10,□,@200	

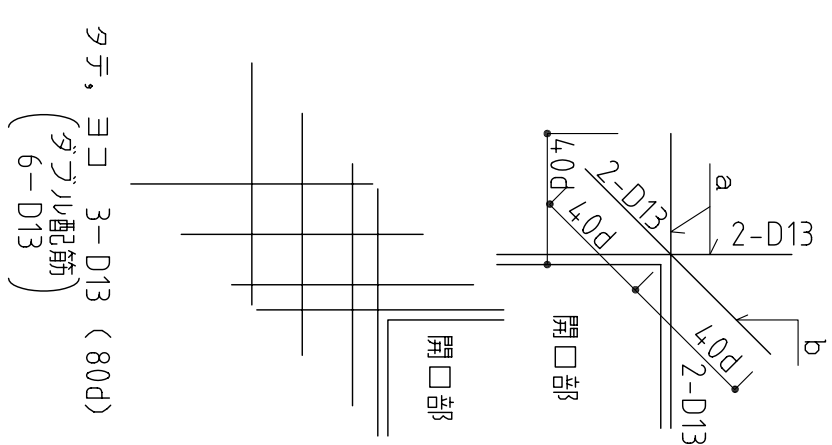

鉄筋 D10~D13 SD295 D16~D25 SD345  
許容地耐力50KN/m

工事名 構造設計担当 一級建築士 (大臣) 登録 第143458号 葦木 章	管理者	設計者	担当者	図面名	図面NO
	日付	日付	日付	部材リスト	
縮尺 S=1/30					S201

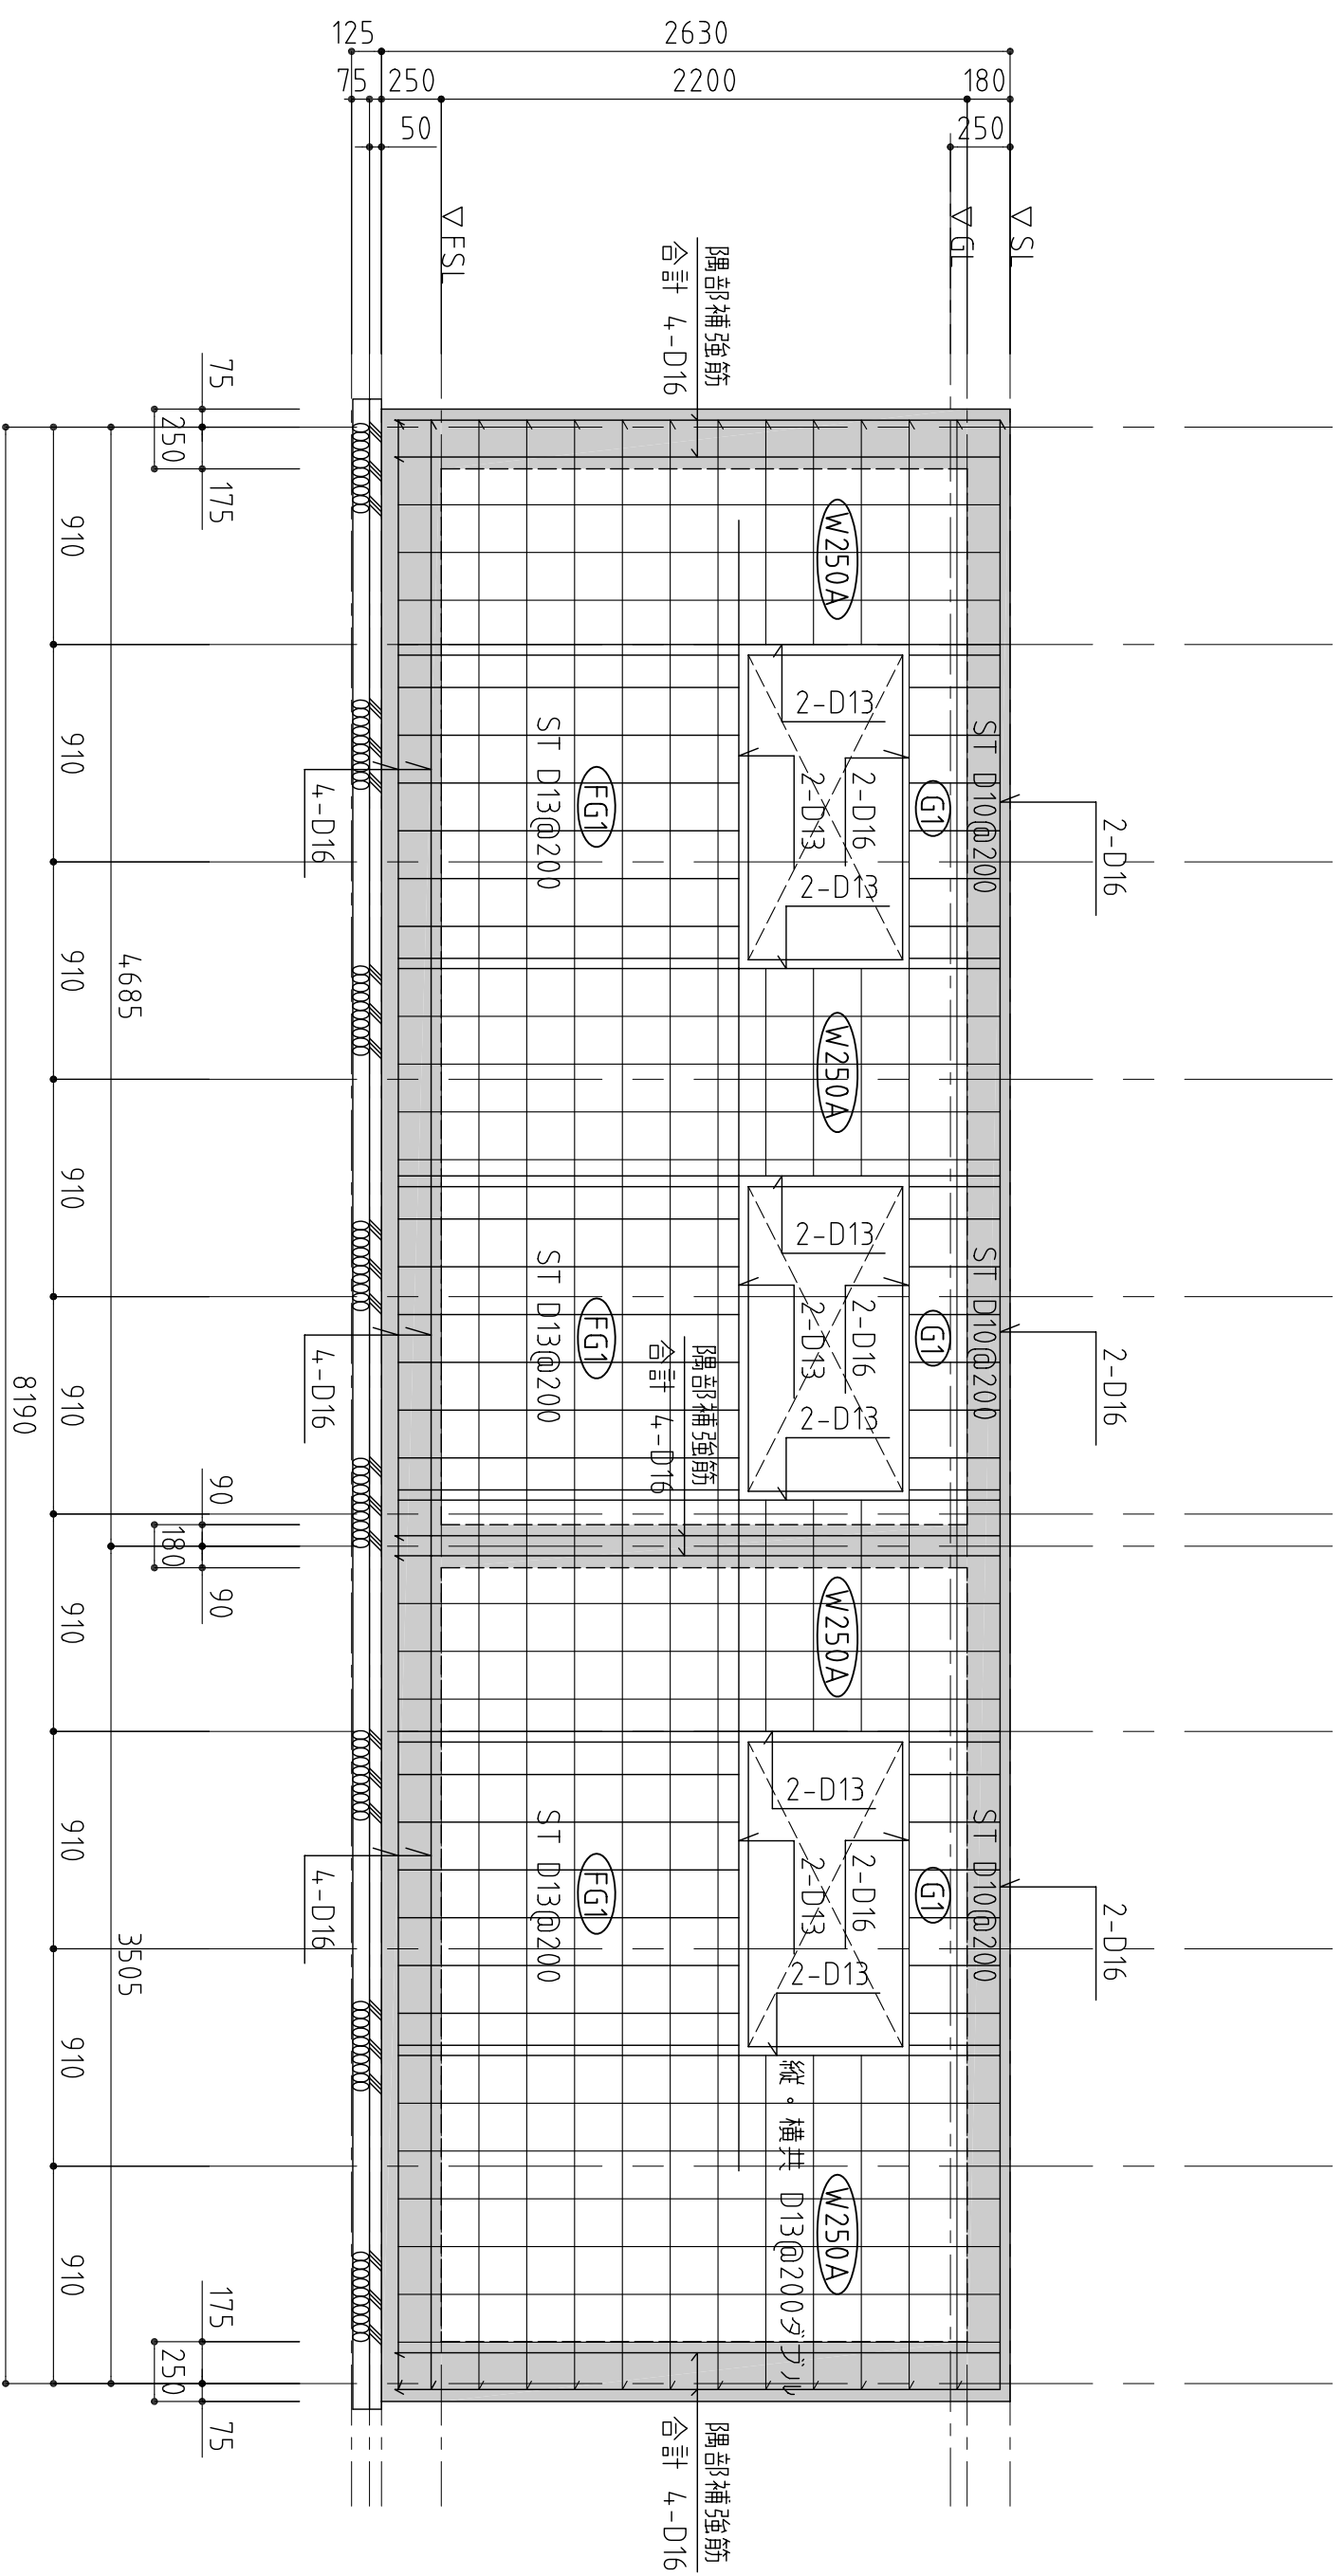

Y1 通り配筋詳細図

鉄筋 D10~D13 SD295 D16~D25 SD345  
許容地耐力50KN/m

<b>工事名</b> 構造設計担当 アキヲ設計事務所 一級建築士 (大臣) 登録 第143458号 葦木 章		<b>管理者</b> 日付 <b>設計者</b> 日付 <b>担当者</b> 日付			<b>図面名</b> Y1 通り配筋詳細図		<b>図面NO</b> S202
		<b>縮尺</b> S=1/30					