

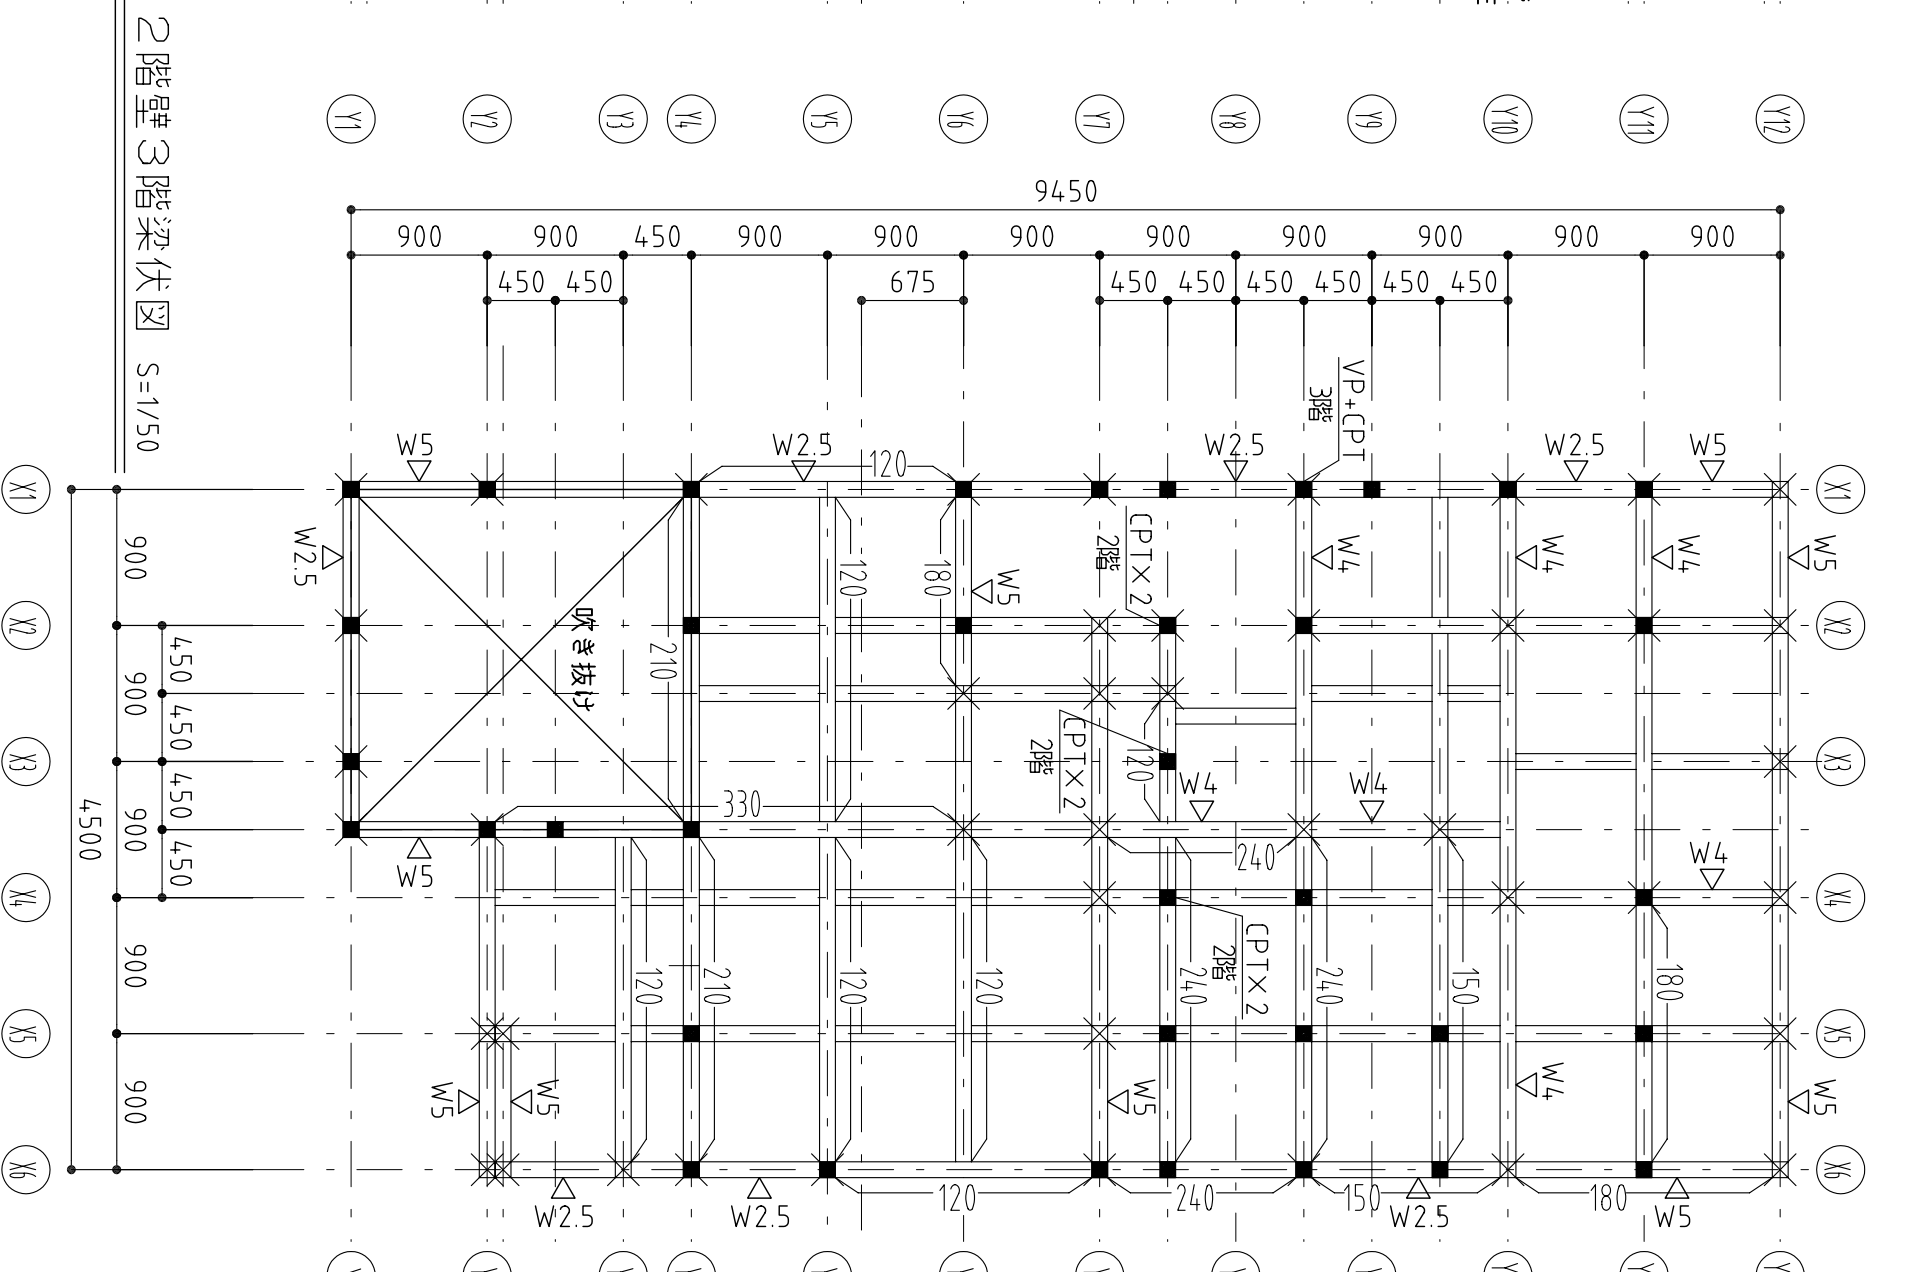



構造設計担当 アキヲ設計事務所		設計者	承諾者	縮尺	工事名称	図面番号
一級建築士(大臣)登録 第14,3458号 基本 章						
設計年月日		図面名		基礎伏図	土台伏図	S7

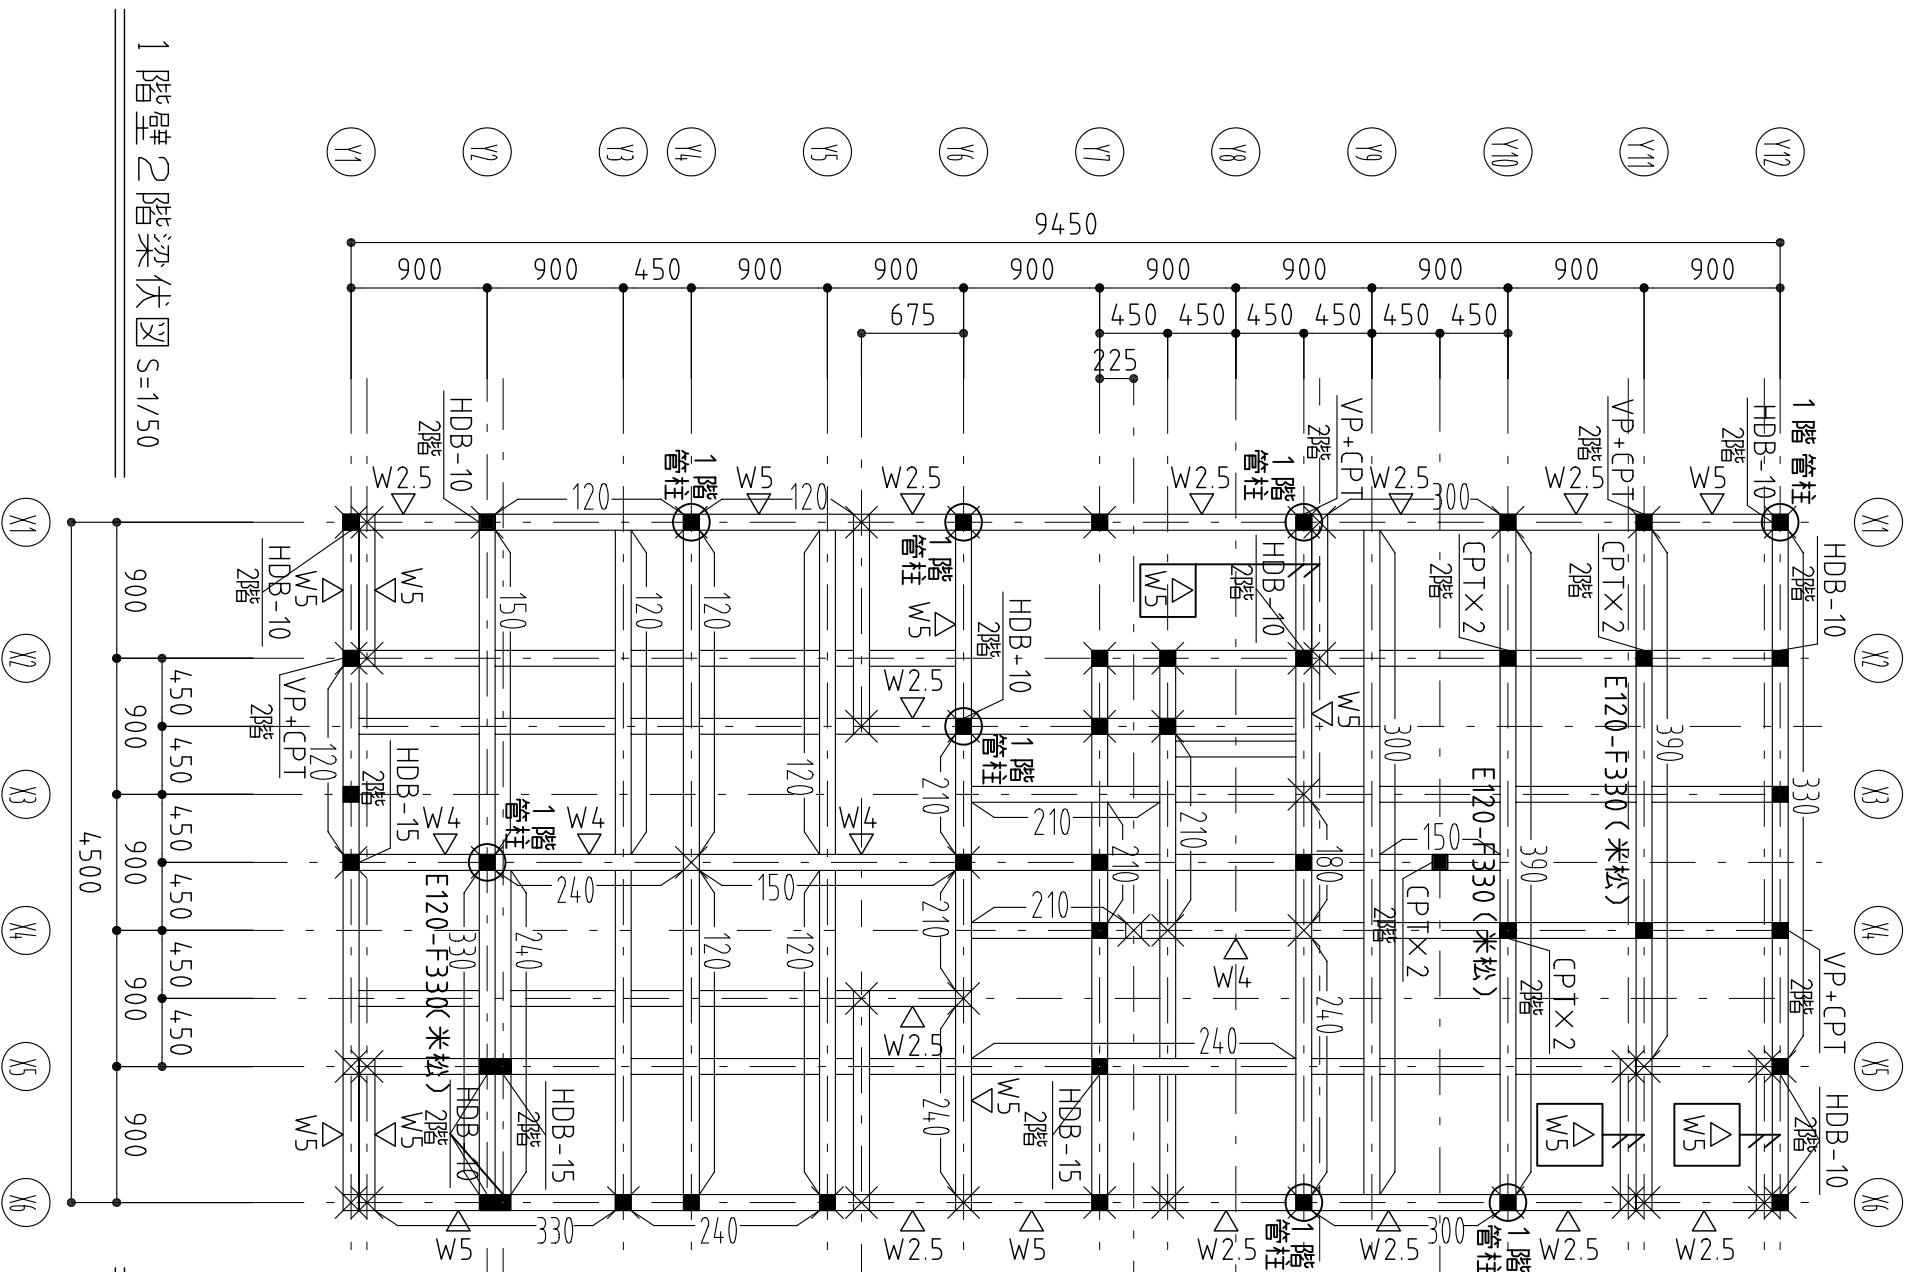

構造設計担当 一級建築士(大田) 登録 第143458号 峯木 章	設計者	承諾者	縮尺	工事名称	図面番号
			設計年月日	図面名	
				1階壁2階梁伏図	2階壁3階梁伏図
					S8

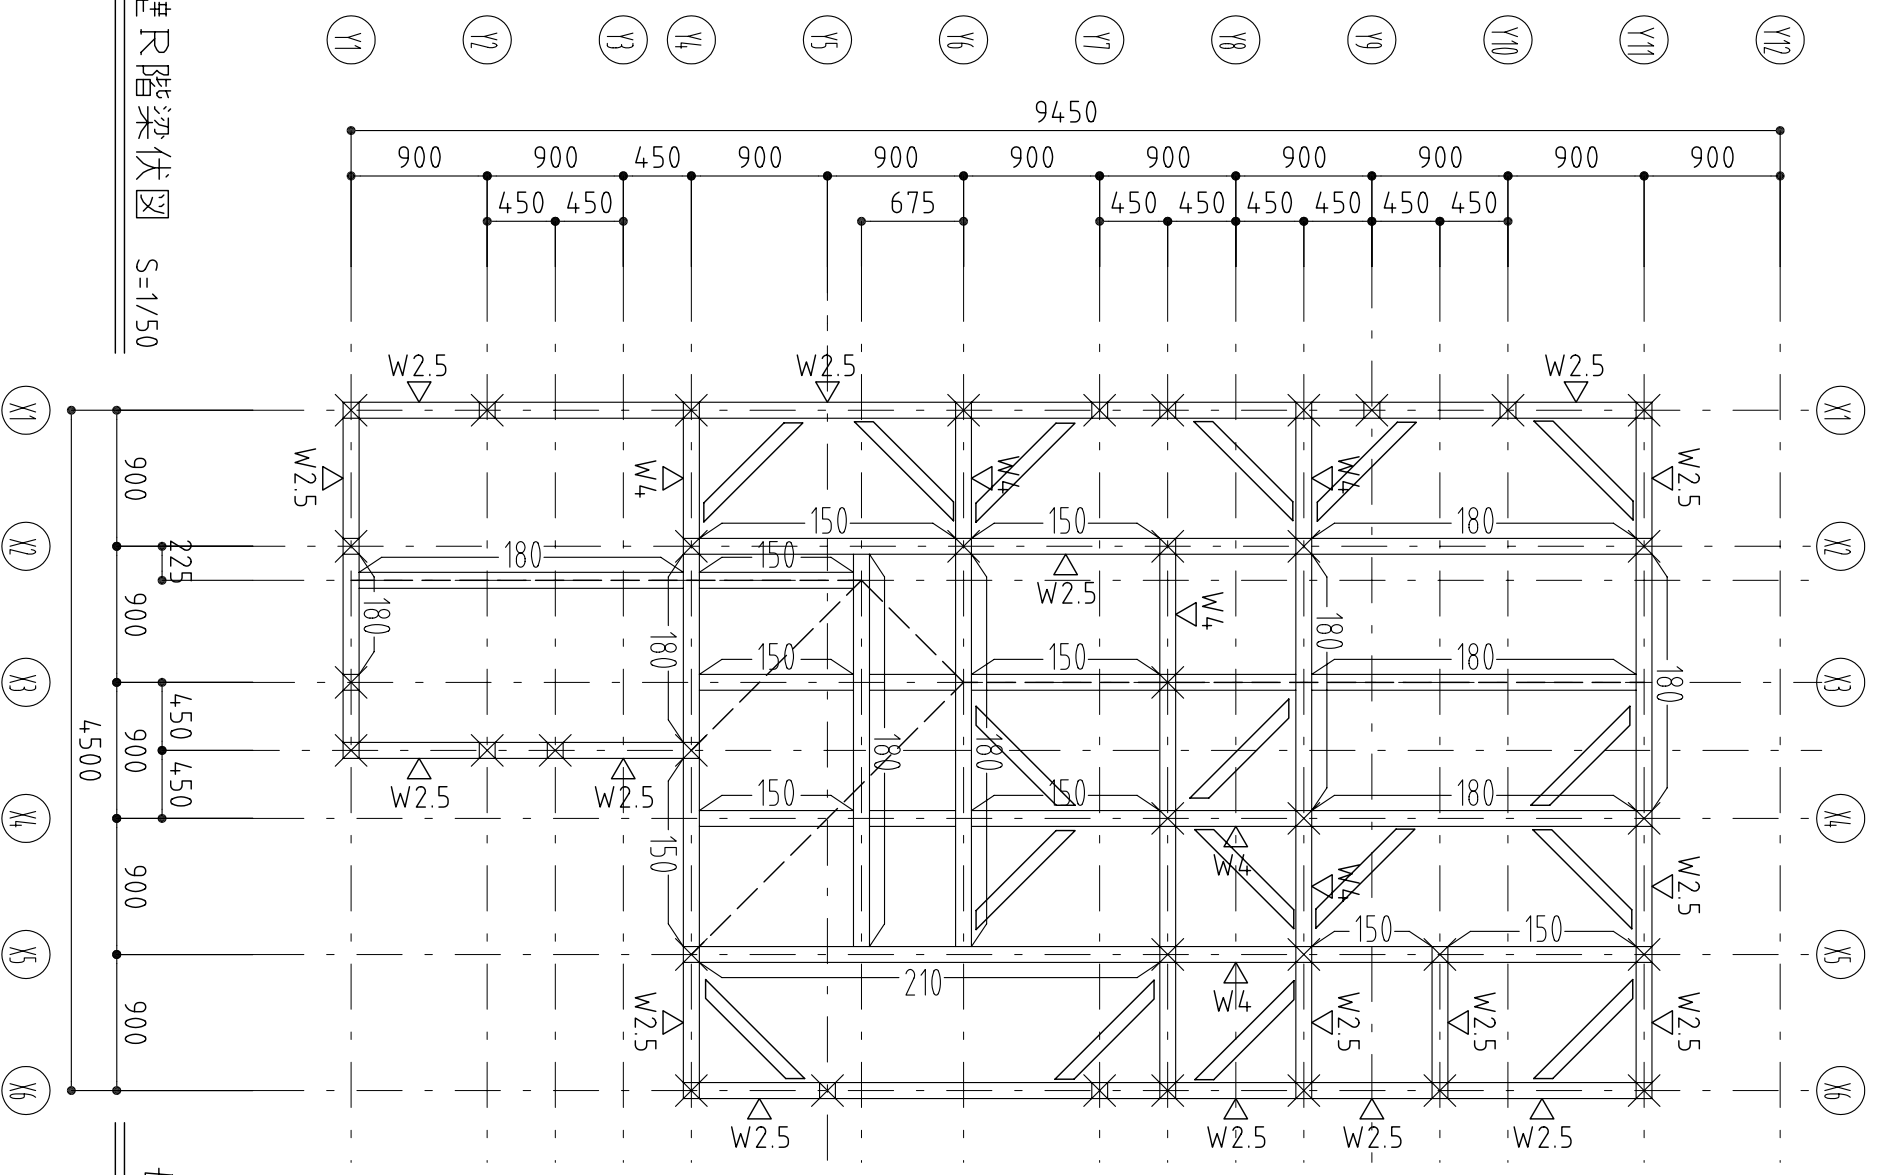

3階壁R階梁伏図 S=1/50

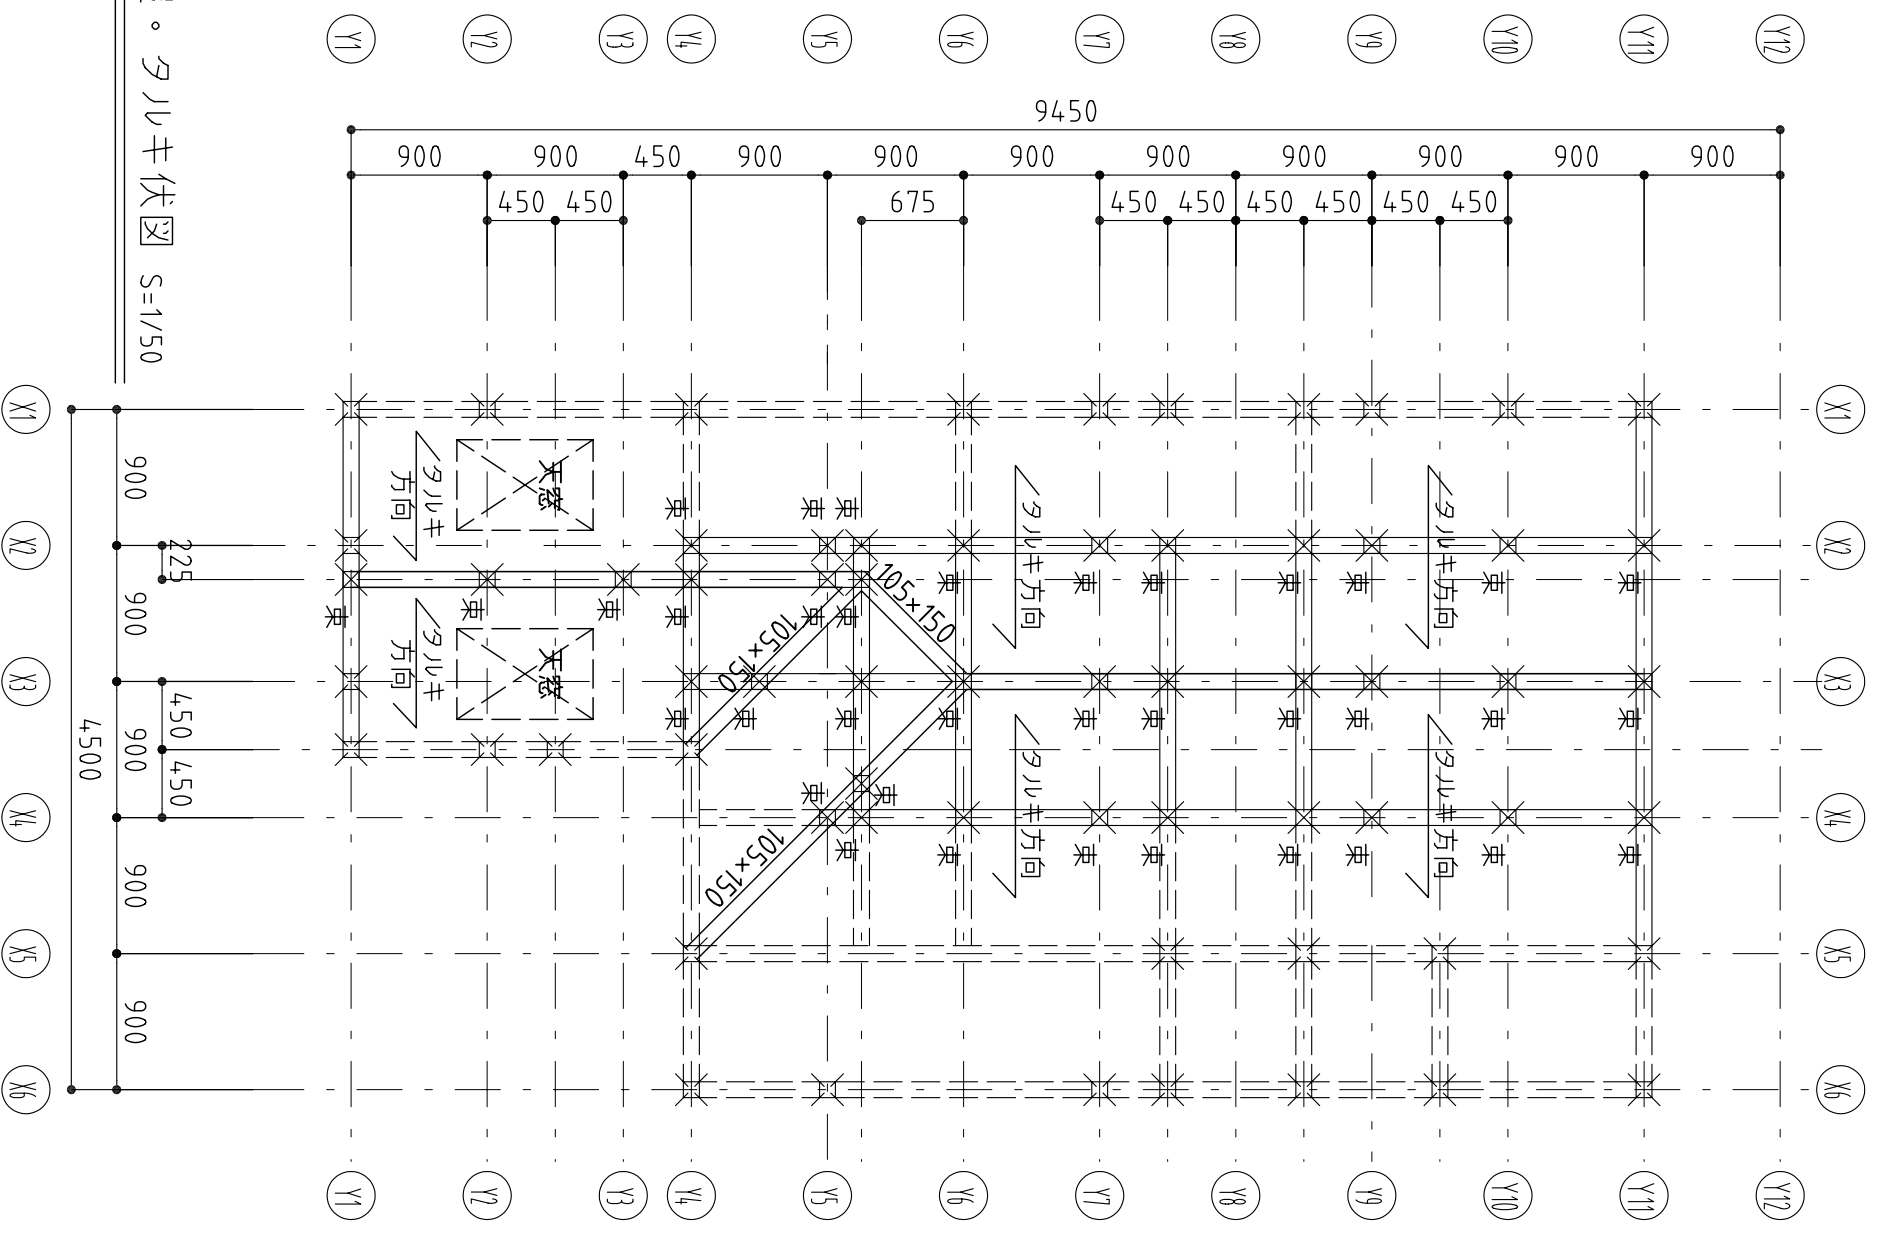

母屋。ツルキ伏図 S=1/50

構造設計担当 アキヲ設計事務所
一級建築士(大臣)登録 第143458号 葦木 章

設計者
承諾者

縮尺


工事名称

設計年月日

図面名 3階壁R階梁伏図 母屋ツルキ伏図

図面番号

S9

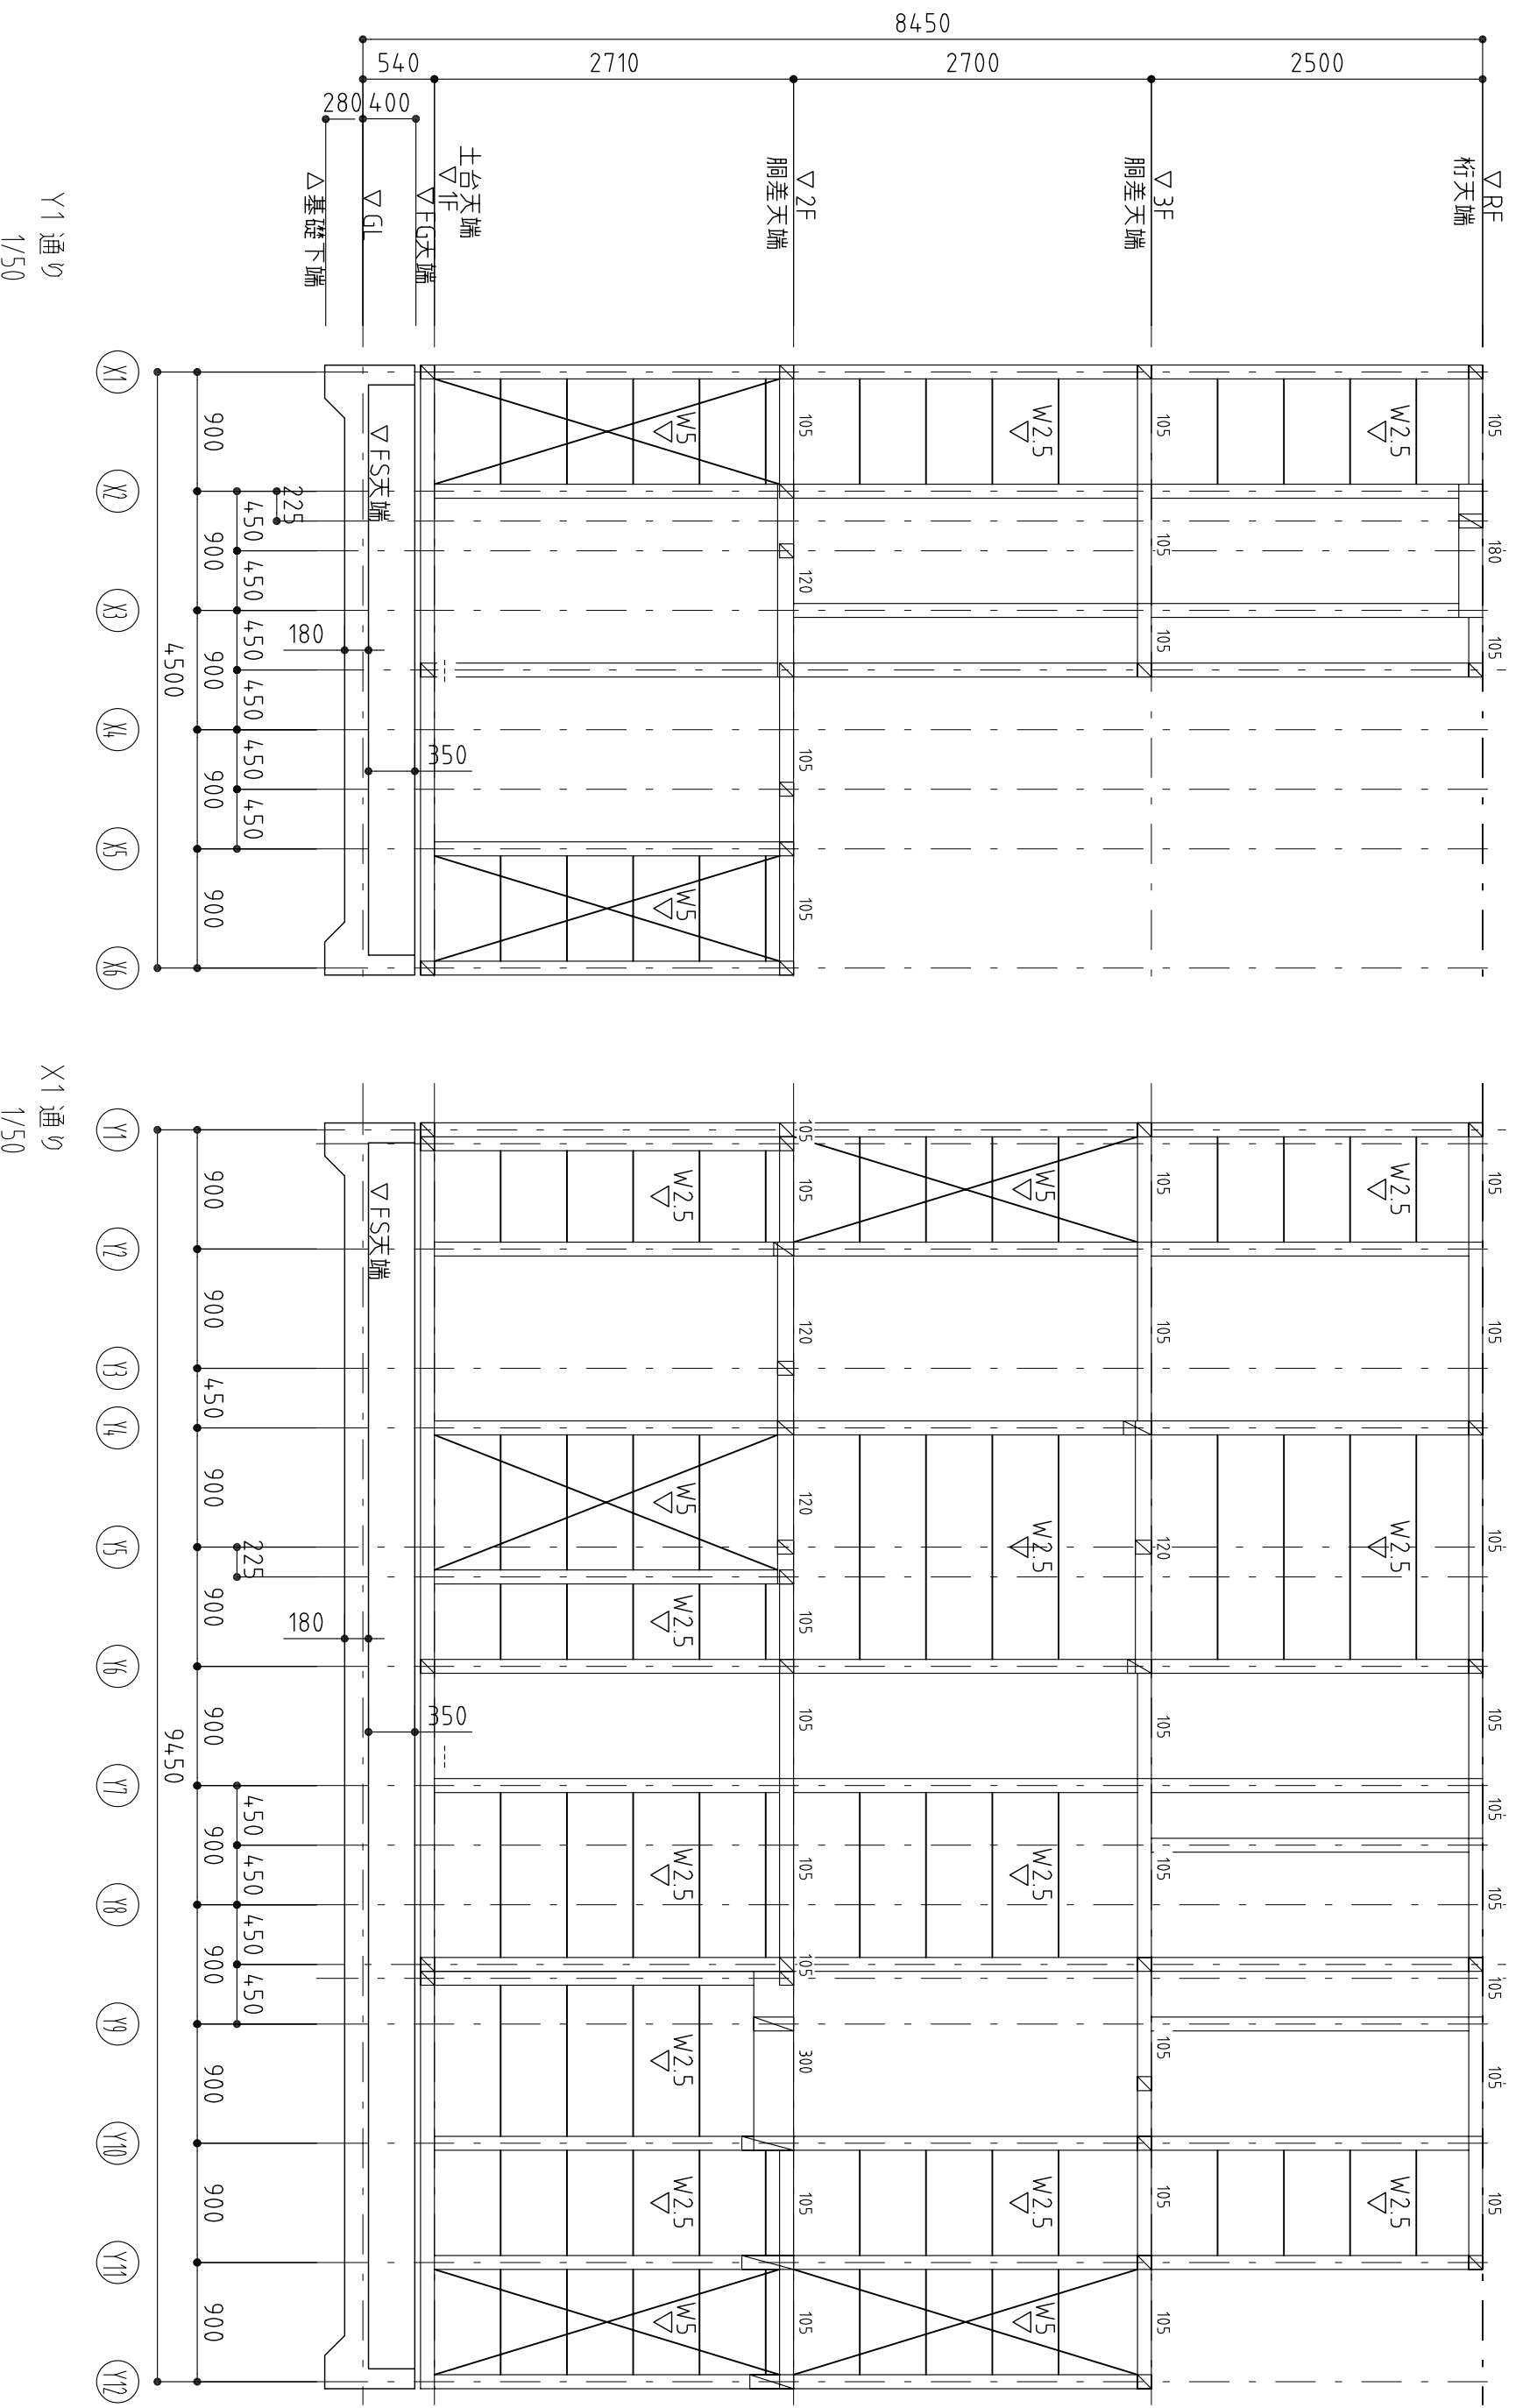

Y1 通り
1/50

X1 通り
1/50

構造設計担当 アキヲ設計事務所
一級建築士(大臣)登録 第143458号 葦木 章

設計者

承諾者

縮尺

設計年月日

工事名称

図面名

軸組図

図面番号

S100