



構造設計担当 アキヲ設計事務所 一級建築士(大臣)登録 第14,3458号 基本 章		設計者	承諾者	縮尺 S=1/50		工事名称	図面番号
				設計年月日	図面名	基礎伏図	S7

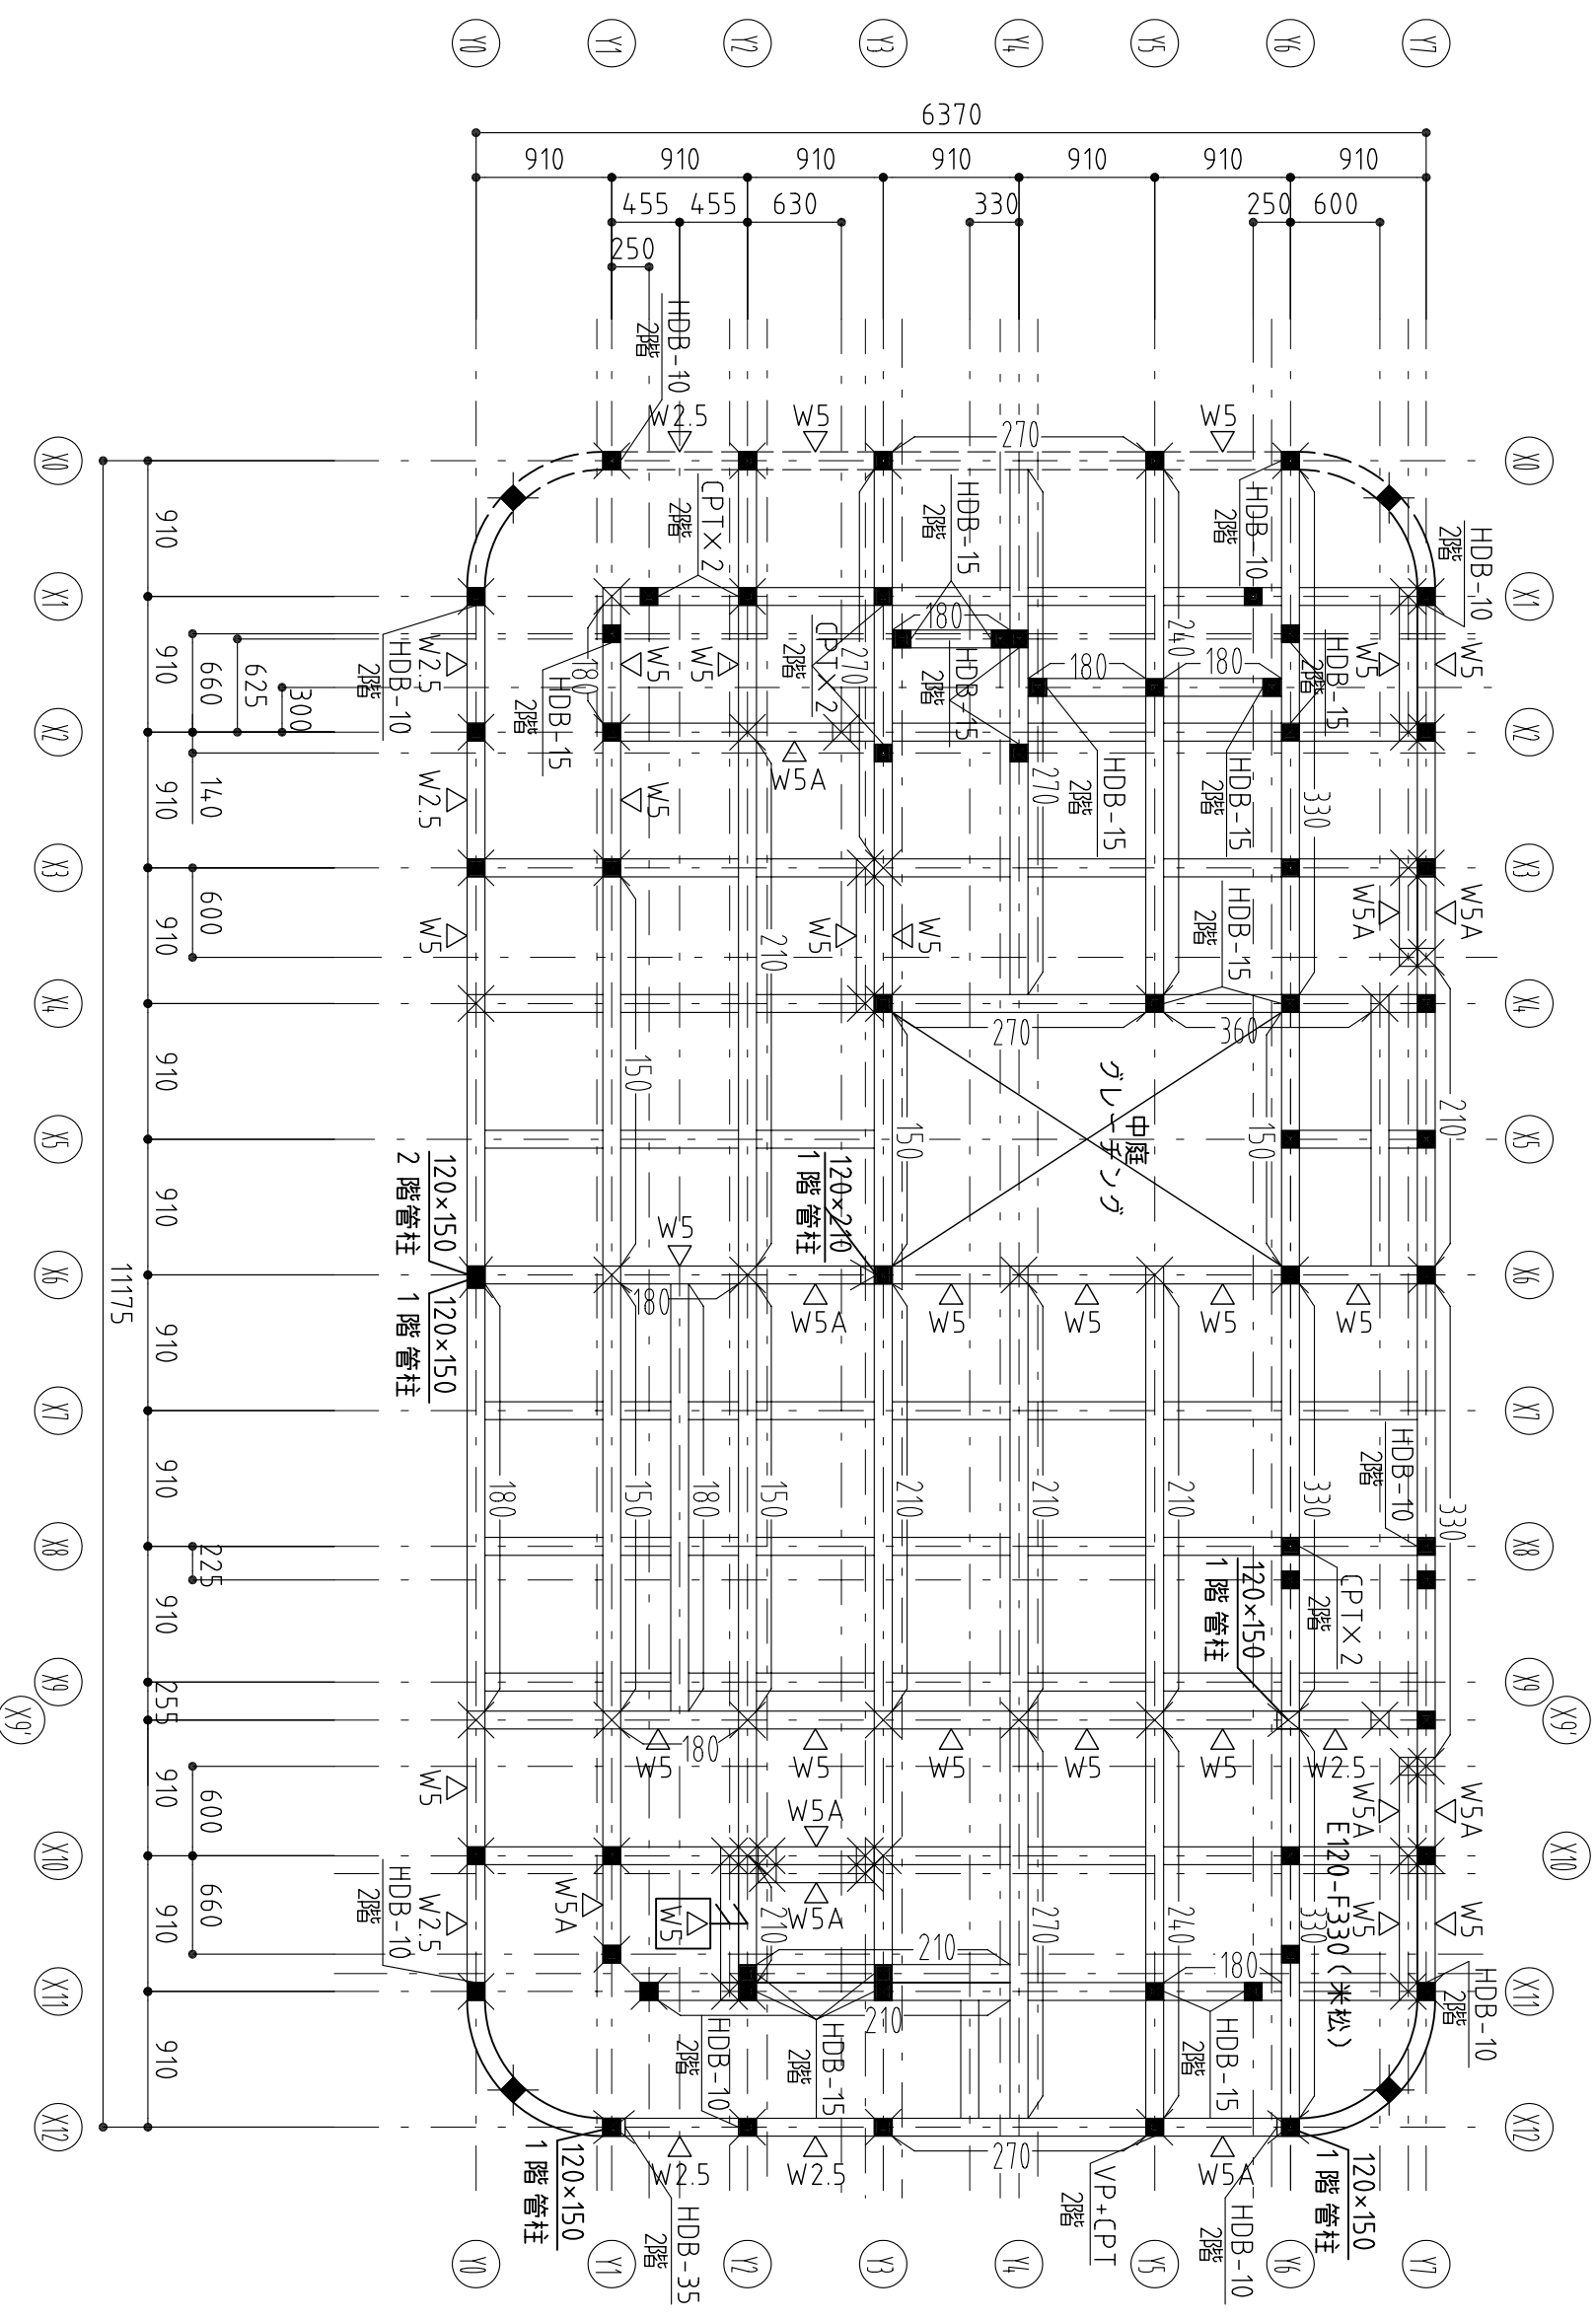


1階梁伏図 S=1/50

構造設計担当 アキヲ設計事務所 一級建築士(大臣)登録 第143458号 葦木 章	設計者	承諾者	縮尺 S=1/50	工事名称	図面番号 S9

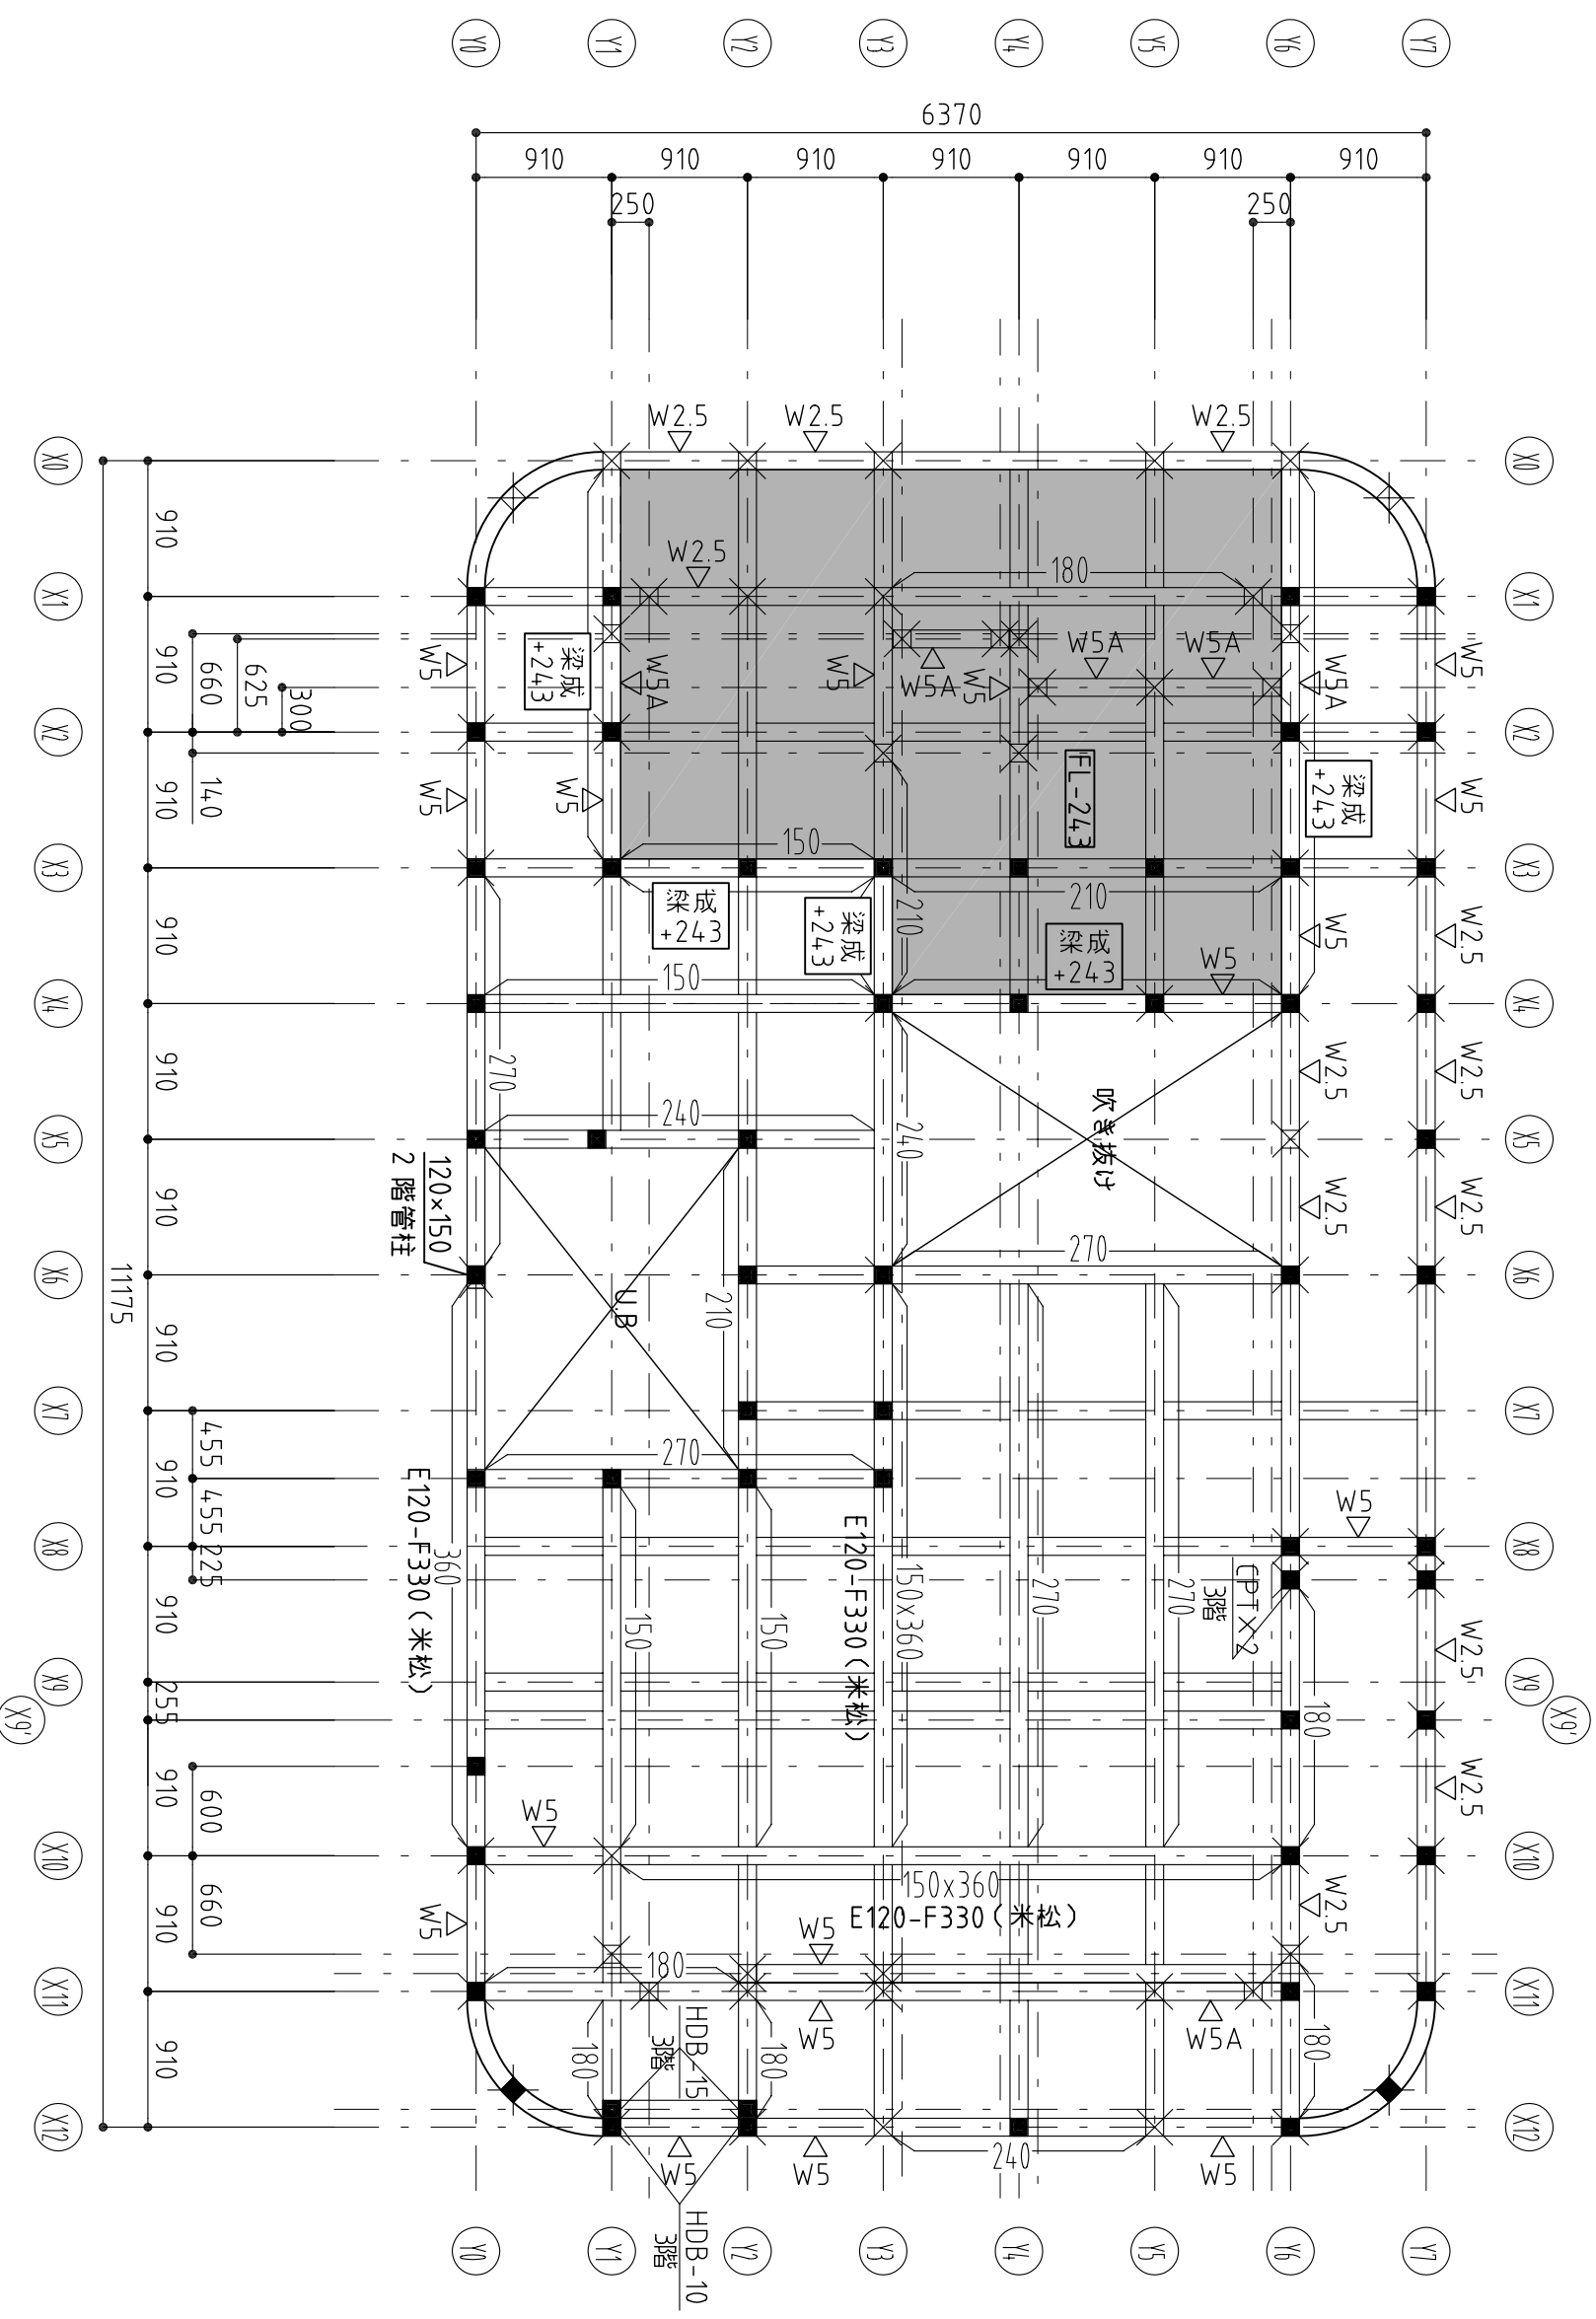


2階壁3階梁伏図 S=1/50

構造設計担当 <b>アキヲ設計事務所</b> 一級建築士(大臣)登録 第14,3458号 葦木 章		設計者	承諾者			縮尺 S=1/50	工事名称	2階壁3階梁伏図	図面番号 S10
				設計年月日	図面名				

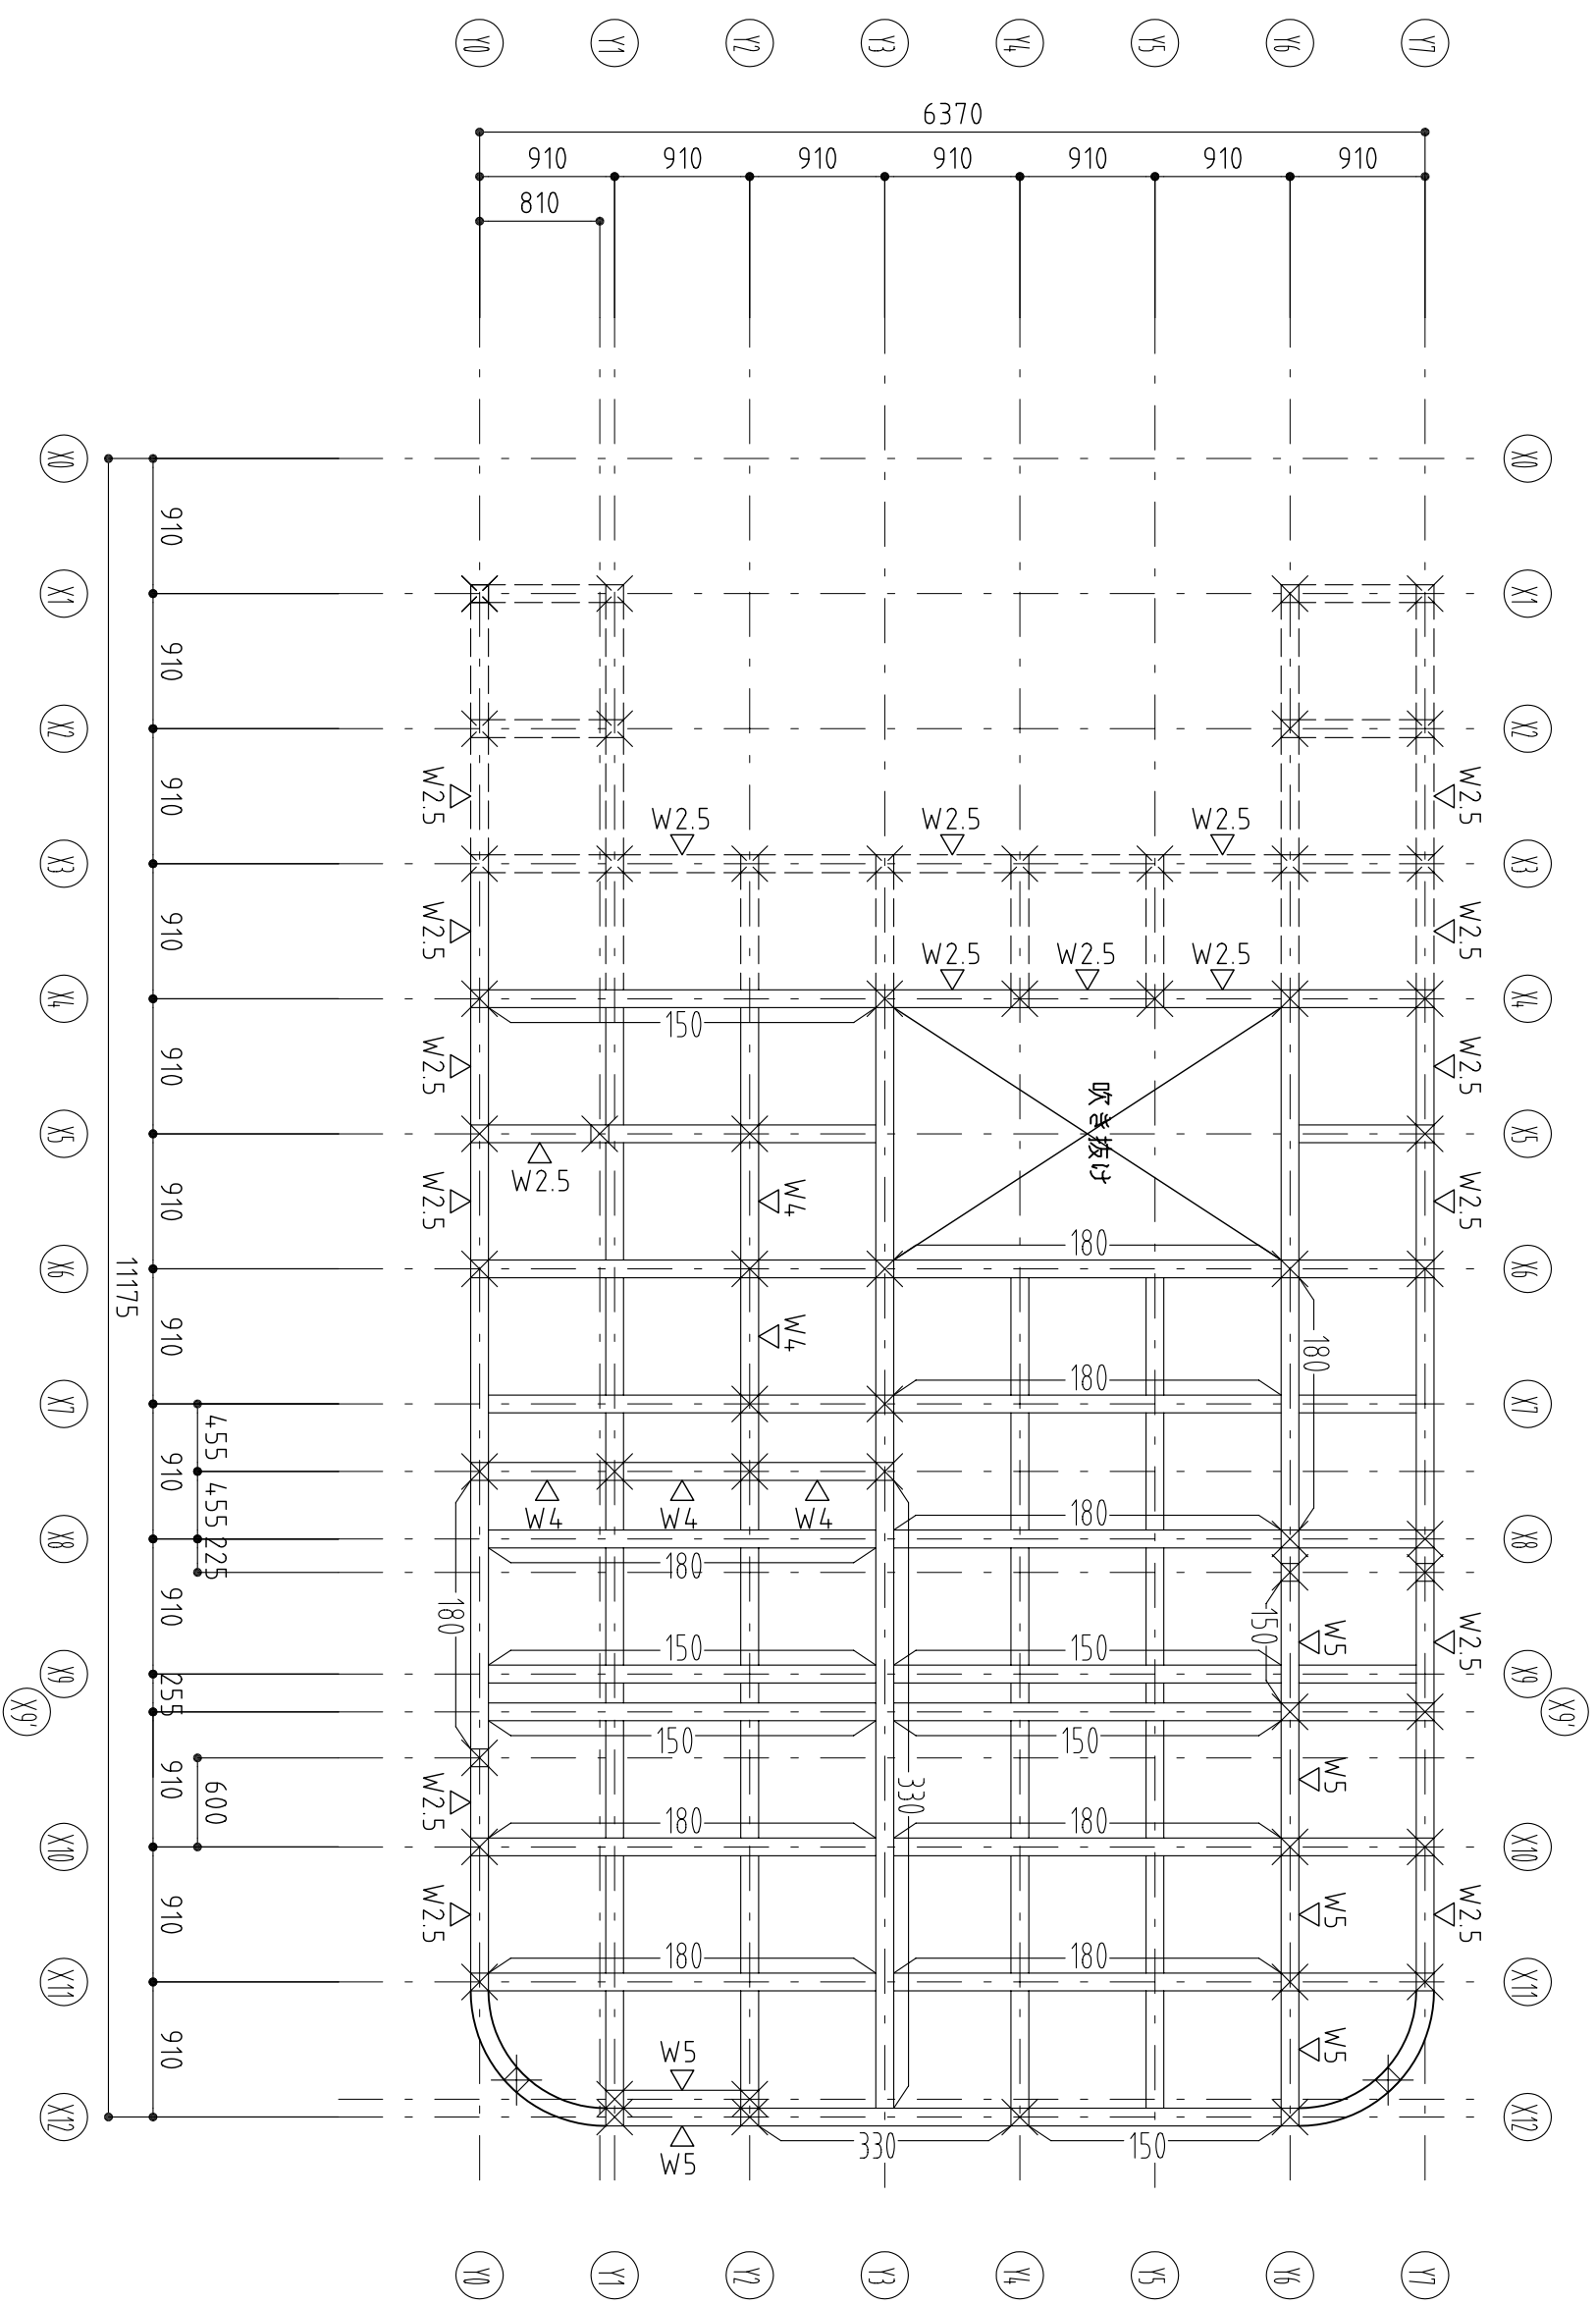


3階壁R階梁伏図 S=1/50

構造設計担当 <b>アキヲ設計事務所</b> 一級建築士(大臣)登録 第14,3458号 葦木 章	設計者	承諾者	縮尺 S=1/50	工事名称	図面番号 S11

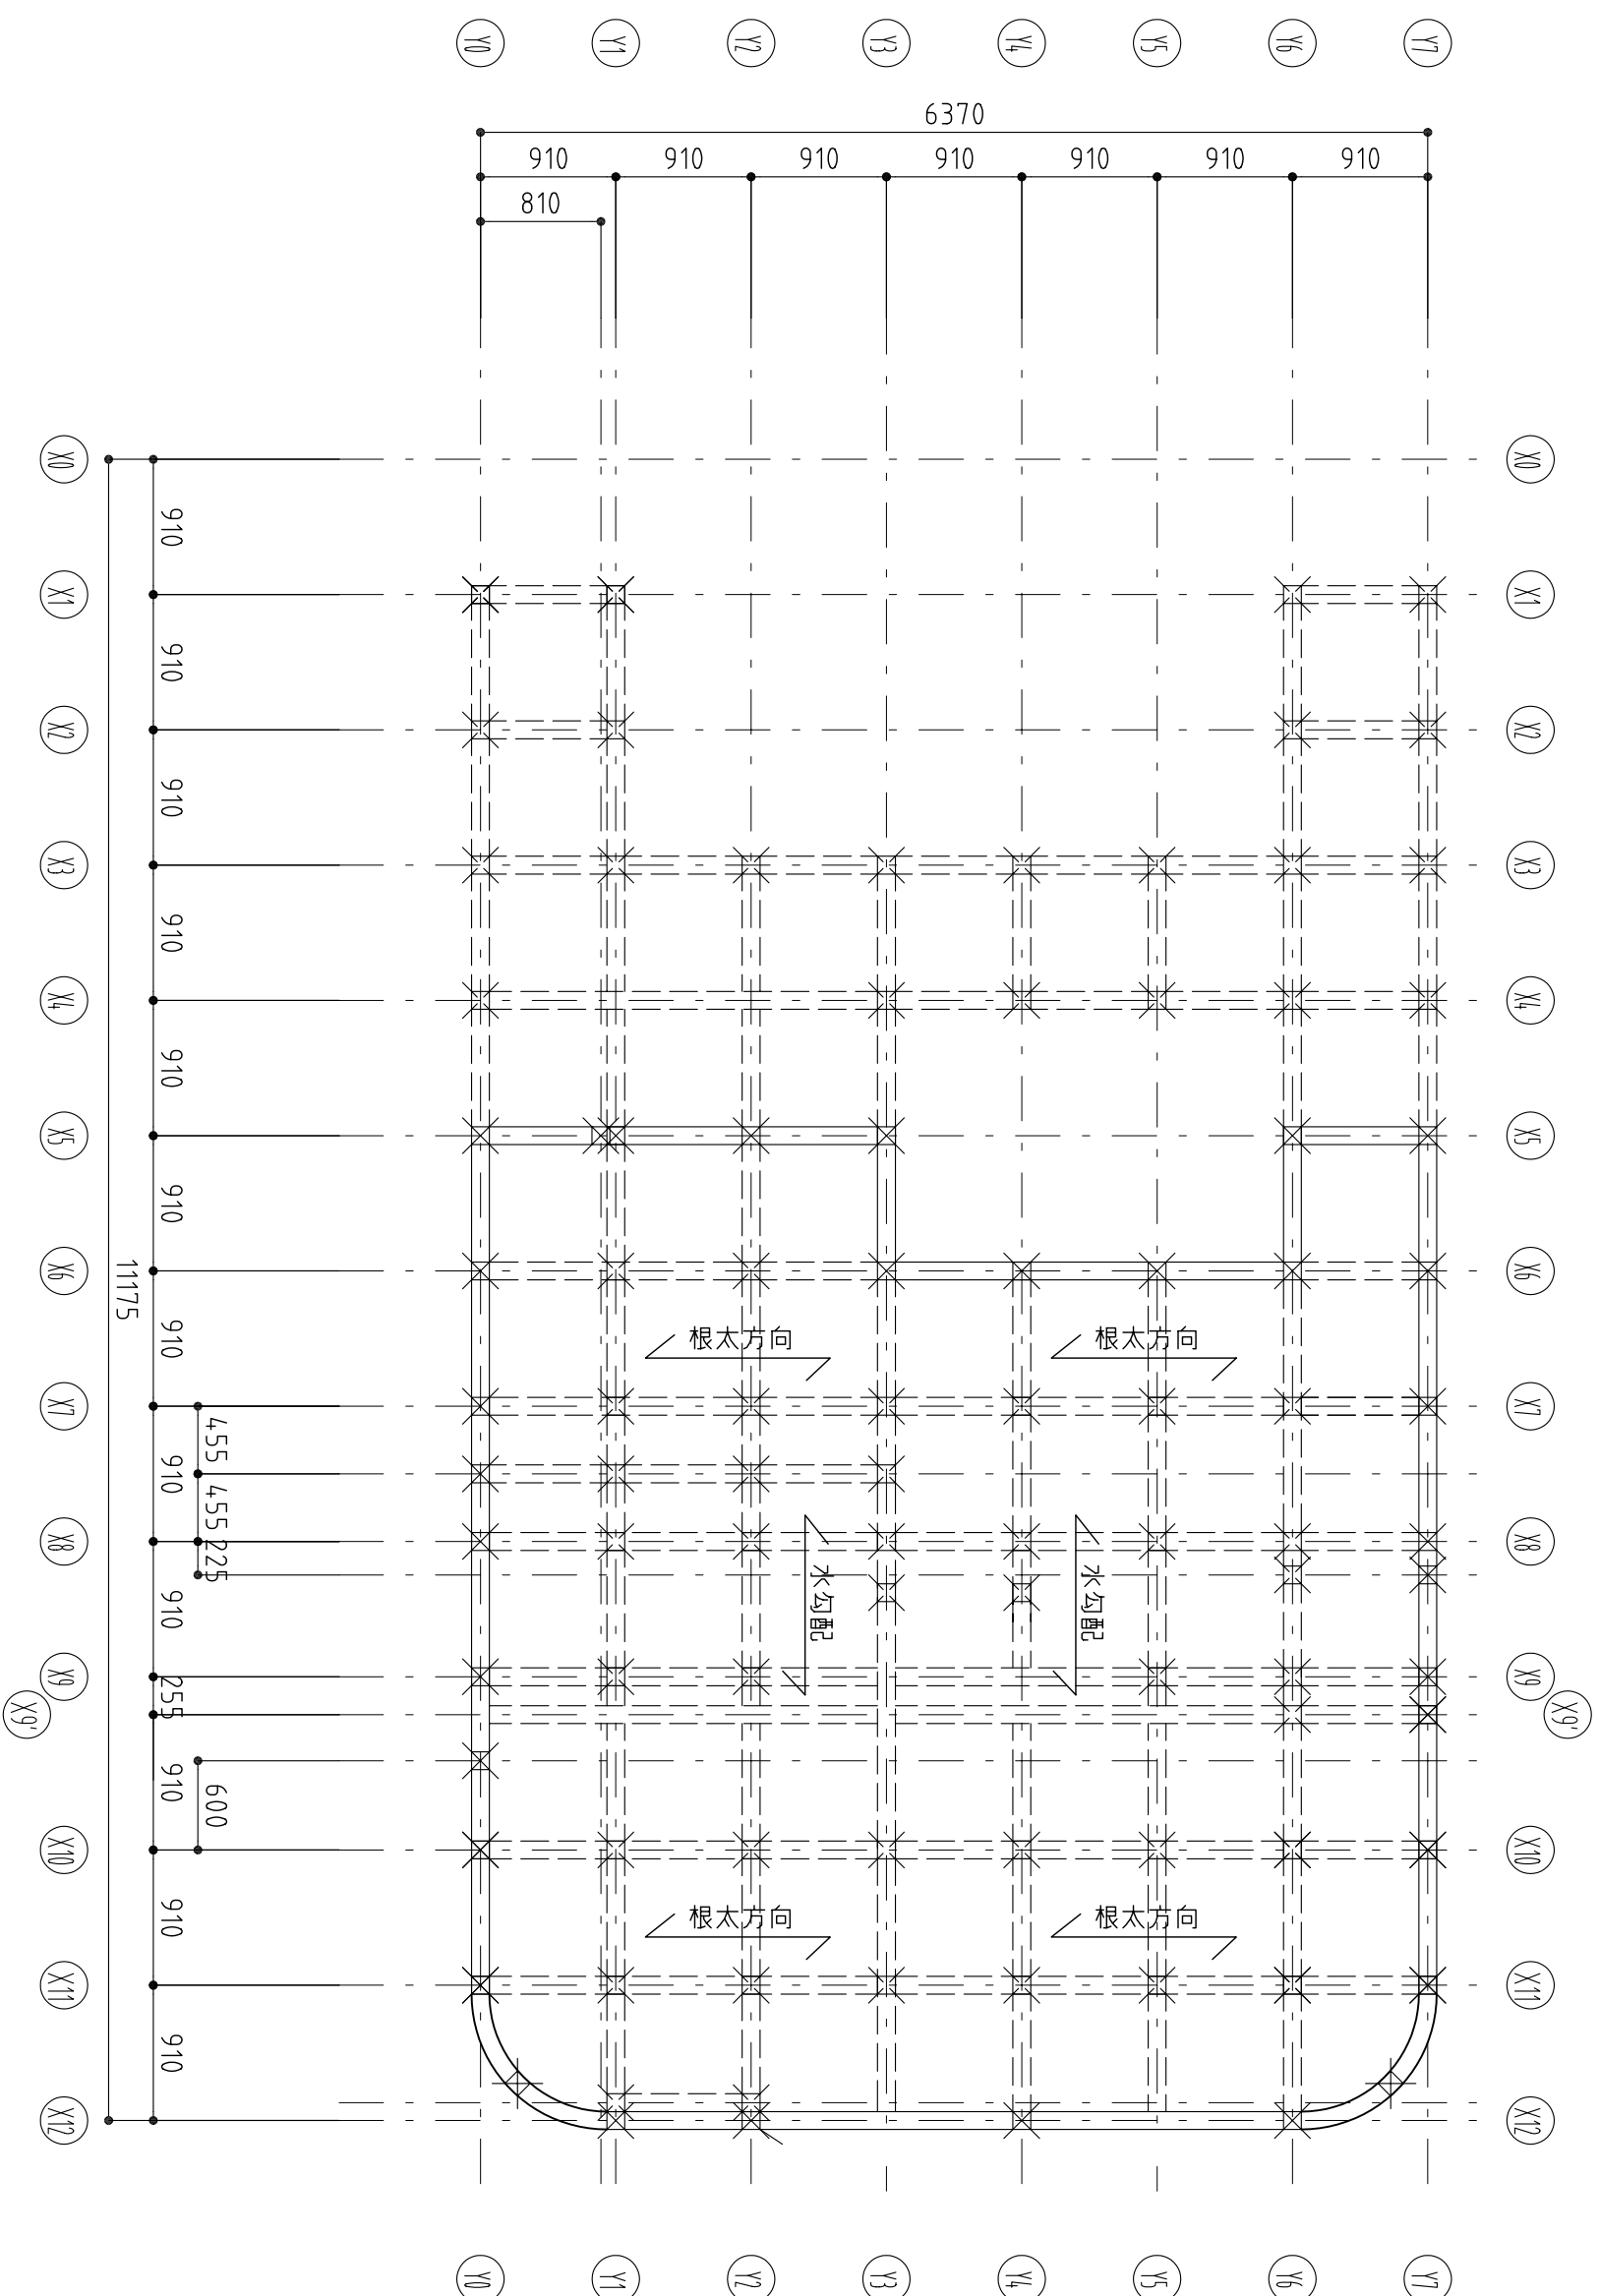


母屋・タルキ伏図 S=1/50

構造設計担当 <b>アキヲ設計事務所</b> 一級建築士(大臣)登録 第14,3458号 葦木 章		設計者	承諾者			縮尺 S=1/50	工事名称	母屋タルキ伏図	図面番号 S12
				設計年月日	図面名				

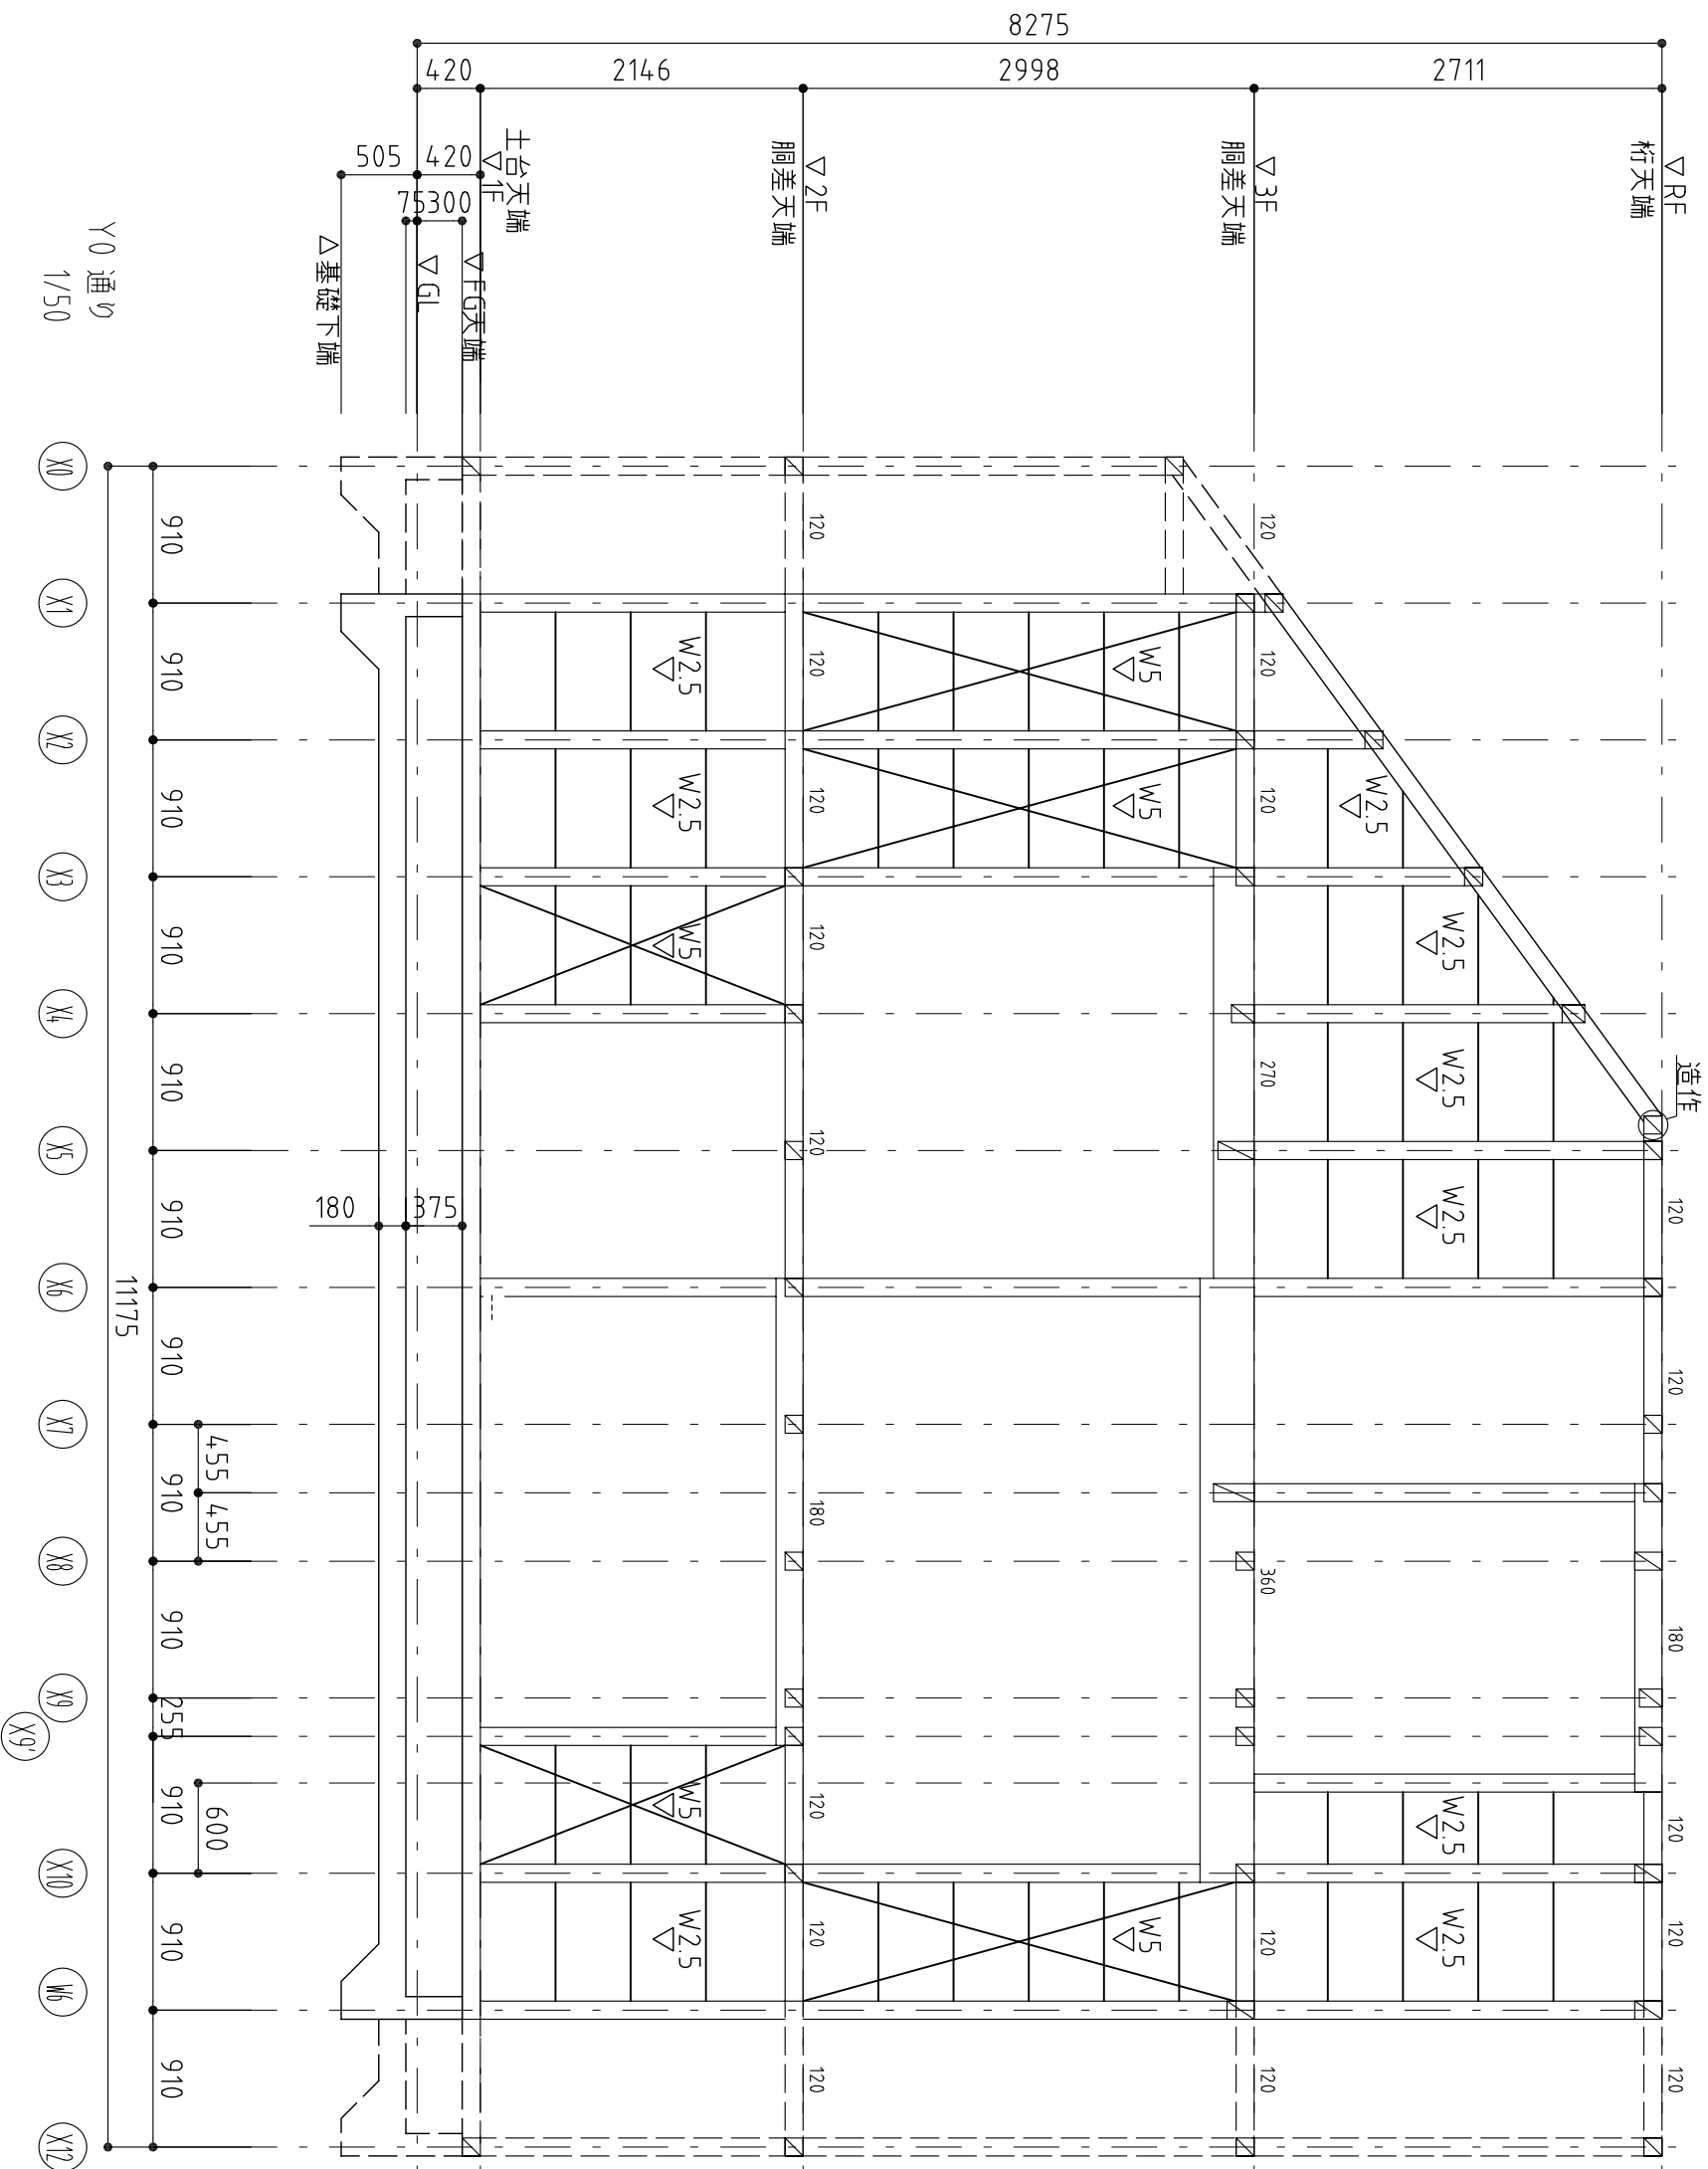

構造設計担当 アキヲ設計事務所 一級建築士(大臣)登録 第143458号 葦木 章		設計者	承諾者		
縮尺 S=1/50 設計年月日		工事名称 軸組図(1)		図面番号 S100	

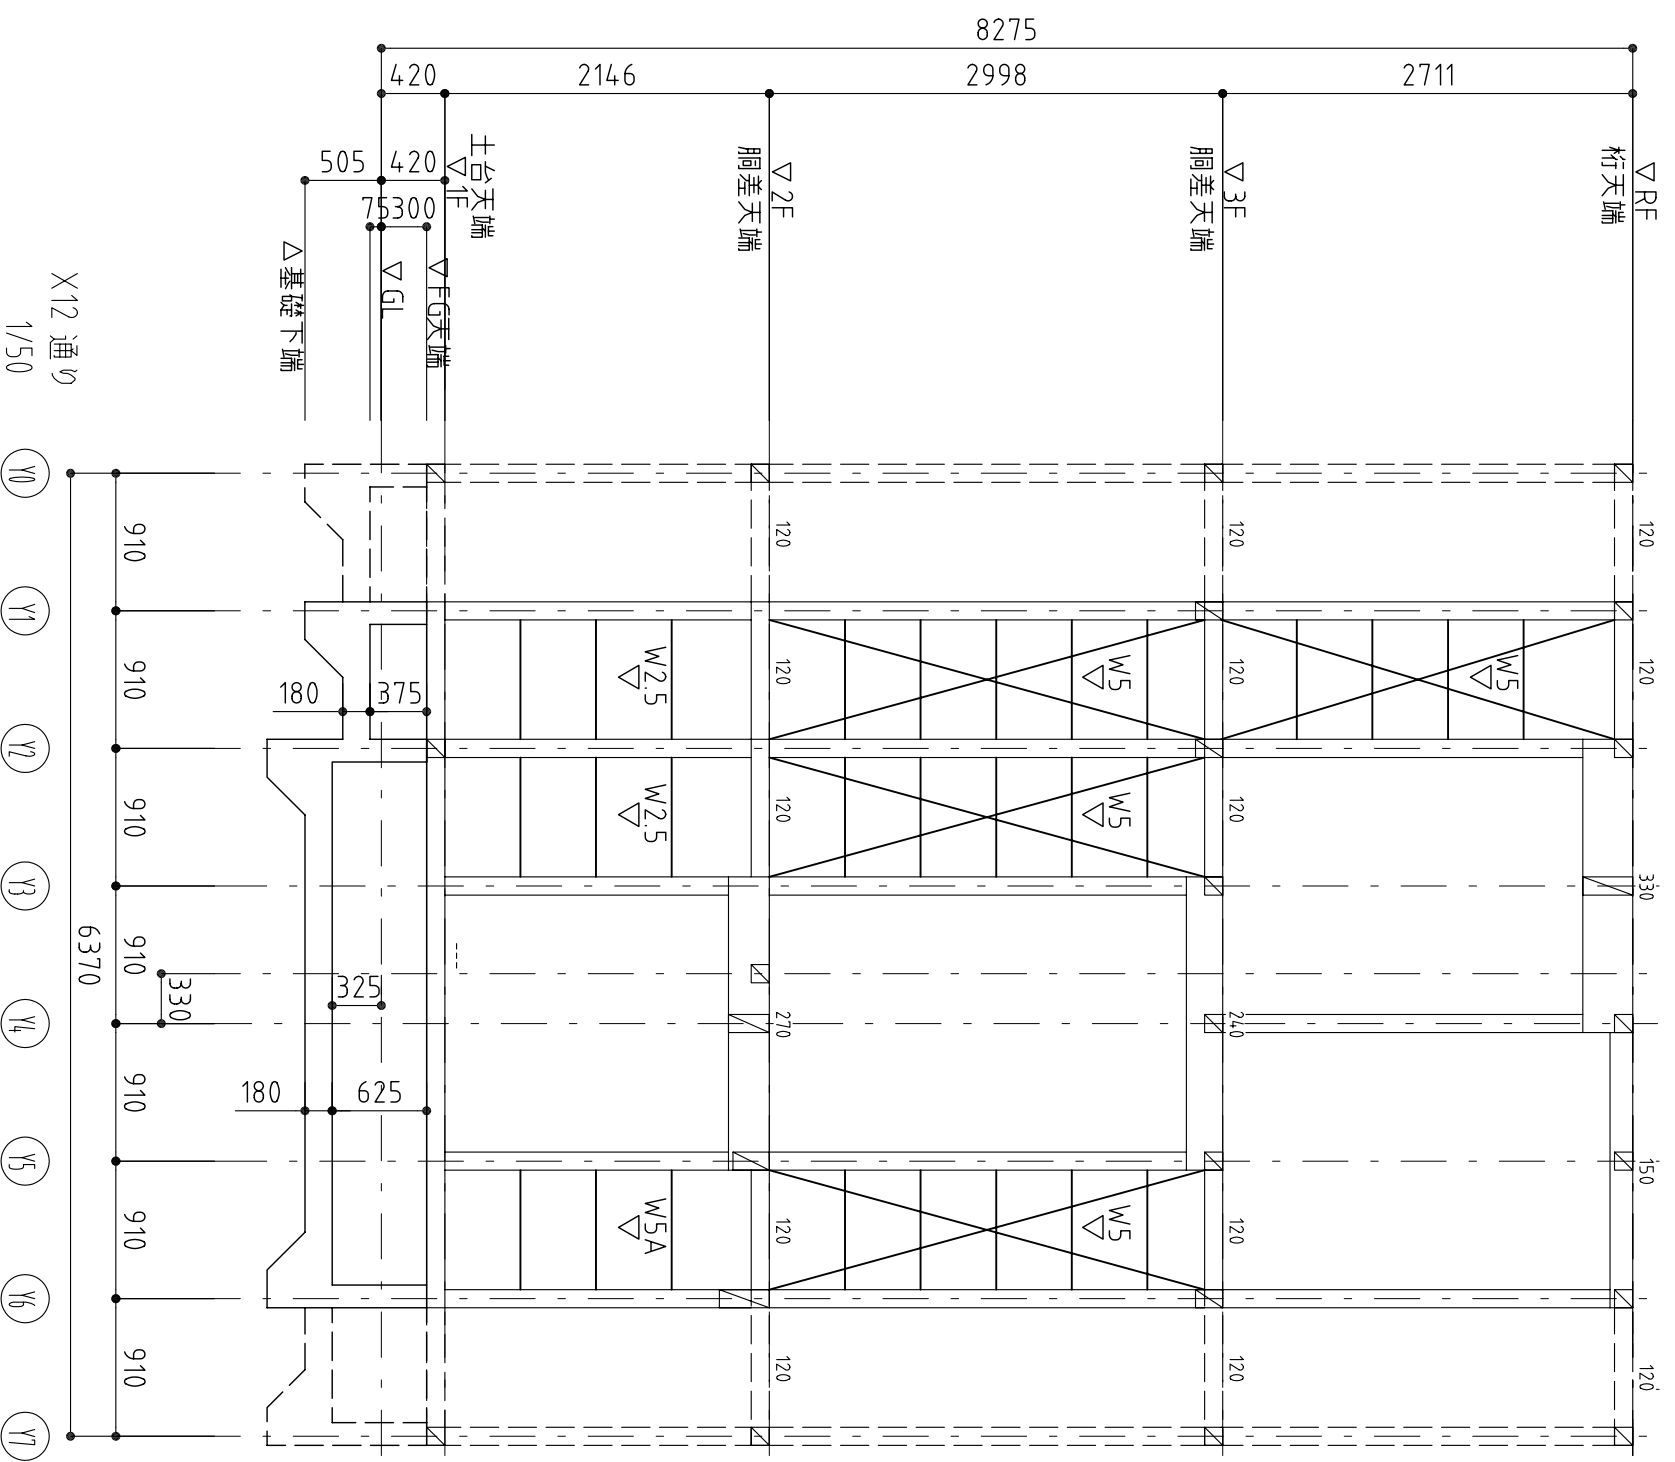

構造設計担当 <b>アキヲ設計事務所</b> 一級建築士(大臣)登録 第143458号 葦木 章		設計者	承諾者		
縮尺 S=1/50		工事名称		図面番号 S101	
設計年月日		図面名		軸組図(2)	