



1階壁2階梁伏図 S=1/50

構造設計担当 アキヲ設計事務所 一級建築士(大臣)登録 第143458号 葦木 章	設計者	承諾者	縮尺 S=1/50	工事名称	図面番号 S9

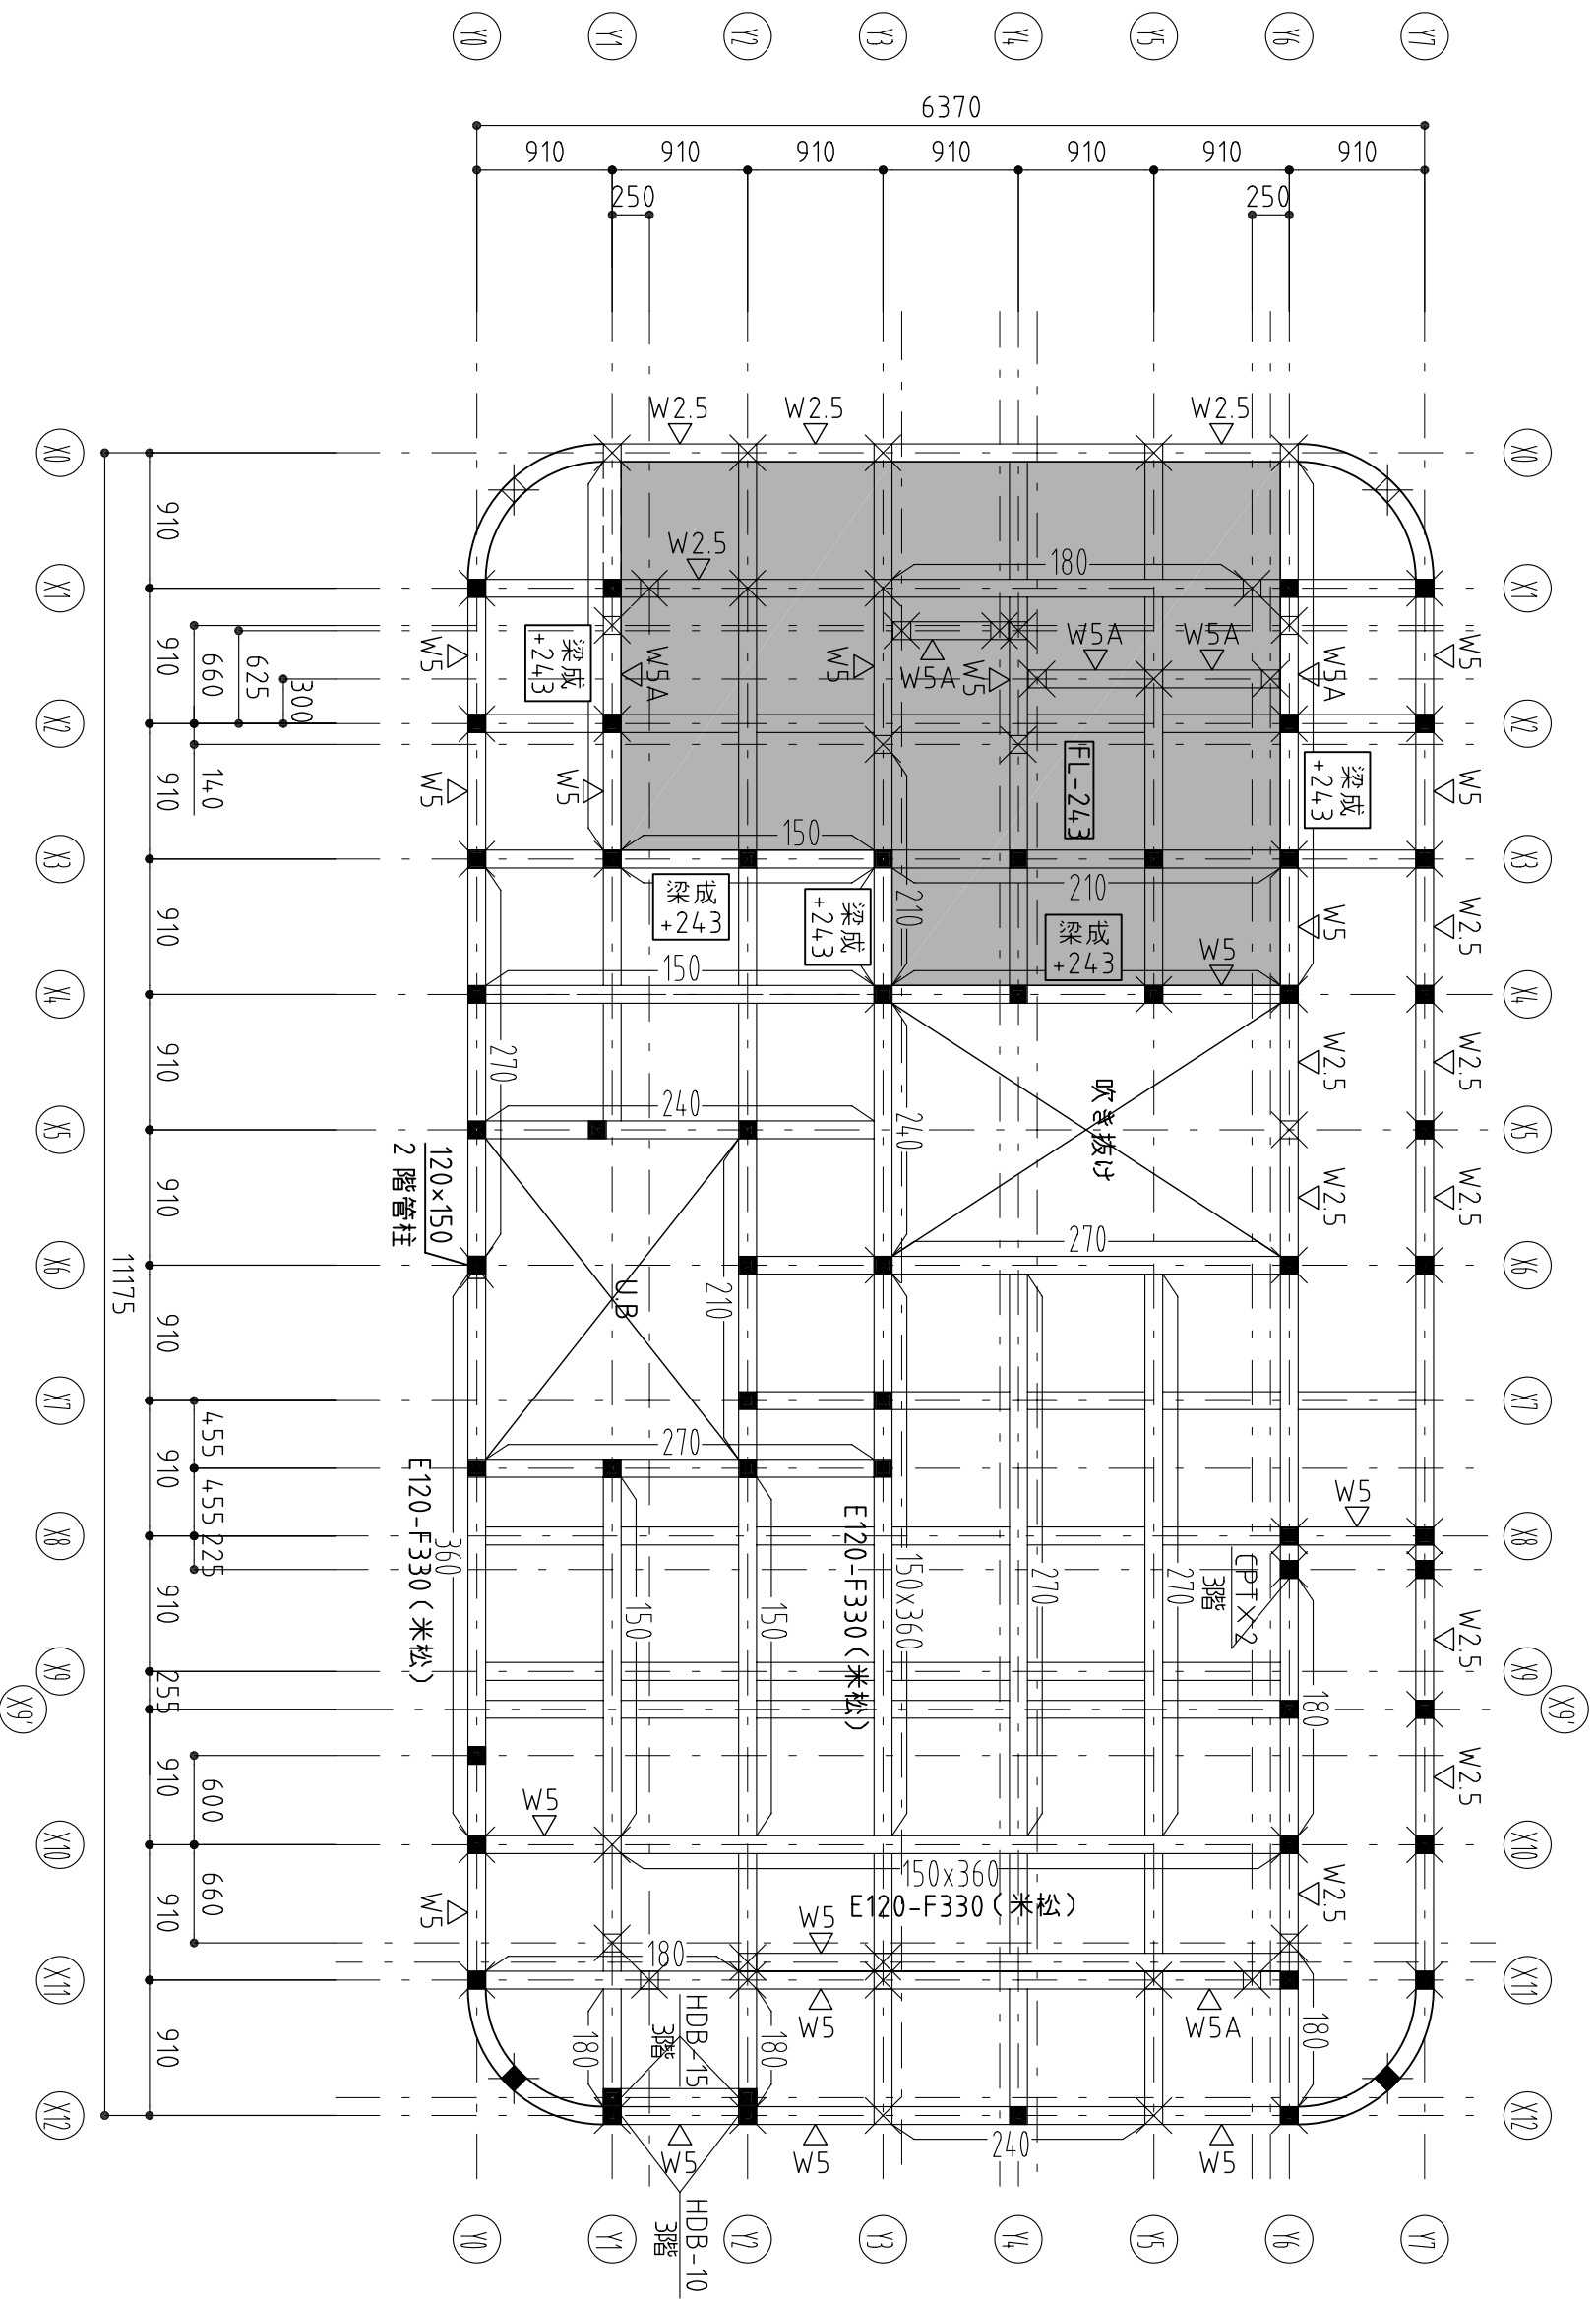


2階壁3階梁伏図 S=1/50

構造設計担当 一級建築士(大臣)登録 第14,3458号 葦木 章	設計者	承諾者	縮尺 S=1/50	工事名称	2階壁3階梁伏図	図面番号 S10
			設計年月日	図面名		

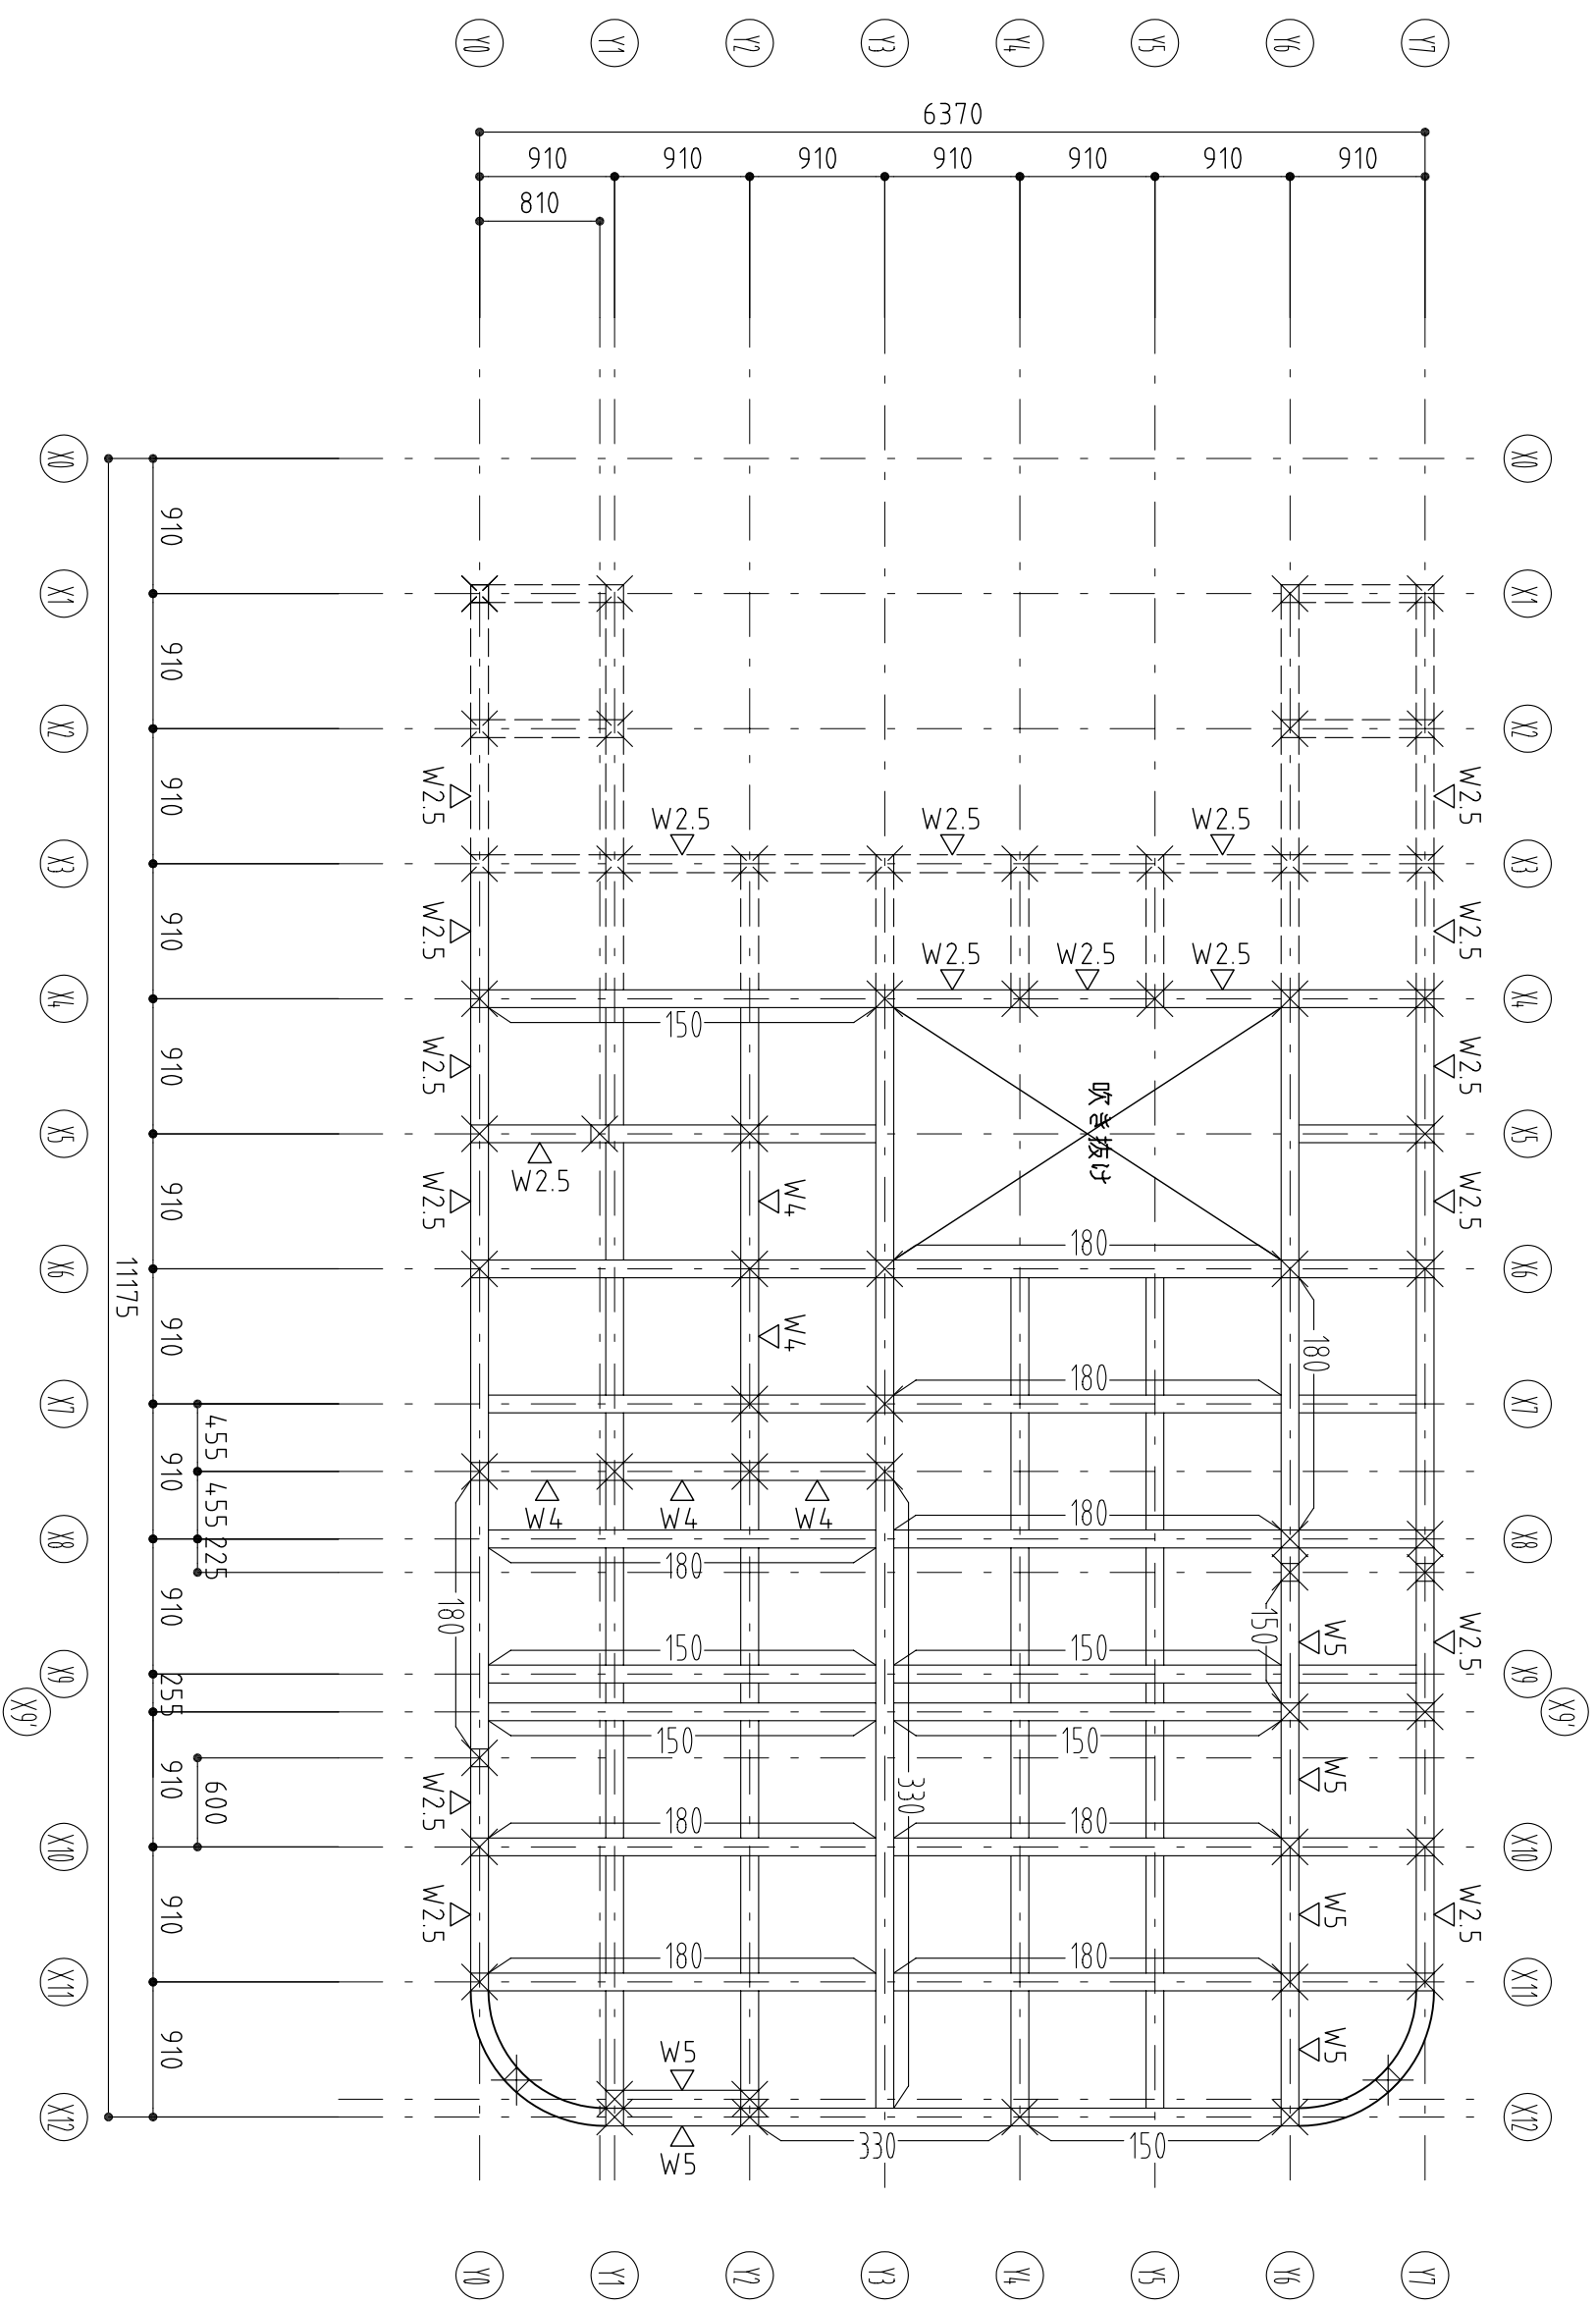

3階壁R階梁伏図 S=1/50

構造設計担当 アキヲ設計事務所 一級建築士(大臣)登録 第14,3458号 葦木 章		設計者	承諾者			縮尺 S=1/50	工事名称	3階壁R階梁伏図	図面番号 S11
				設計年月日	図面名				

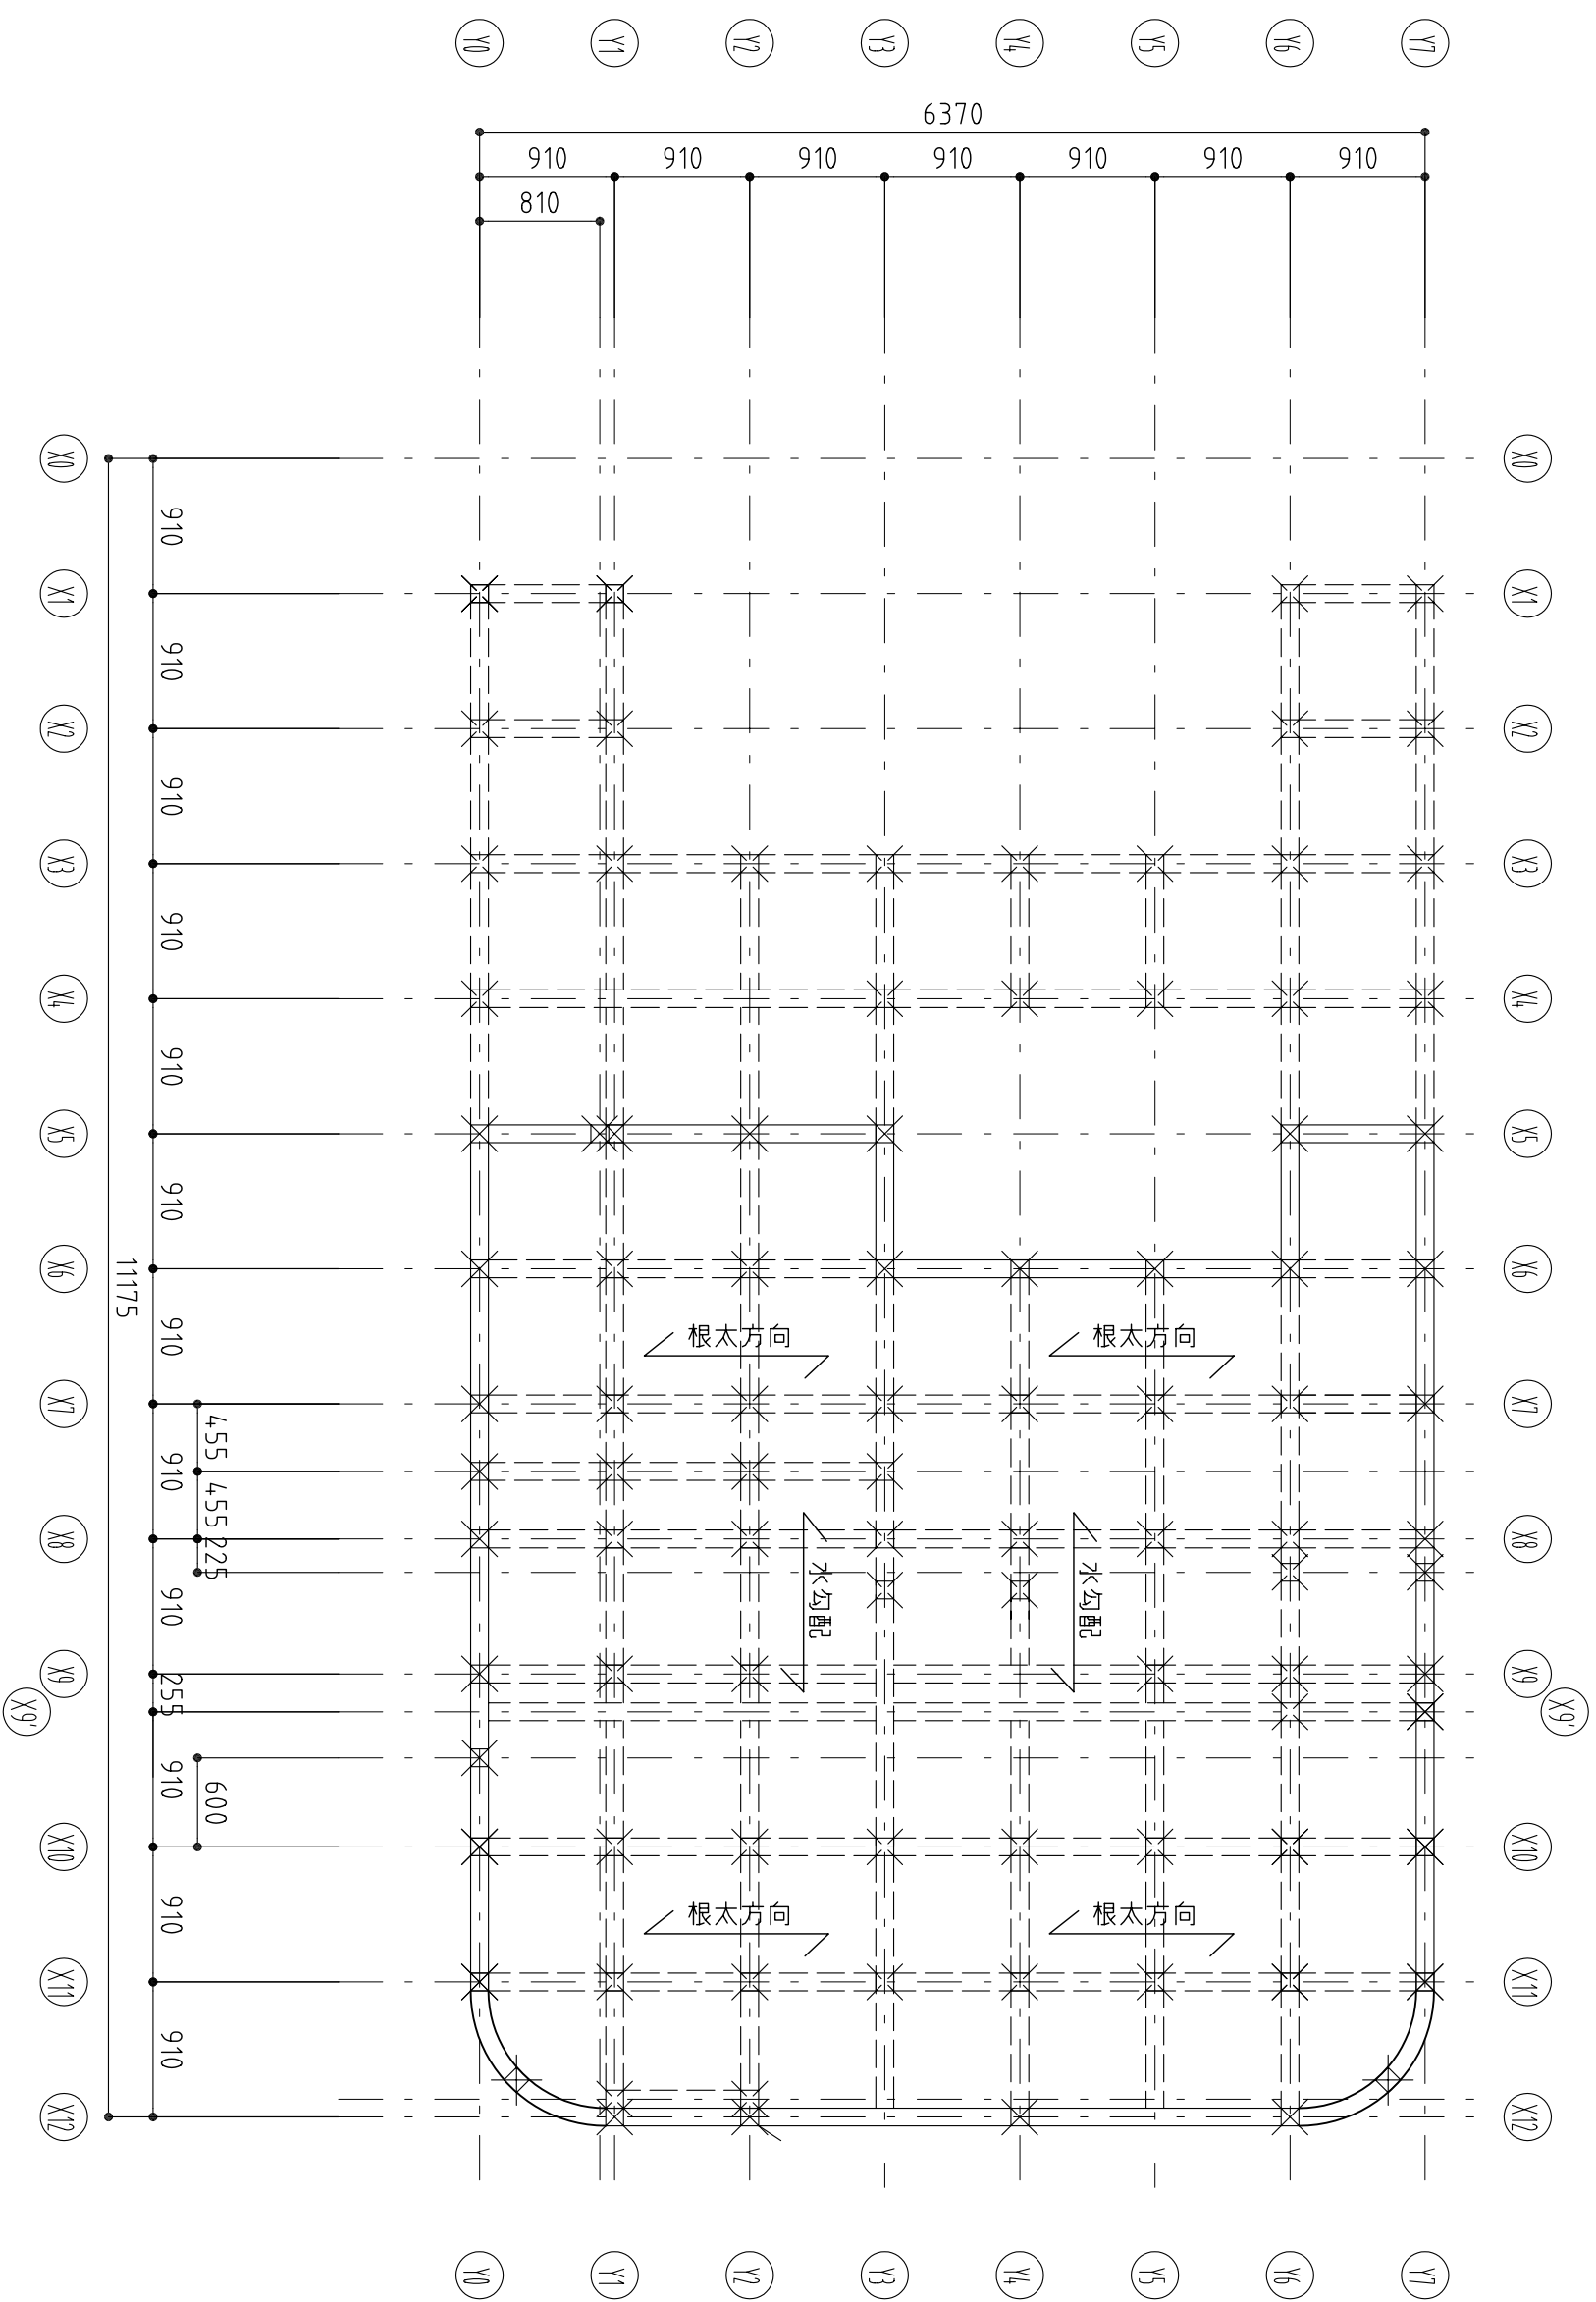

母屋・タルキ伏図 S=1/50

構造設計担当 アキヲ設計事務所
一級建築士(大臣)登録 第14,3458号 葦木 章

設計者

承諾者

縮尺 S=1/50

工事名称


設計年月日

図面名


母屋タルキ伏図

図面番号

S12

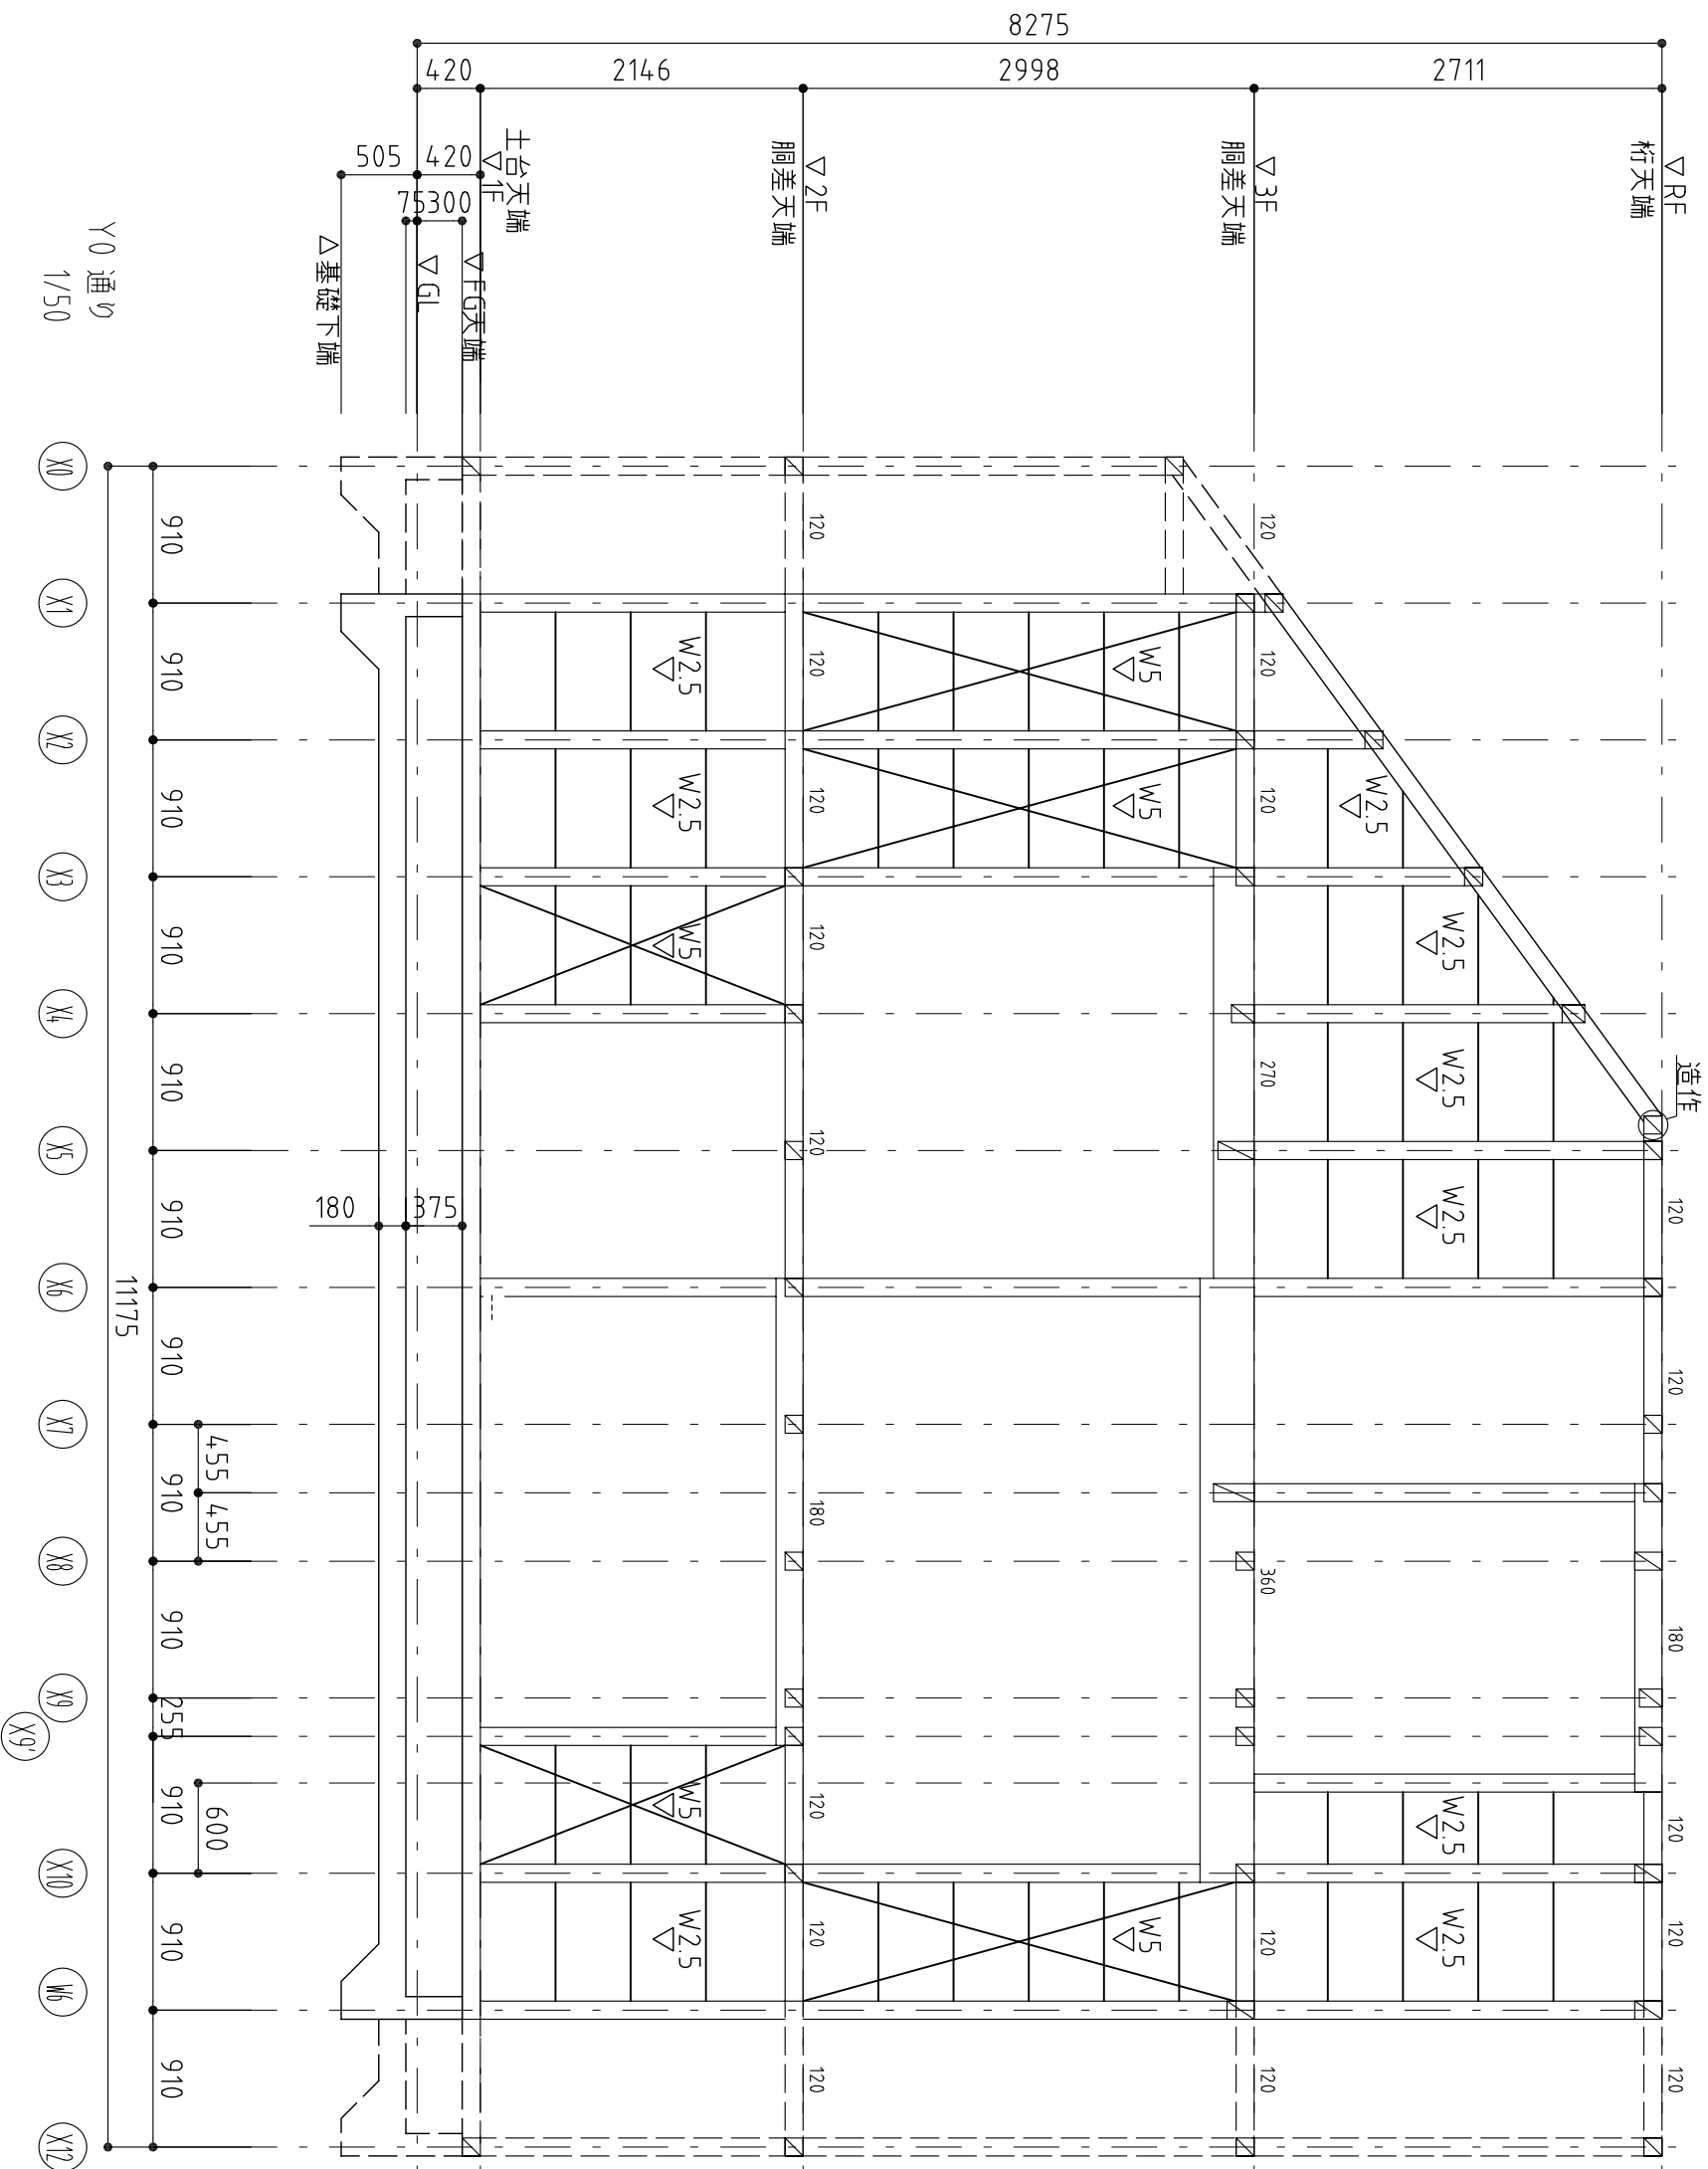

構造設計担当 アキヲ設計事務所 一級建築士(大臣)登録 第143458号 葦木 章		設計者	承諾者		
縮尺 S=1/50 設計年月日		工事名称 軸組図(1)		図面番号 S100	

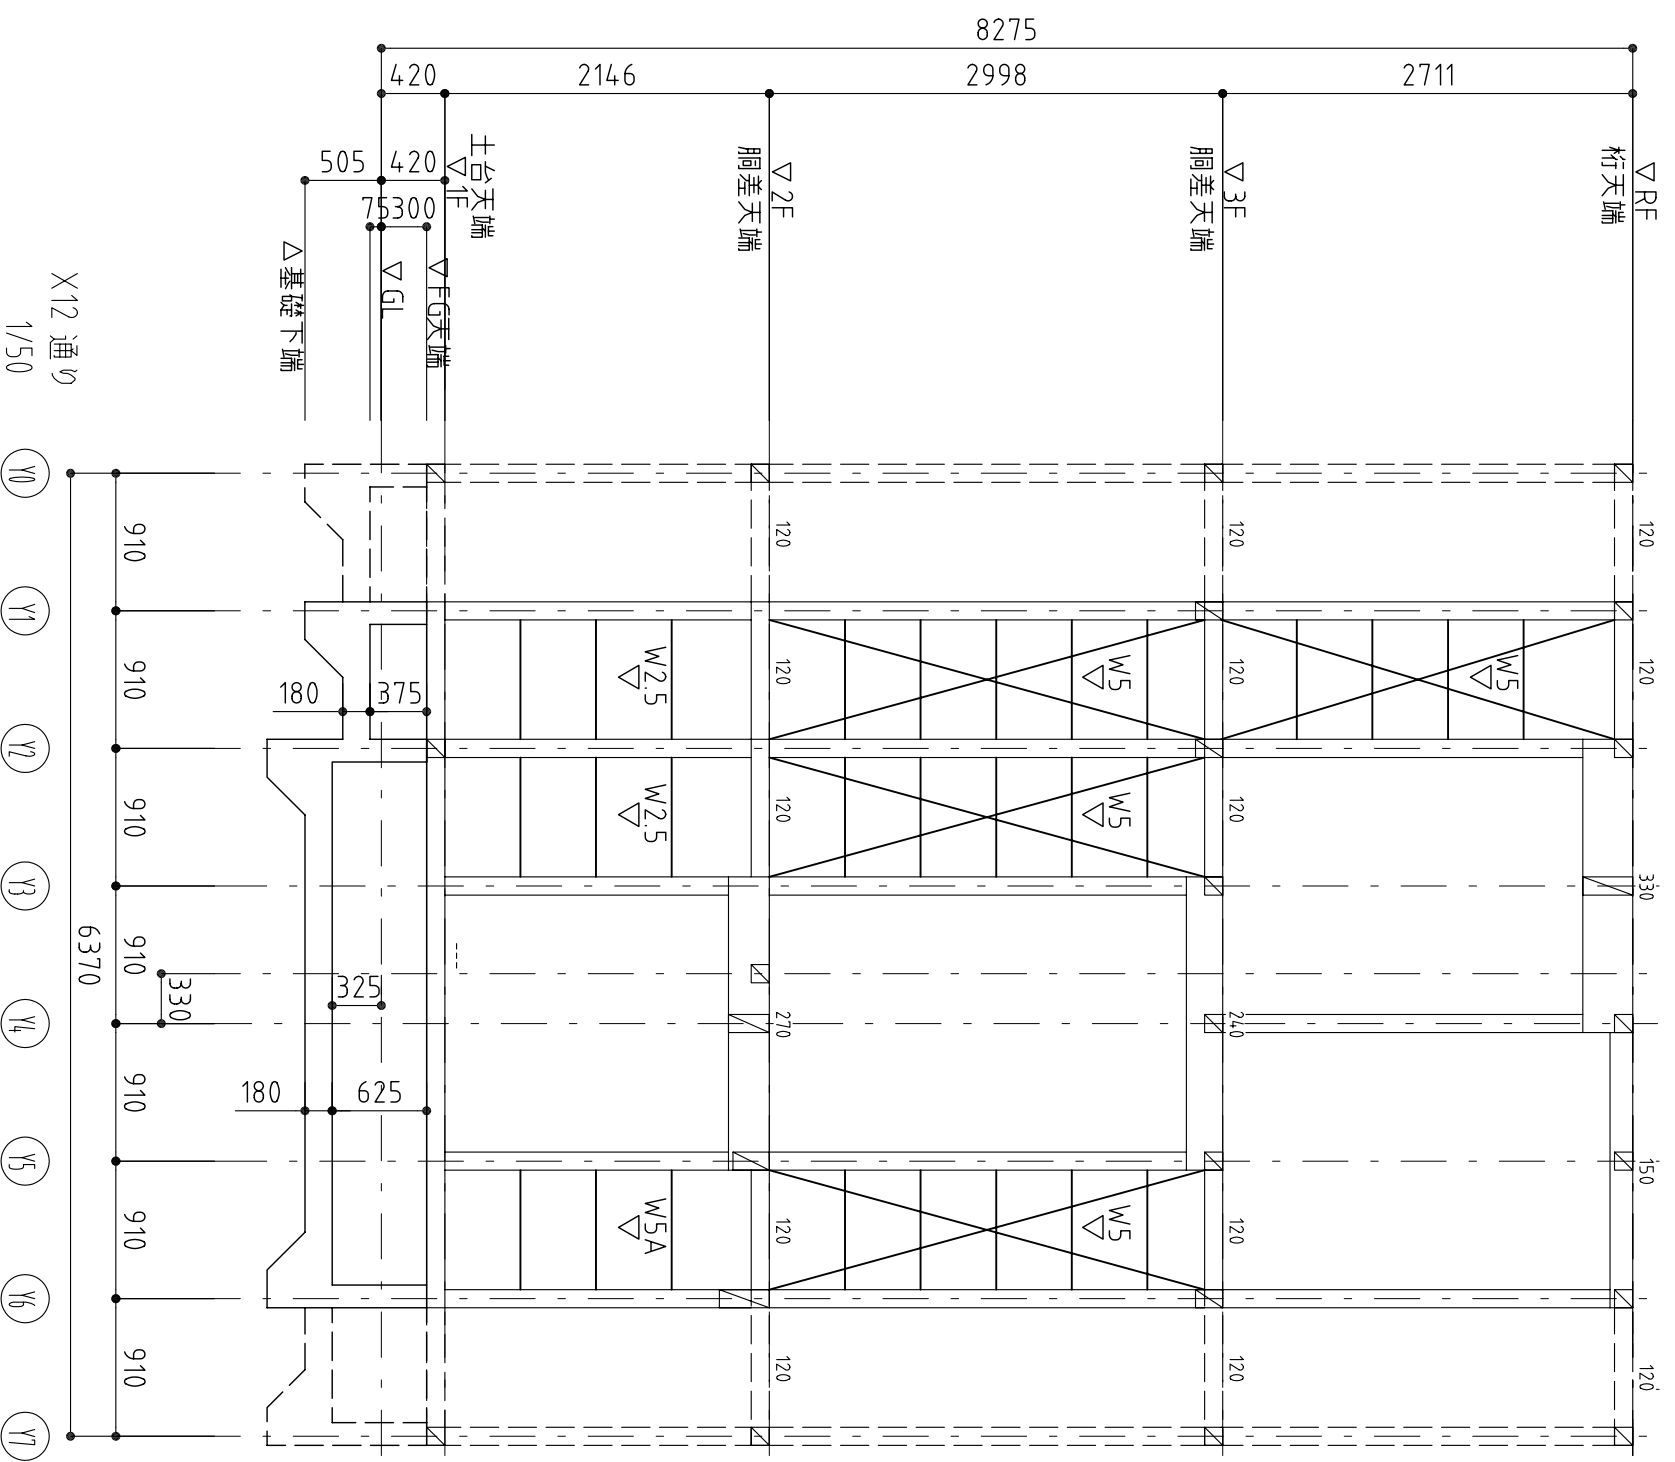

構造設計担当 アキヲ設計事務所 一級建築士(大臣)登録 第143458号 葦木 章		設計者	承諾者			縮尺 S=1/50	工事名称	図面番号
						設計年月日	軸組図(2)	S101