



基礎伏図 S=1/50

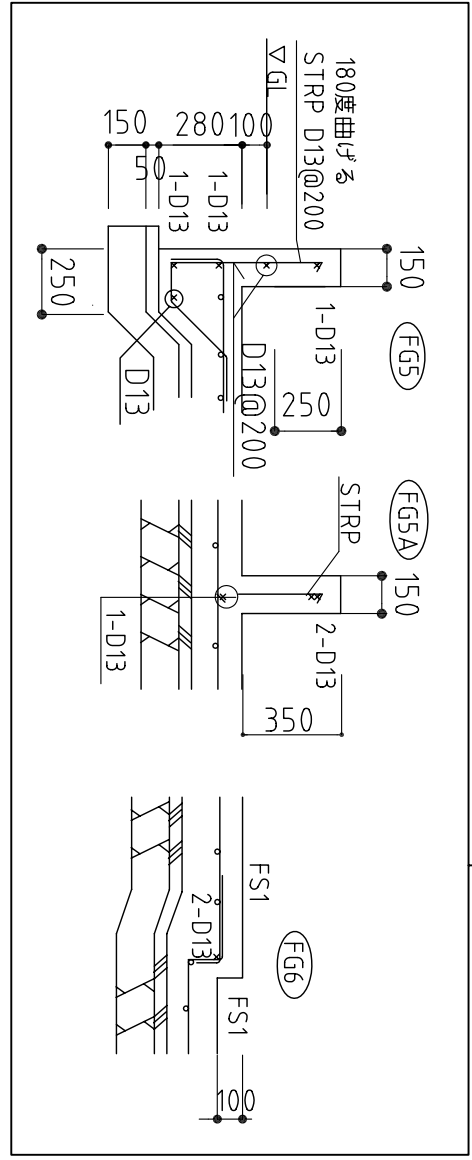


構造設計担当 一級建築士(大田) 登録 第143458号 兼 本 章	設計者	承諾者	縮尺 S=1/50	工事名称 基礎伏図	図面番号 S7

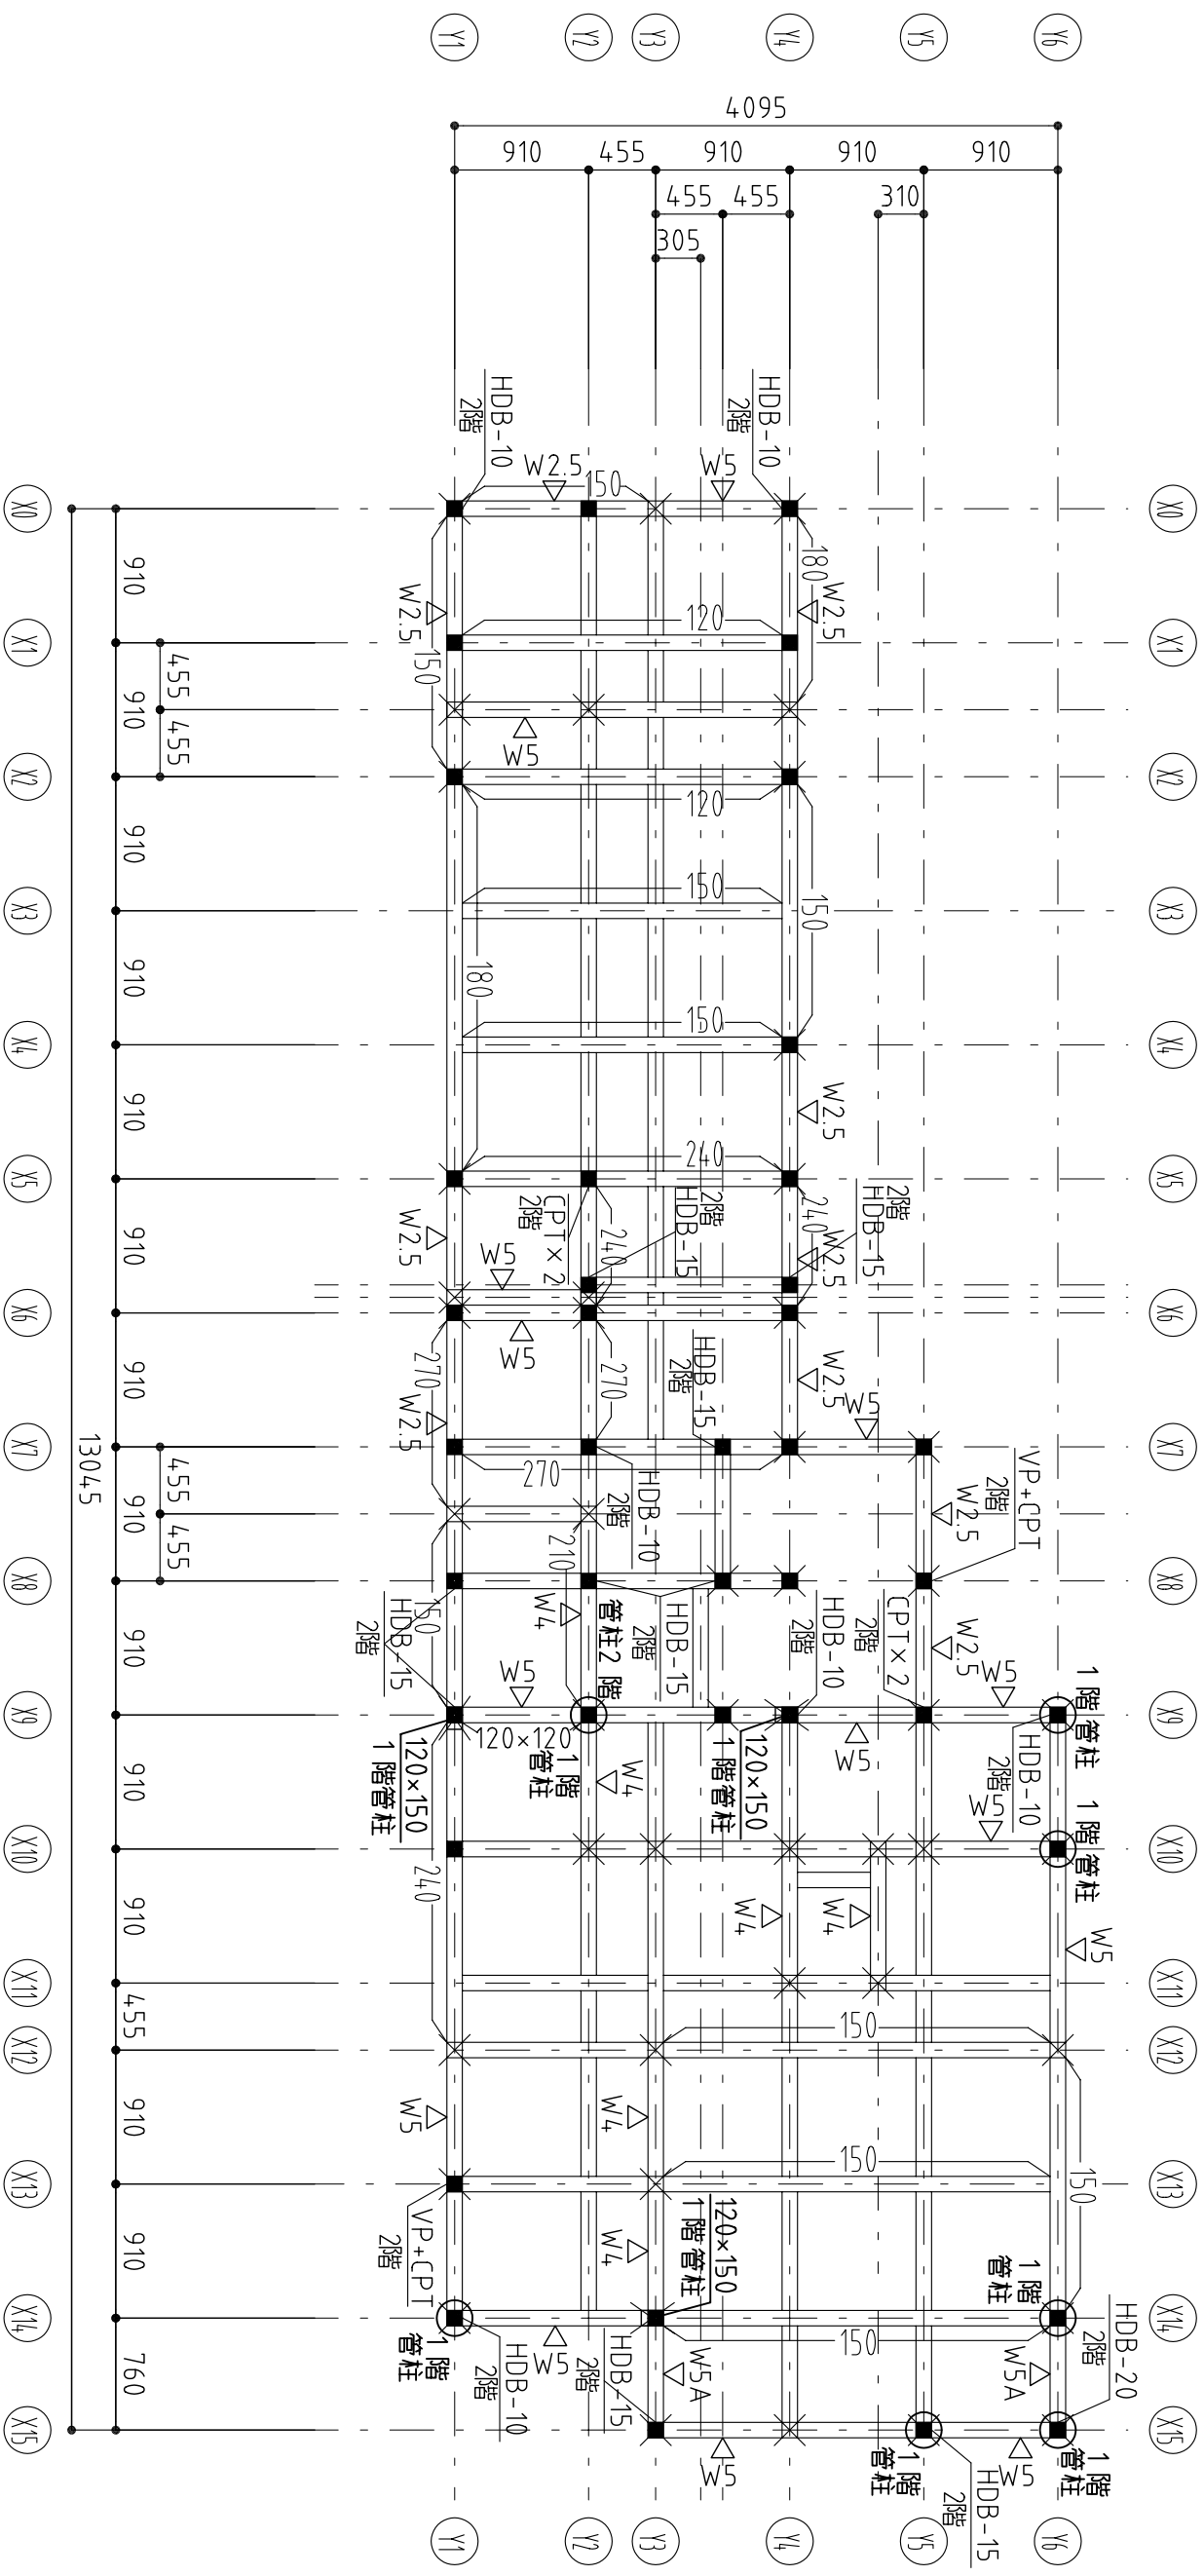


1階壁2階梁伏図 S=1/50

構造設計担当		設計者		承諾者		縮尺		工事名称		図面番号	
一級建築士(大臣)登録 第143458号 峯木 章		アキラ設計事務所				S=1/50		1階壁2階梁伏図		S9	
						設計年月日		図面名			

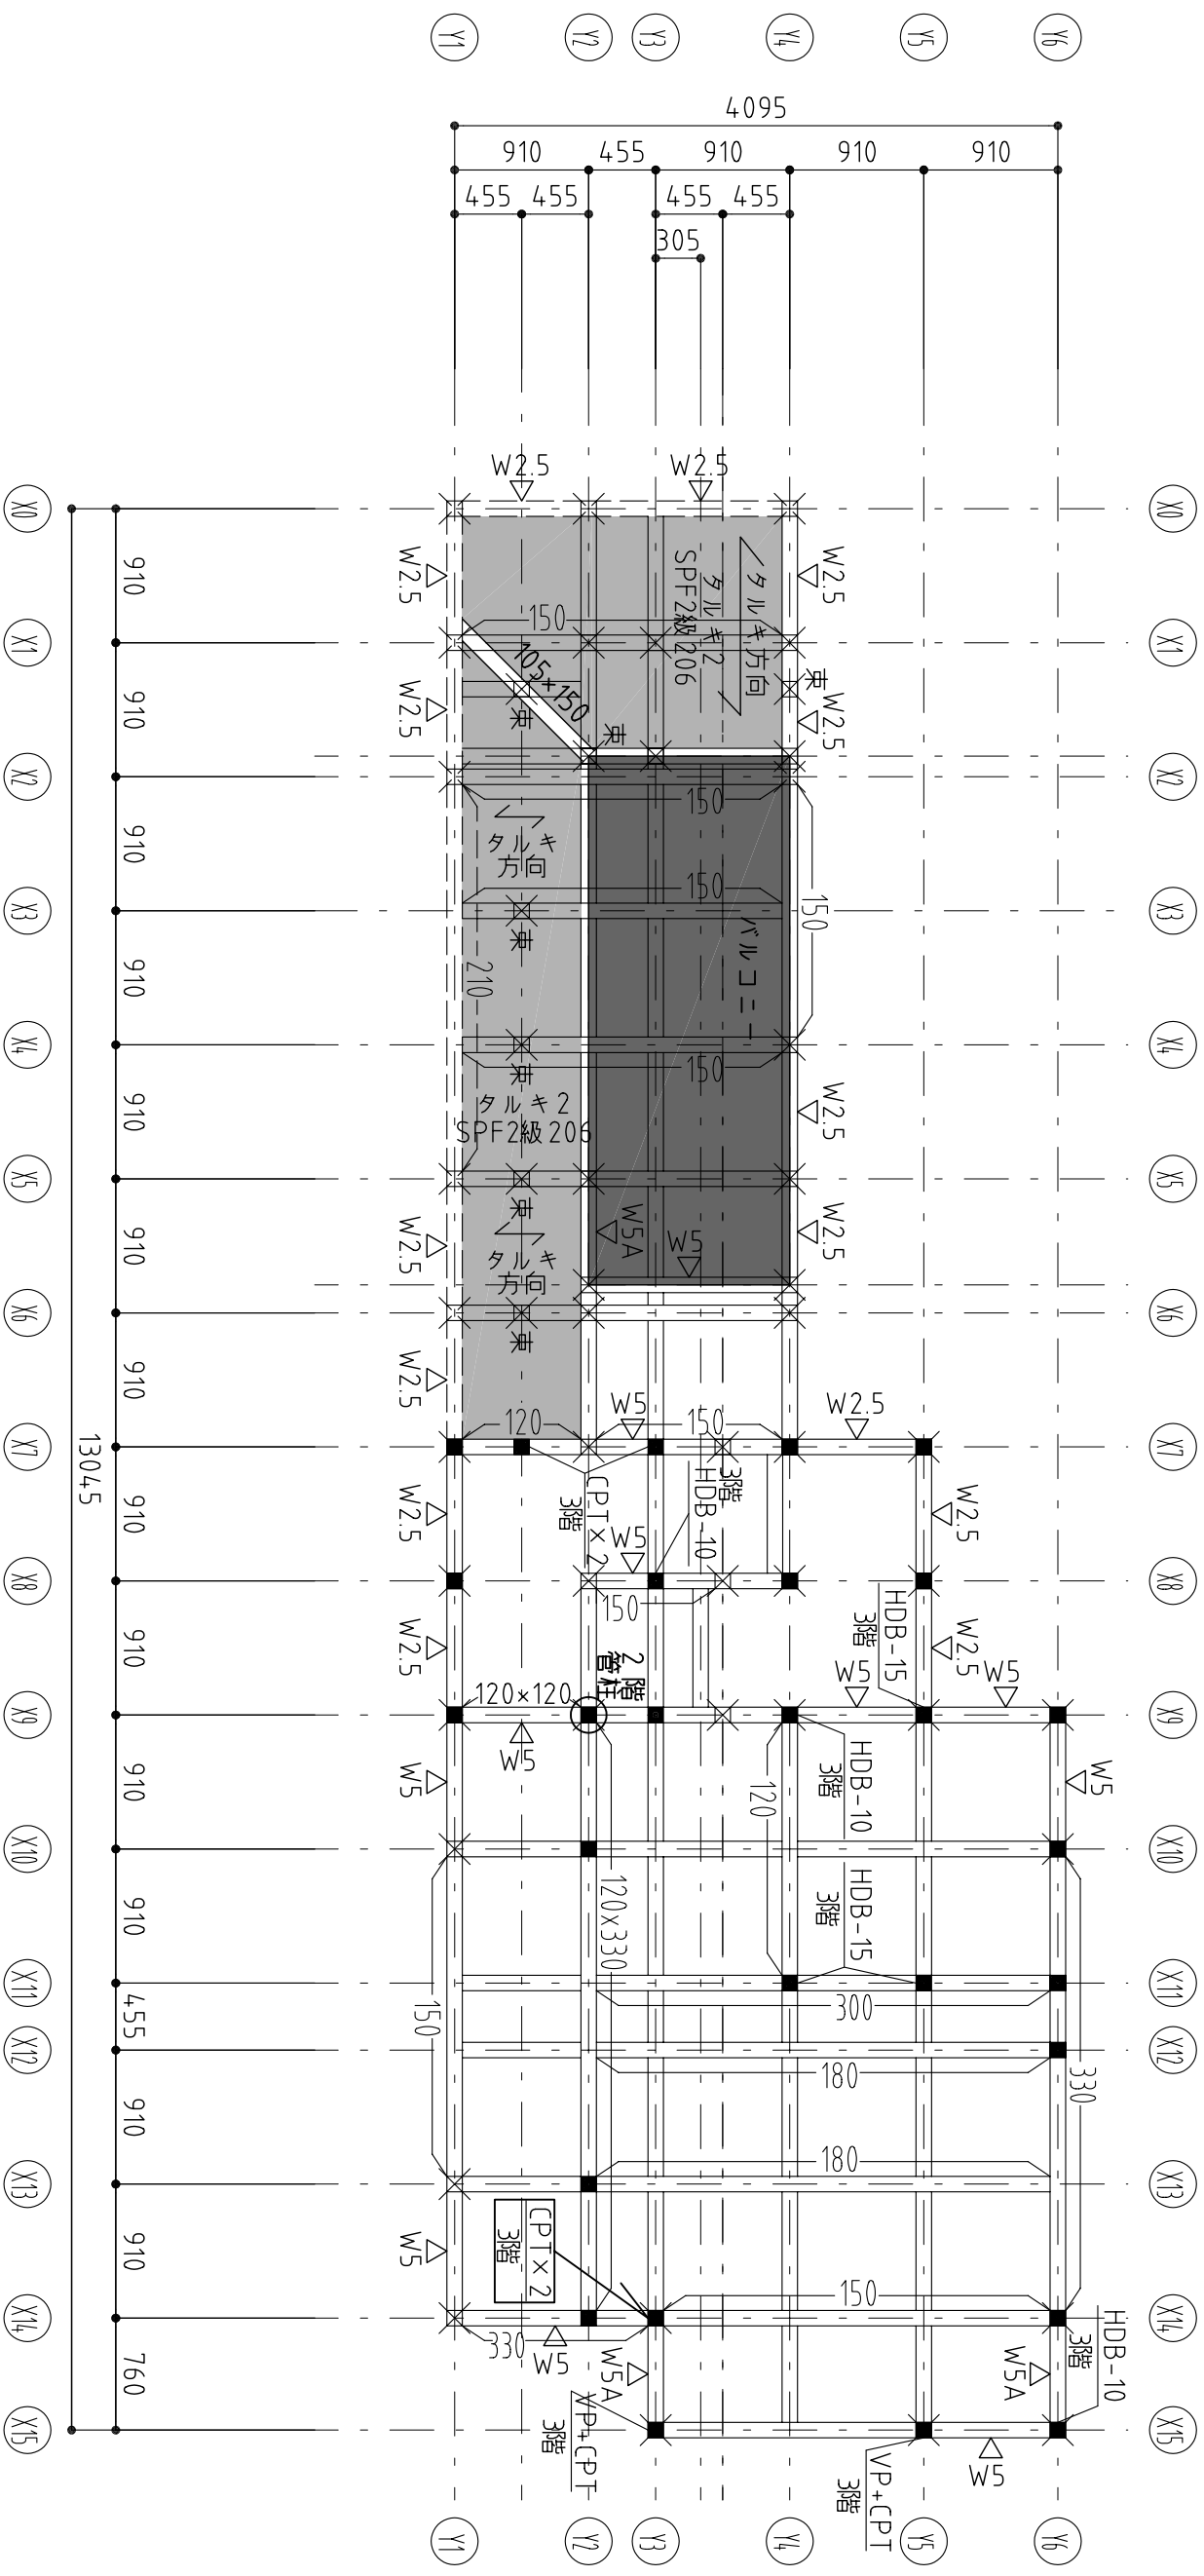


2階壁3階梁伏図 S=1/50

構造設計担当 一級建築士(大臣)登録 第14,3458号 榎本 章	設計者	承諾者	縮尺 S=1/50	工事名称	図面番号 S10
フキヲ設計事務所			設計年月日	2階壁3階梁伏図	

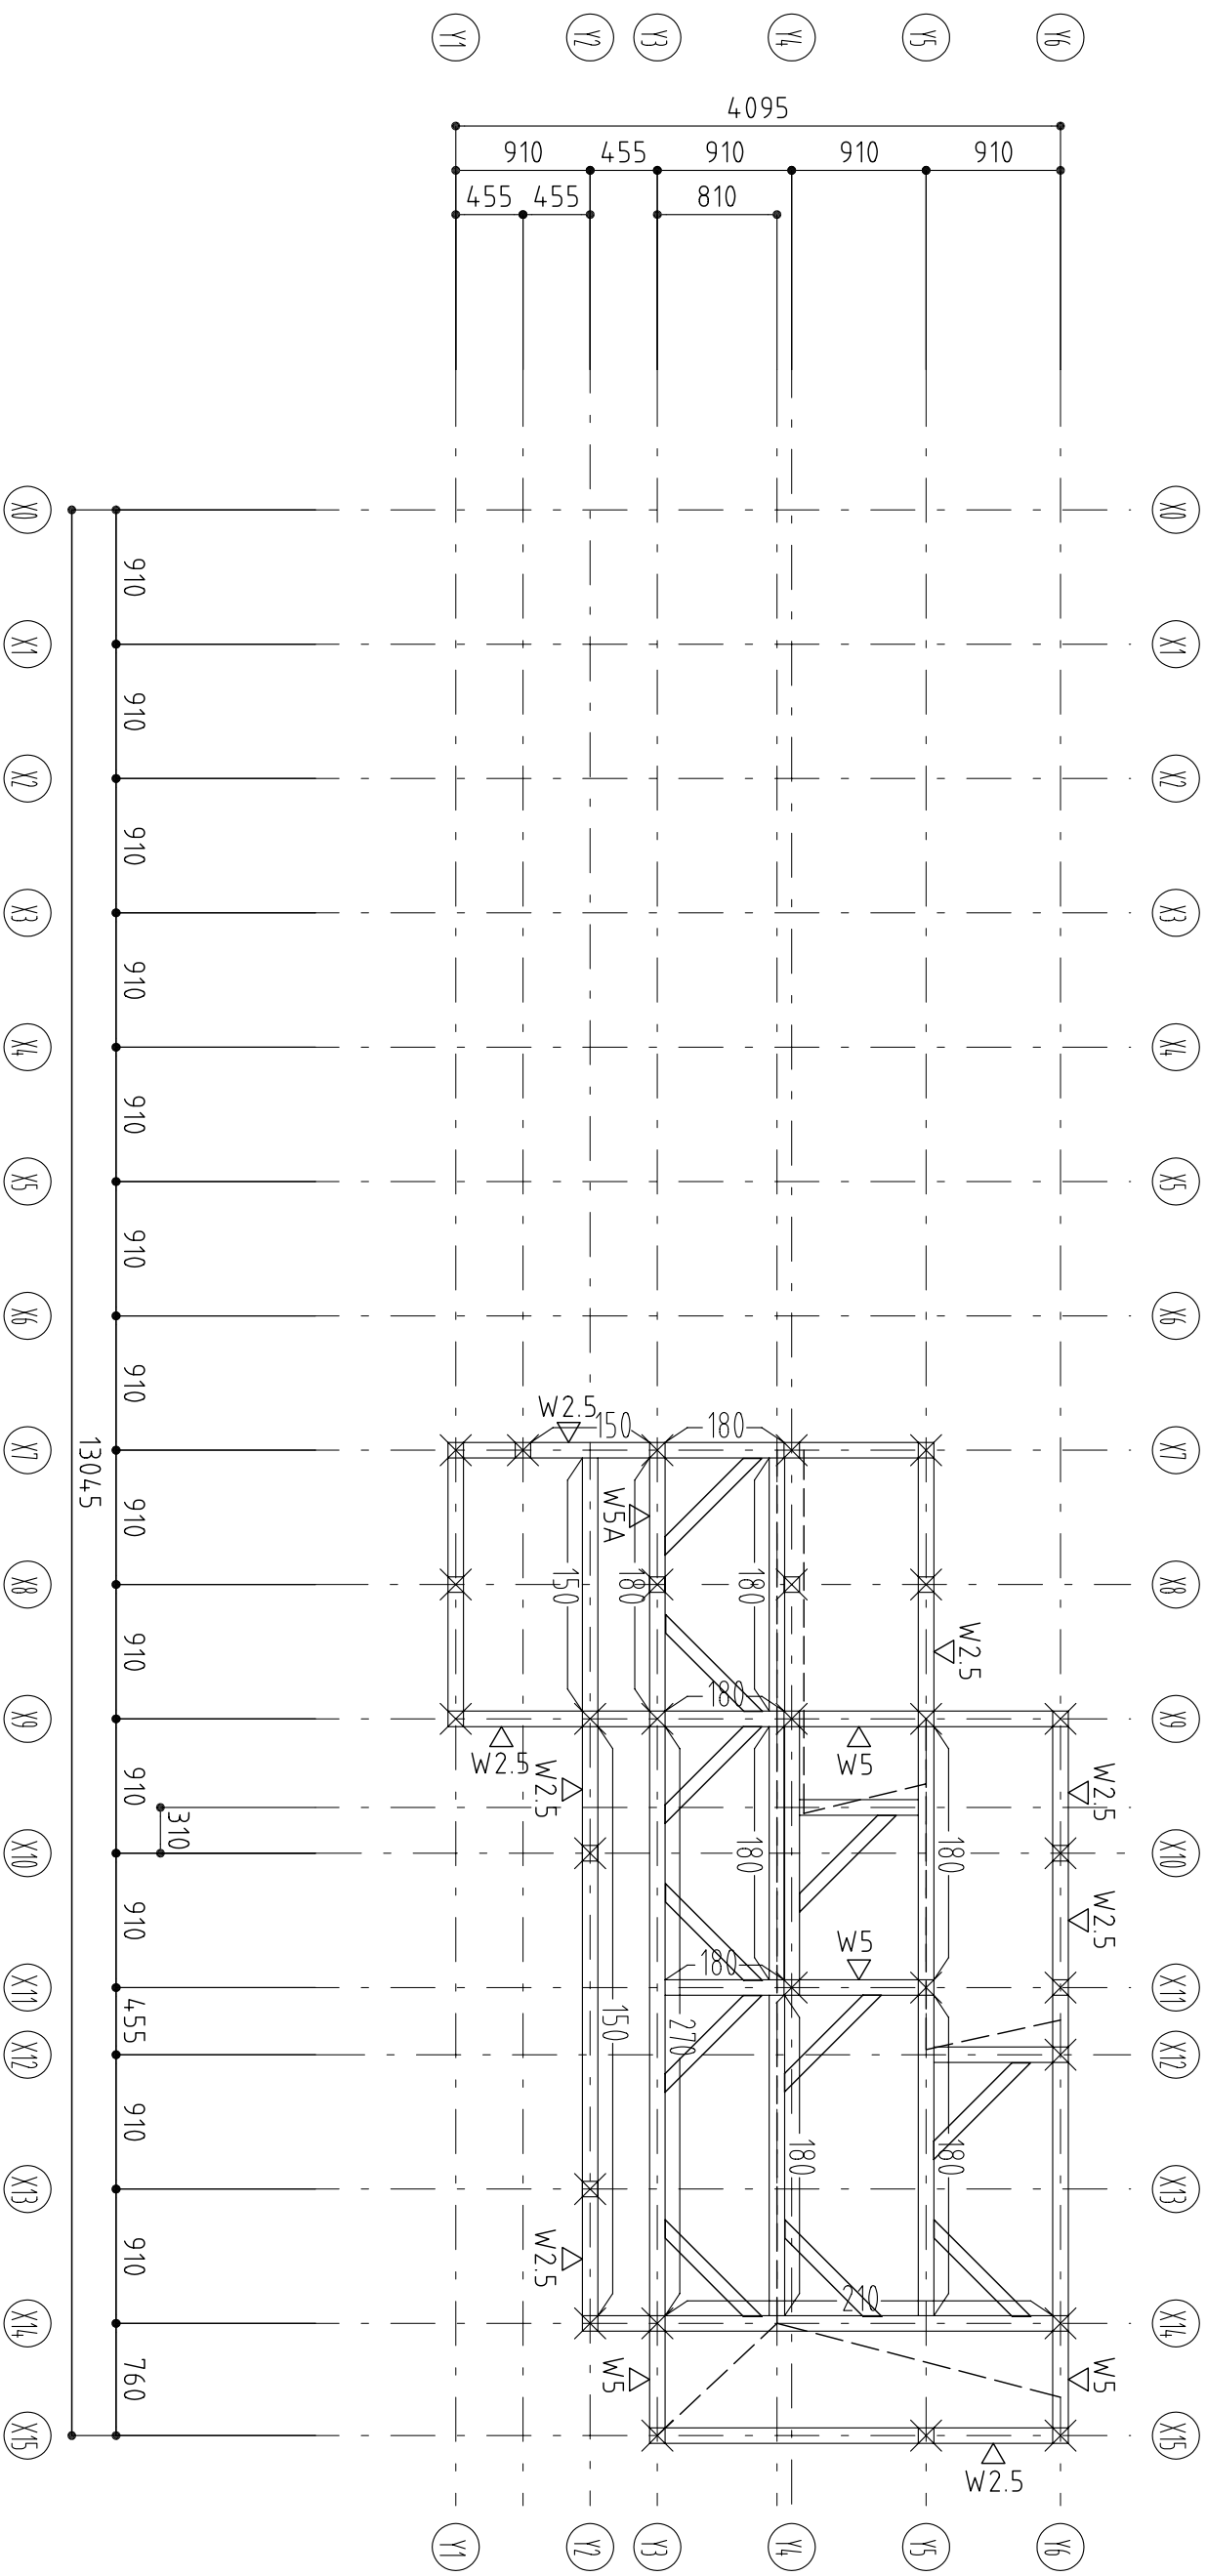


3階壁R階梁伏図 S=1/50

構造設計担当 一級建築士(大田) 登録 第143458号 葦木 章	設計者	承諾者	縮尺 S=1/50	工事名称 3階壁R階梁伏図	図面番号 S11

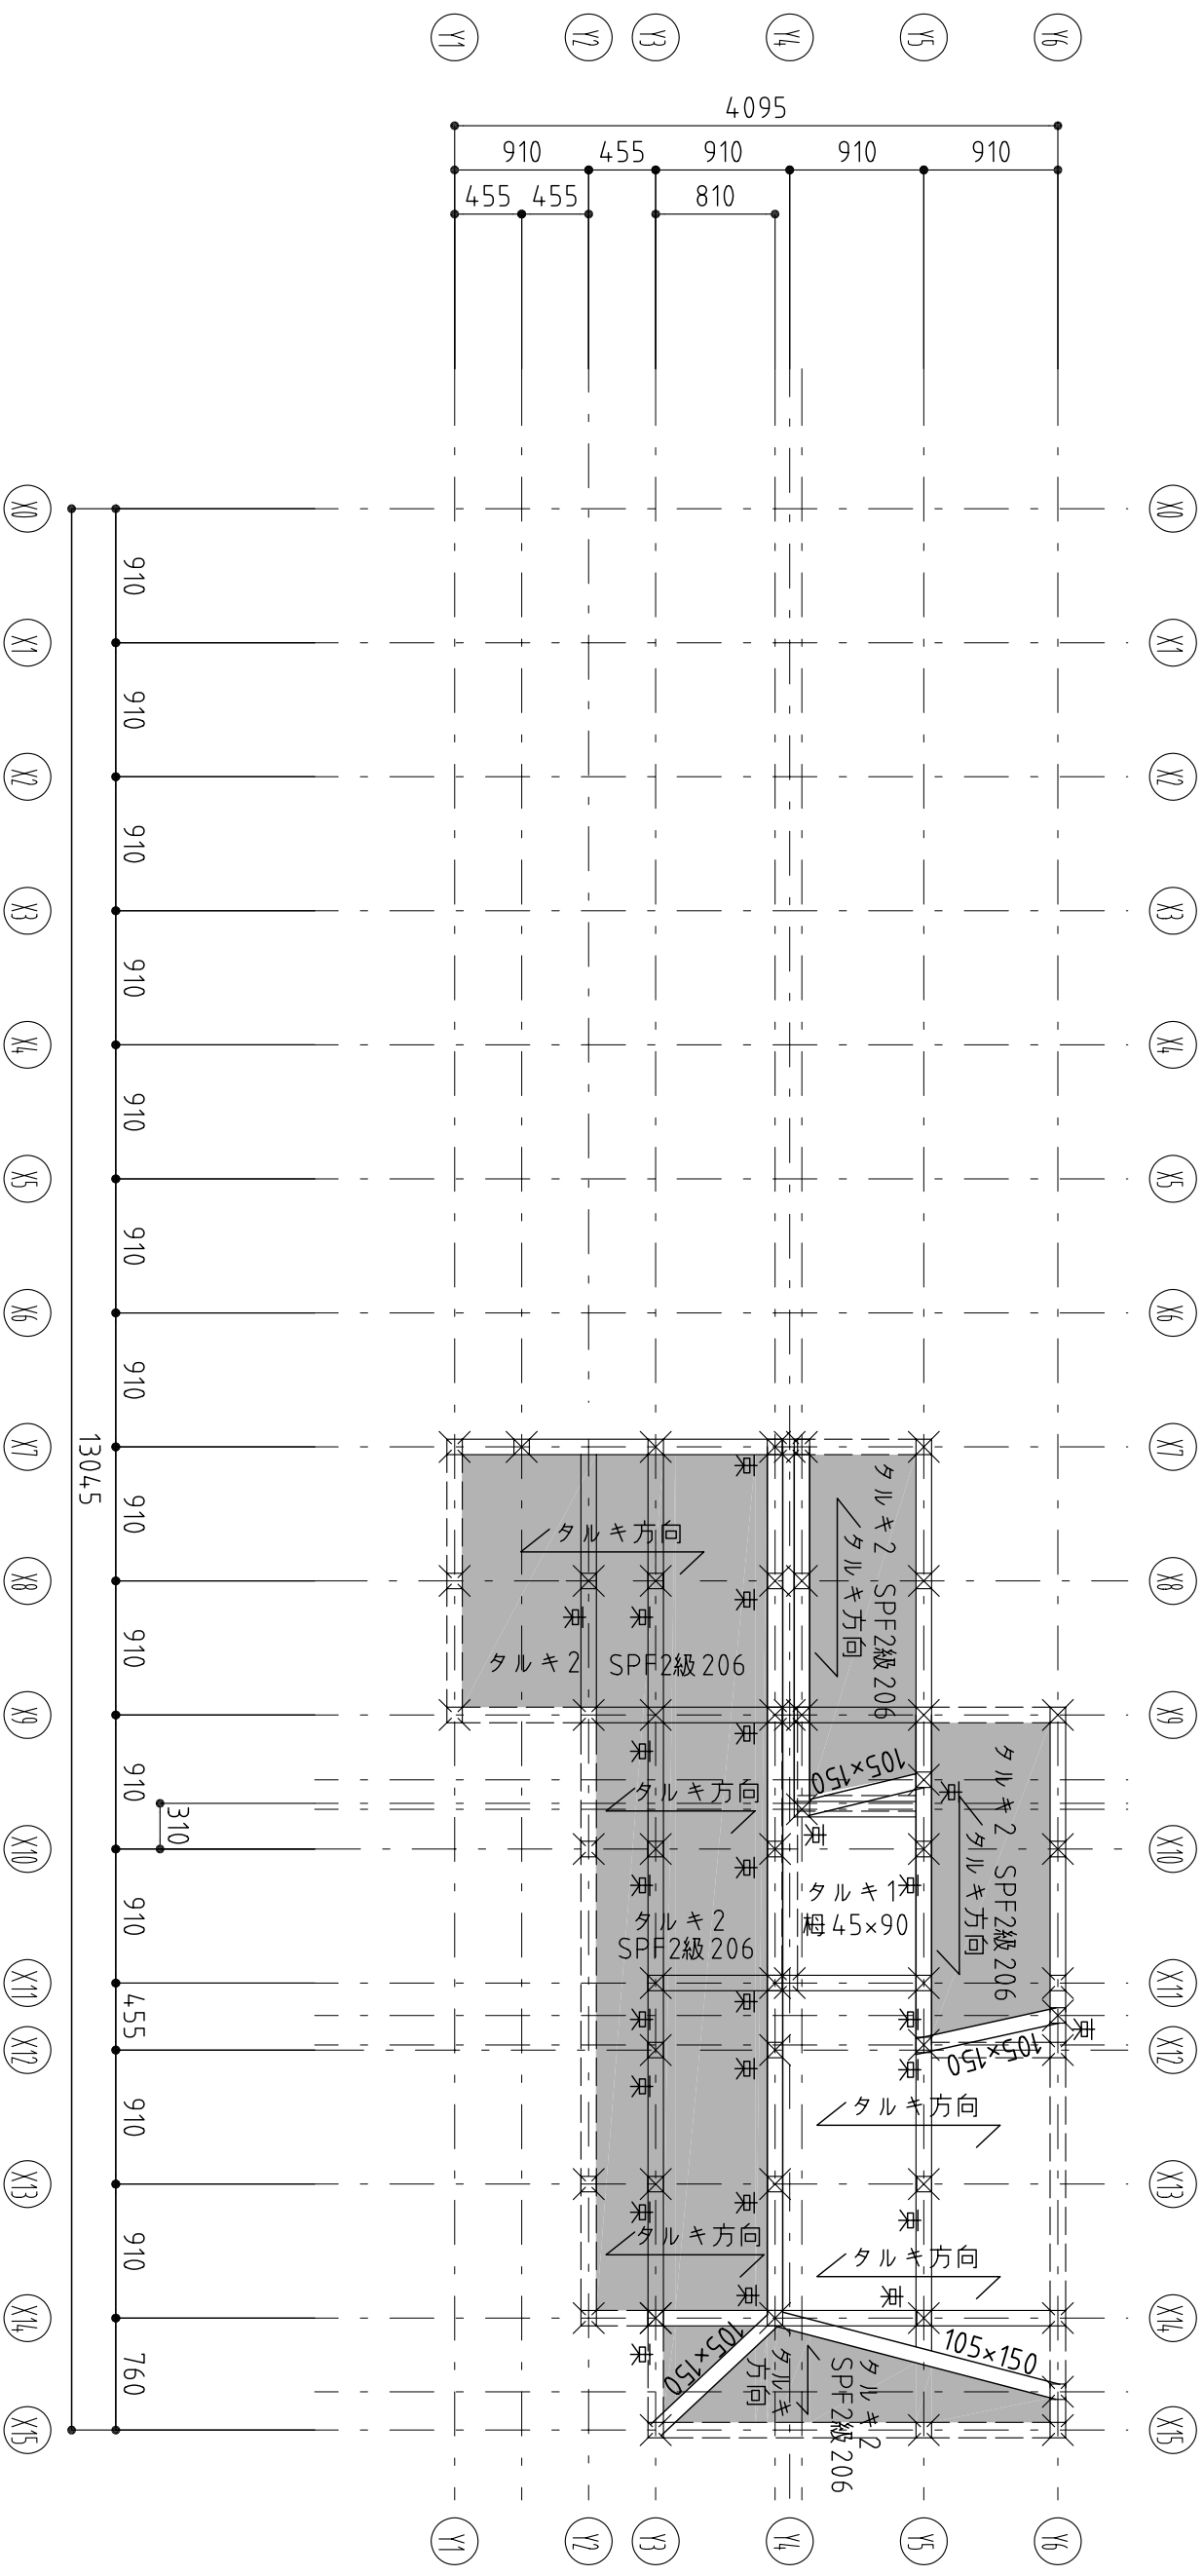


母屋・タルキ伏図 S=1/50

構造設計担当 一級建築士(大臣)登録 第143458号 兼木 章	設計者	承諾者	縮尺 S=1/50	設計年月日	工事名称 母屋タルキ伏図	図面番号 S12

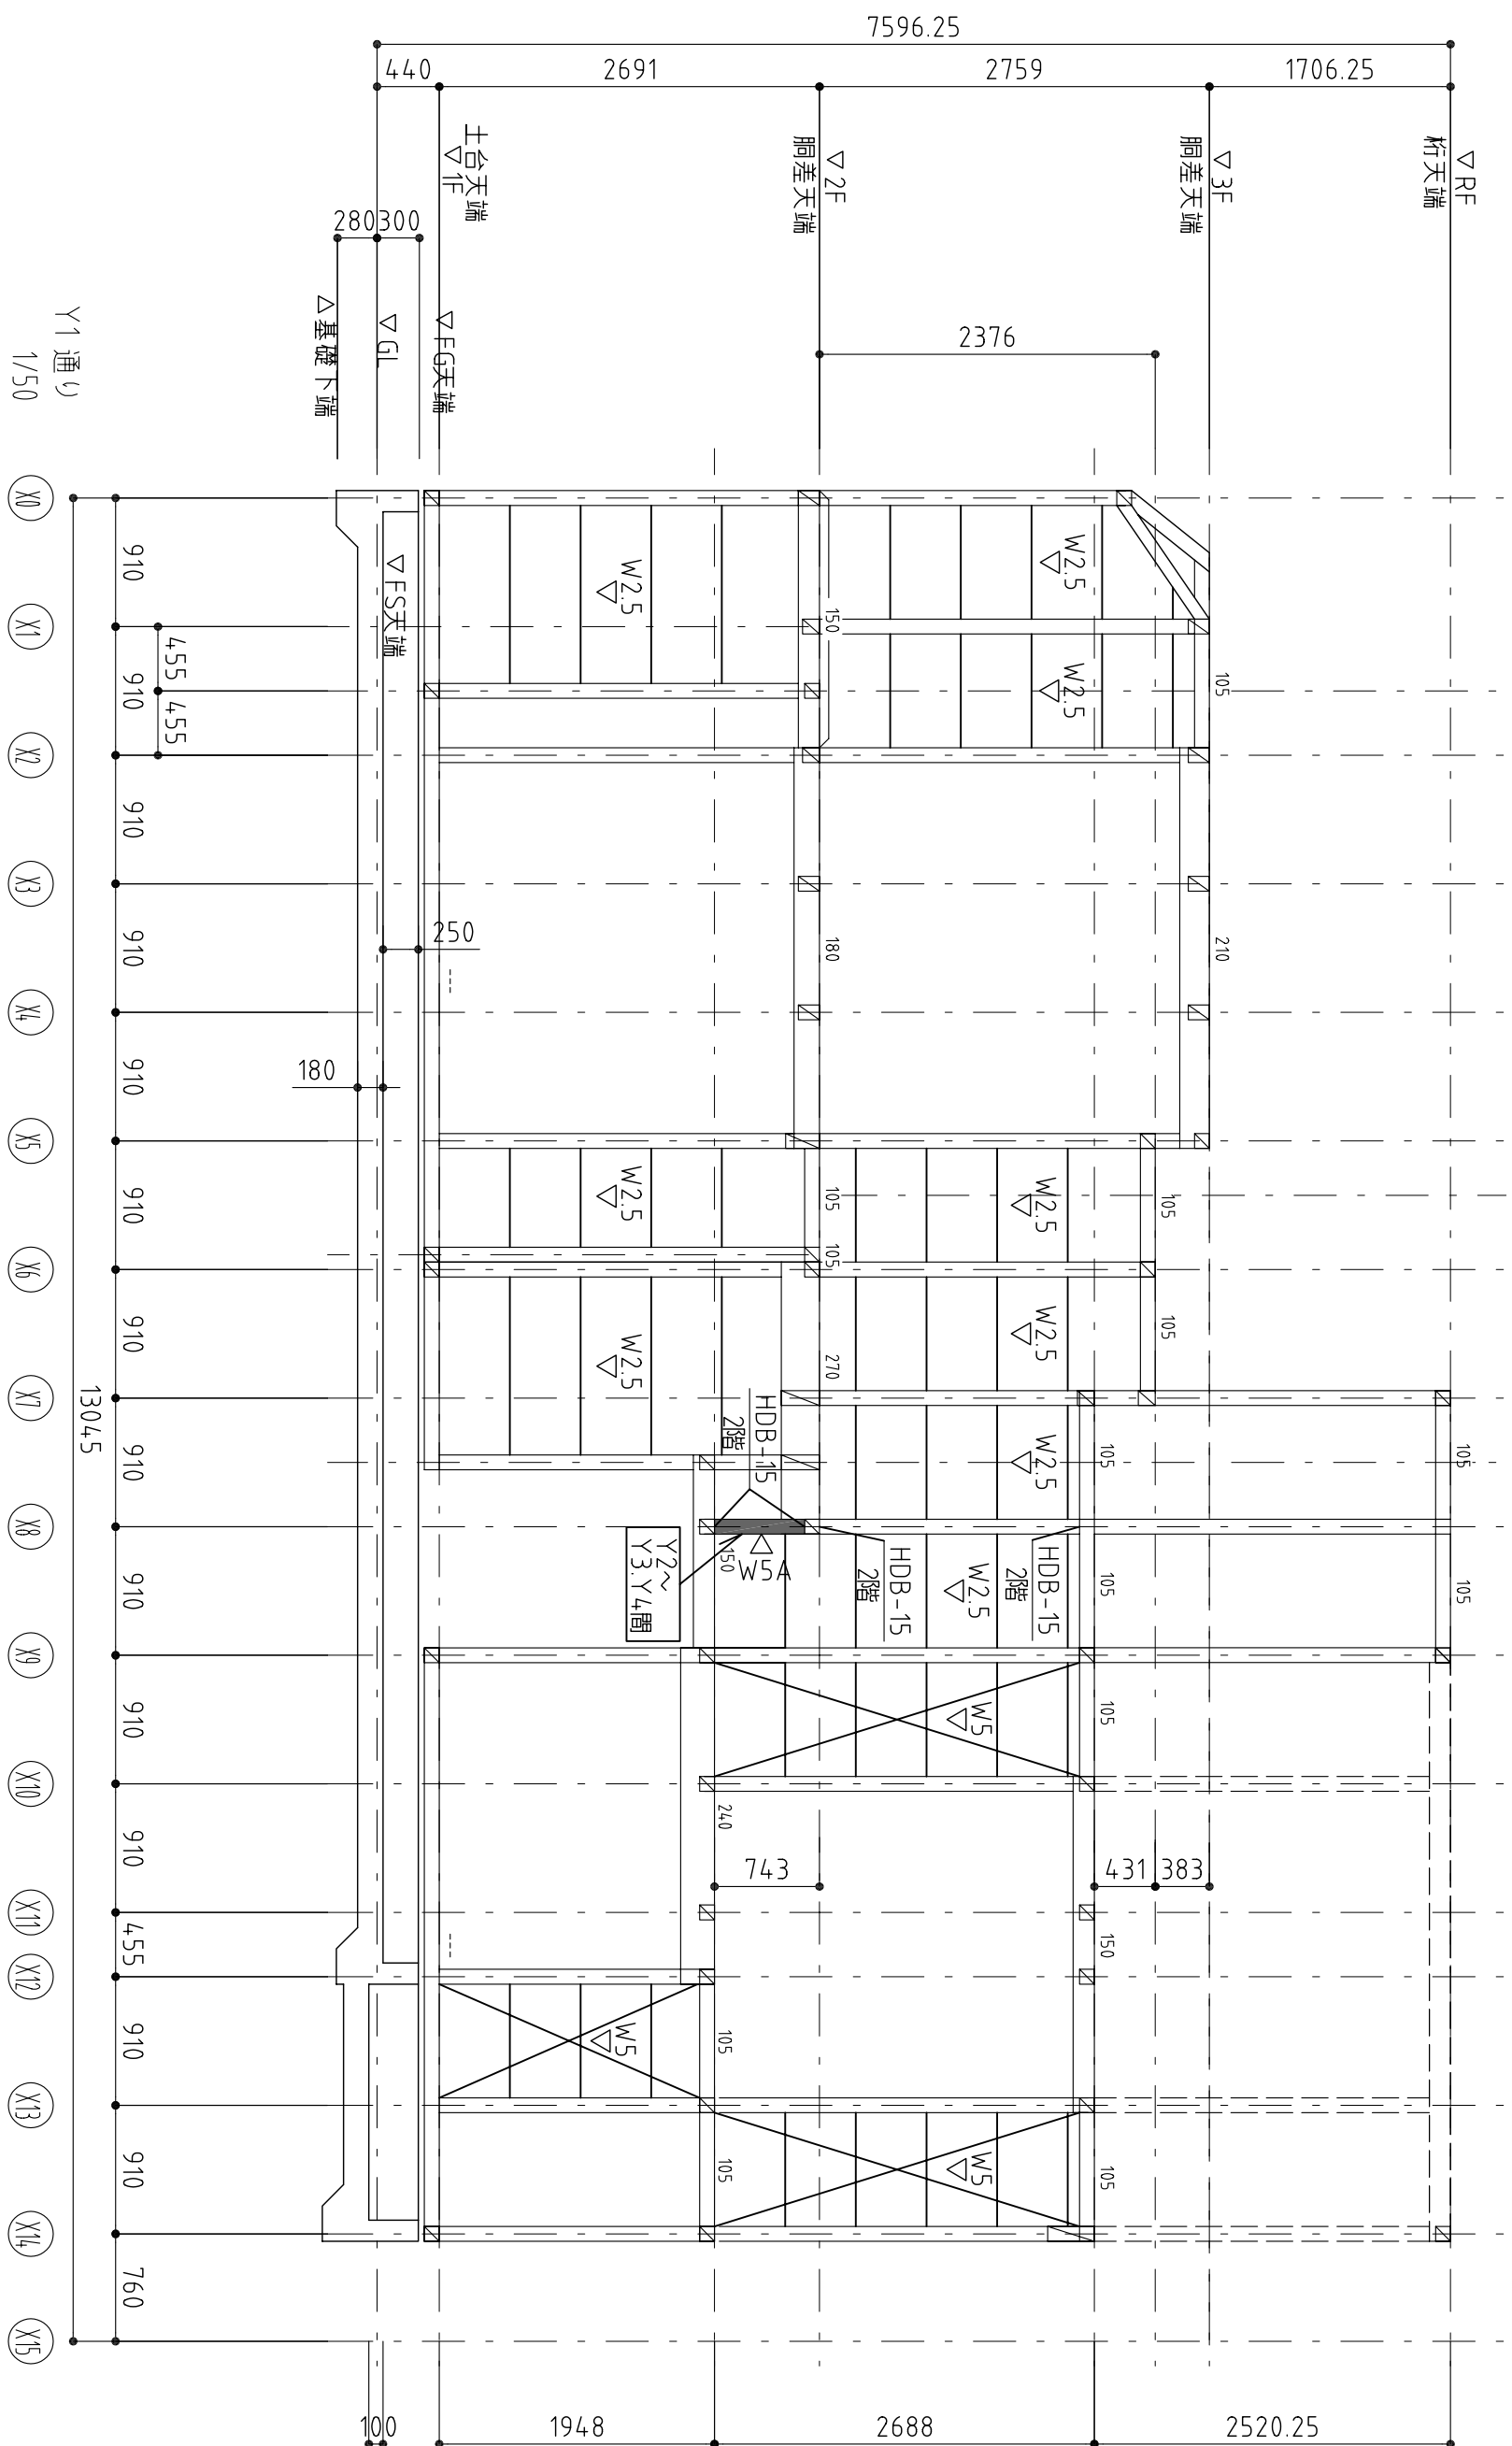

構造設計担当 一級建築士 (大臣) 登録 第143458号 峯木 章	設計者	承諾者	縮尺 S=1/50	工事名称	図面番号 S100

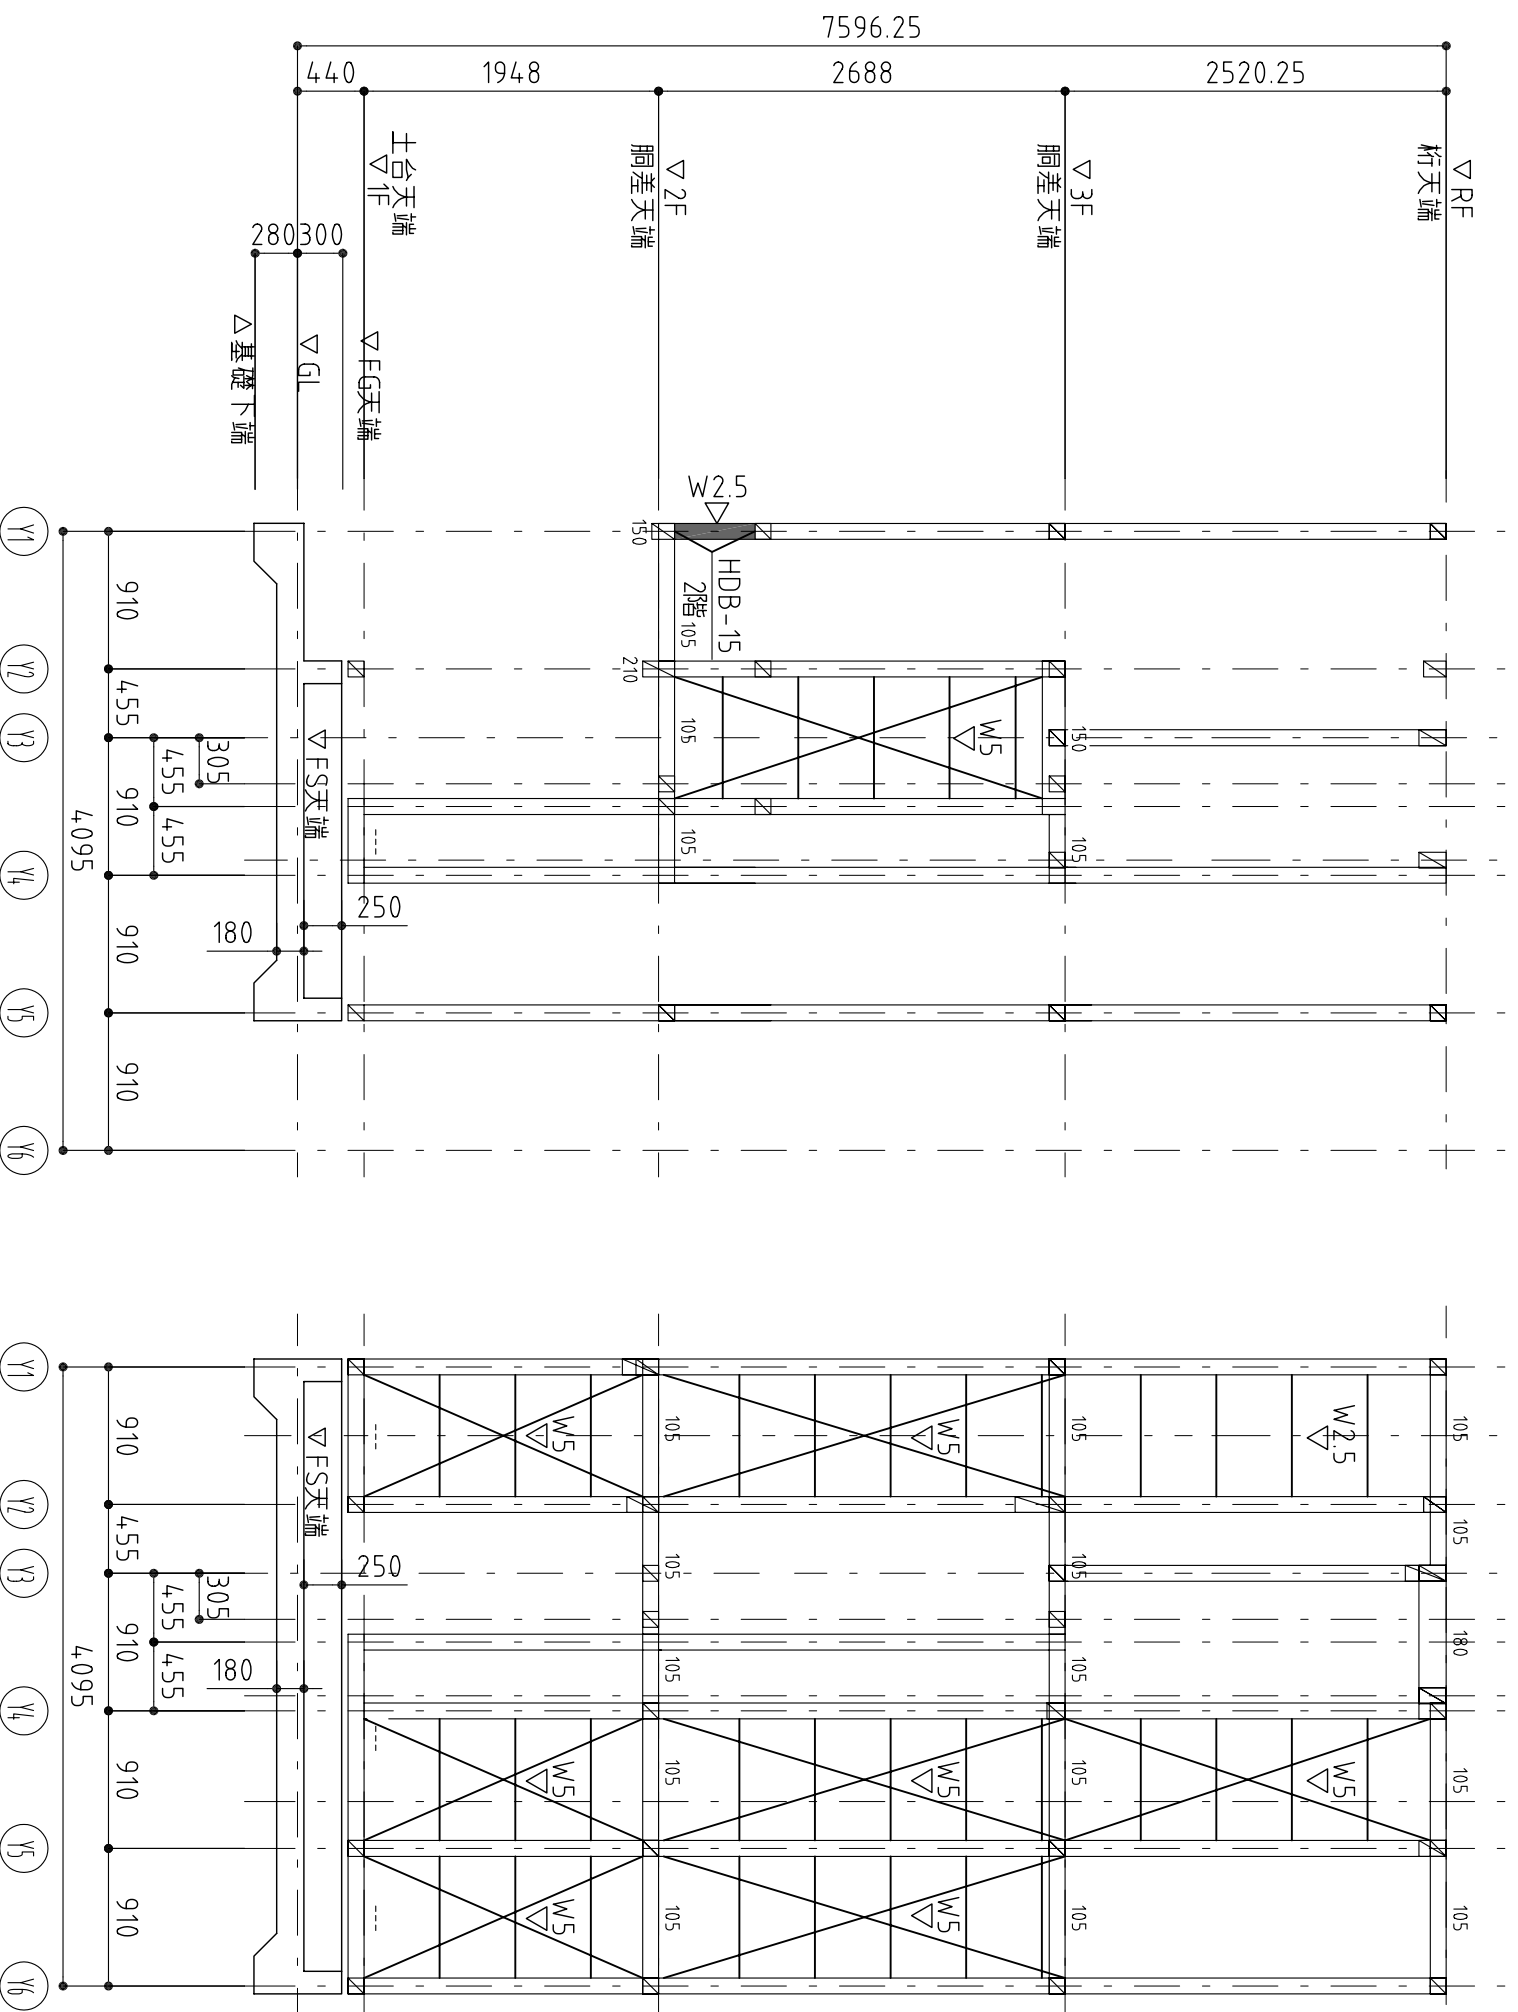

X8 通り  
1/50

X9 通り  
1/50

構造設計担当 一級建築士(大田) 登録 第143458号 兼 本 章	設計者	承諾者		縮尺 S=1/50	工事名称	図面番号 S101