



基礎伏図 S=1/50

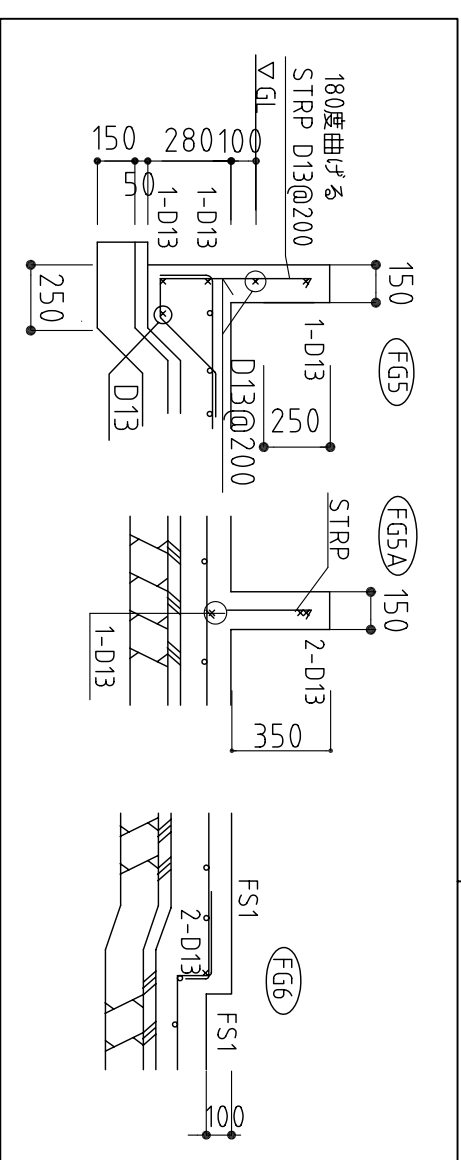


構造設計担当 一級建築士(大田) 登録 第14,3458号 葦木 章	設計者	承諾者	縮尺 S=1/50		工事名称 基礎伏図	図面番号 S7
			設計年月日	図面名		

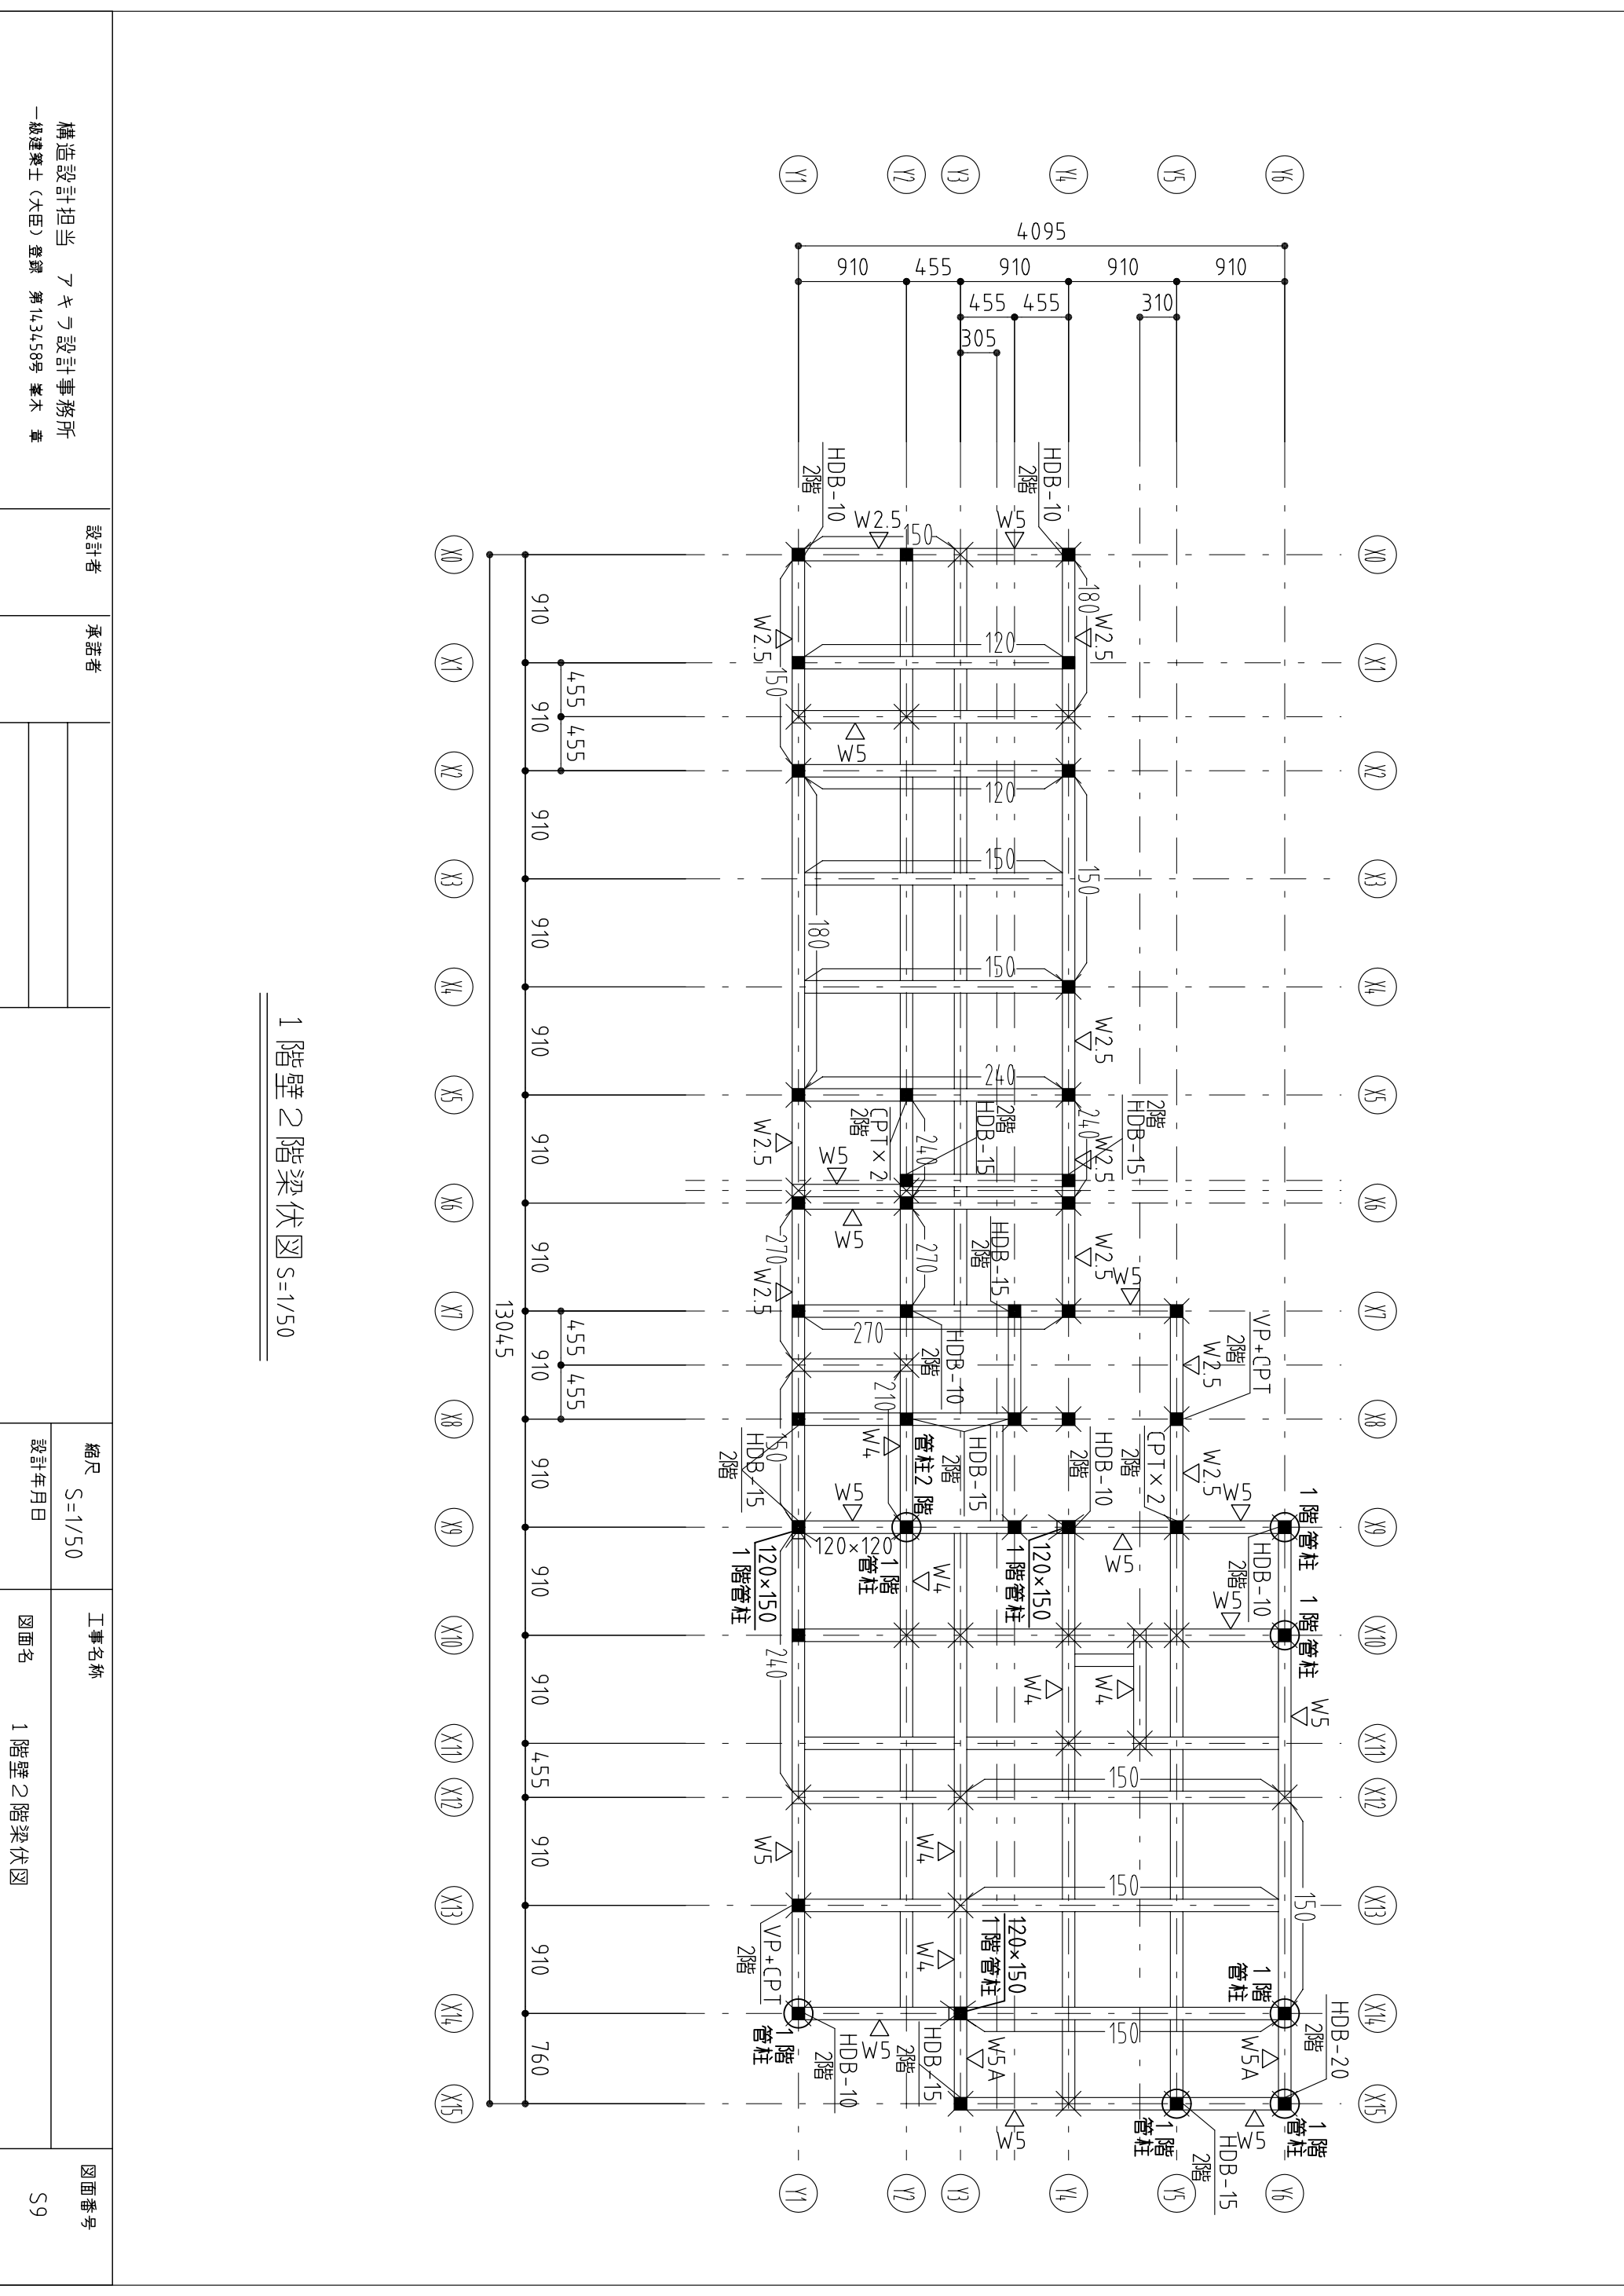


1階壁2階梁伏図 S=1/50

構造設計担当 一級建築士(大臣)登録 第143458号 峯木 章	設計者	承諾者	縮尺 S=1/50	工事名称	図面番号 S9

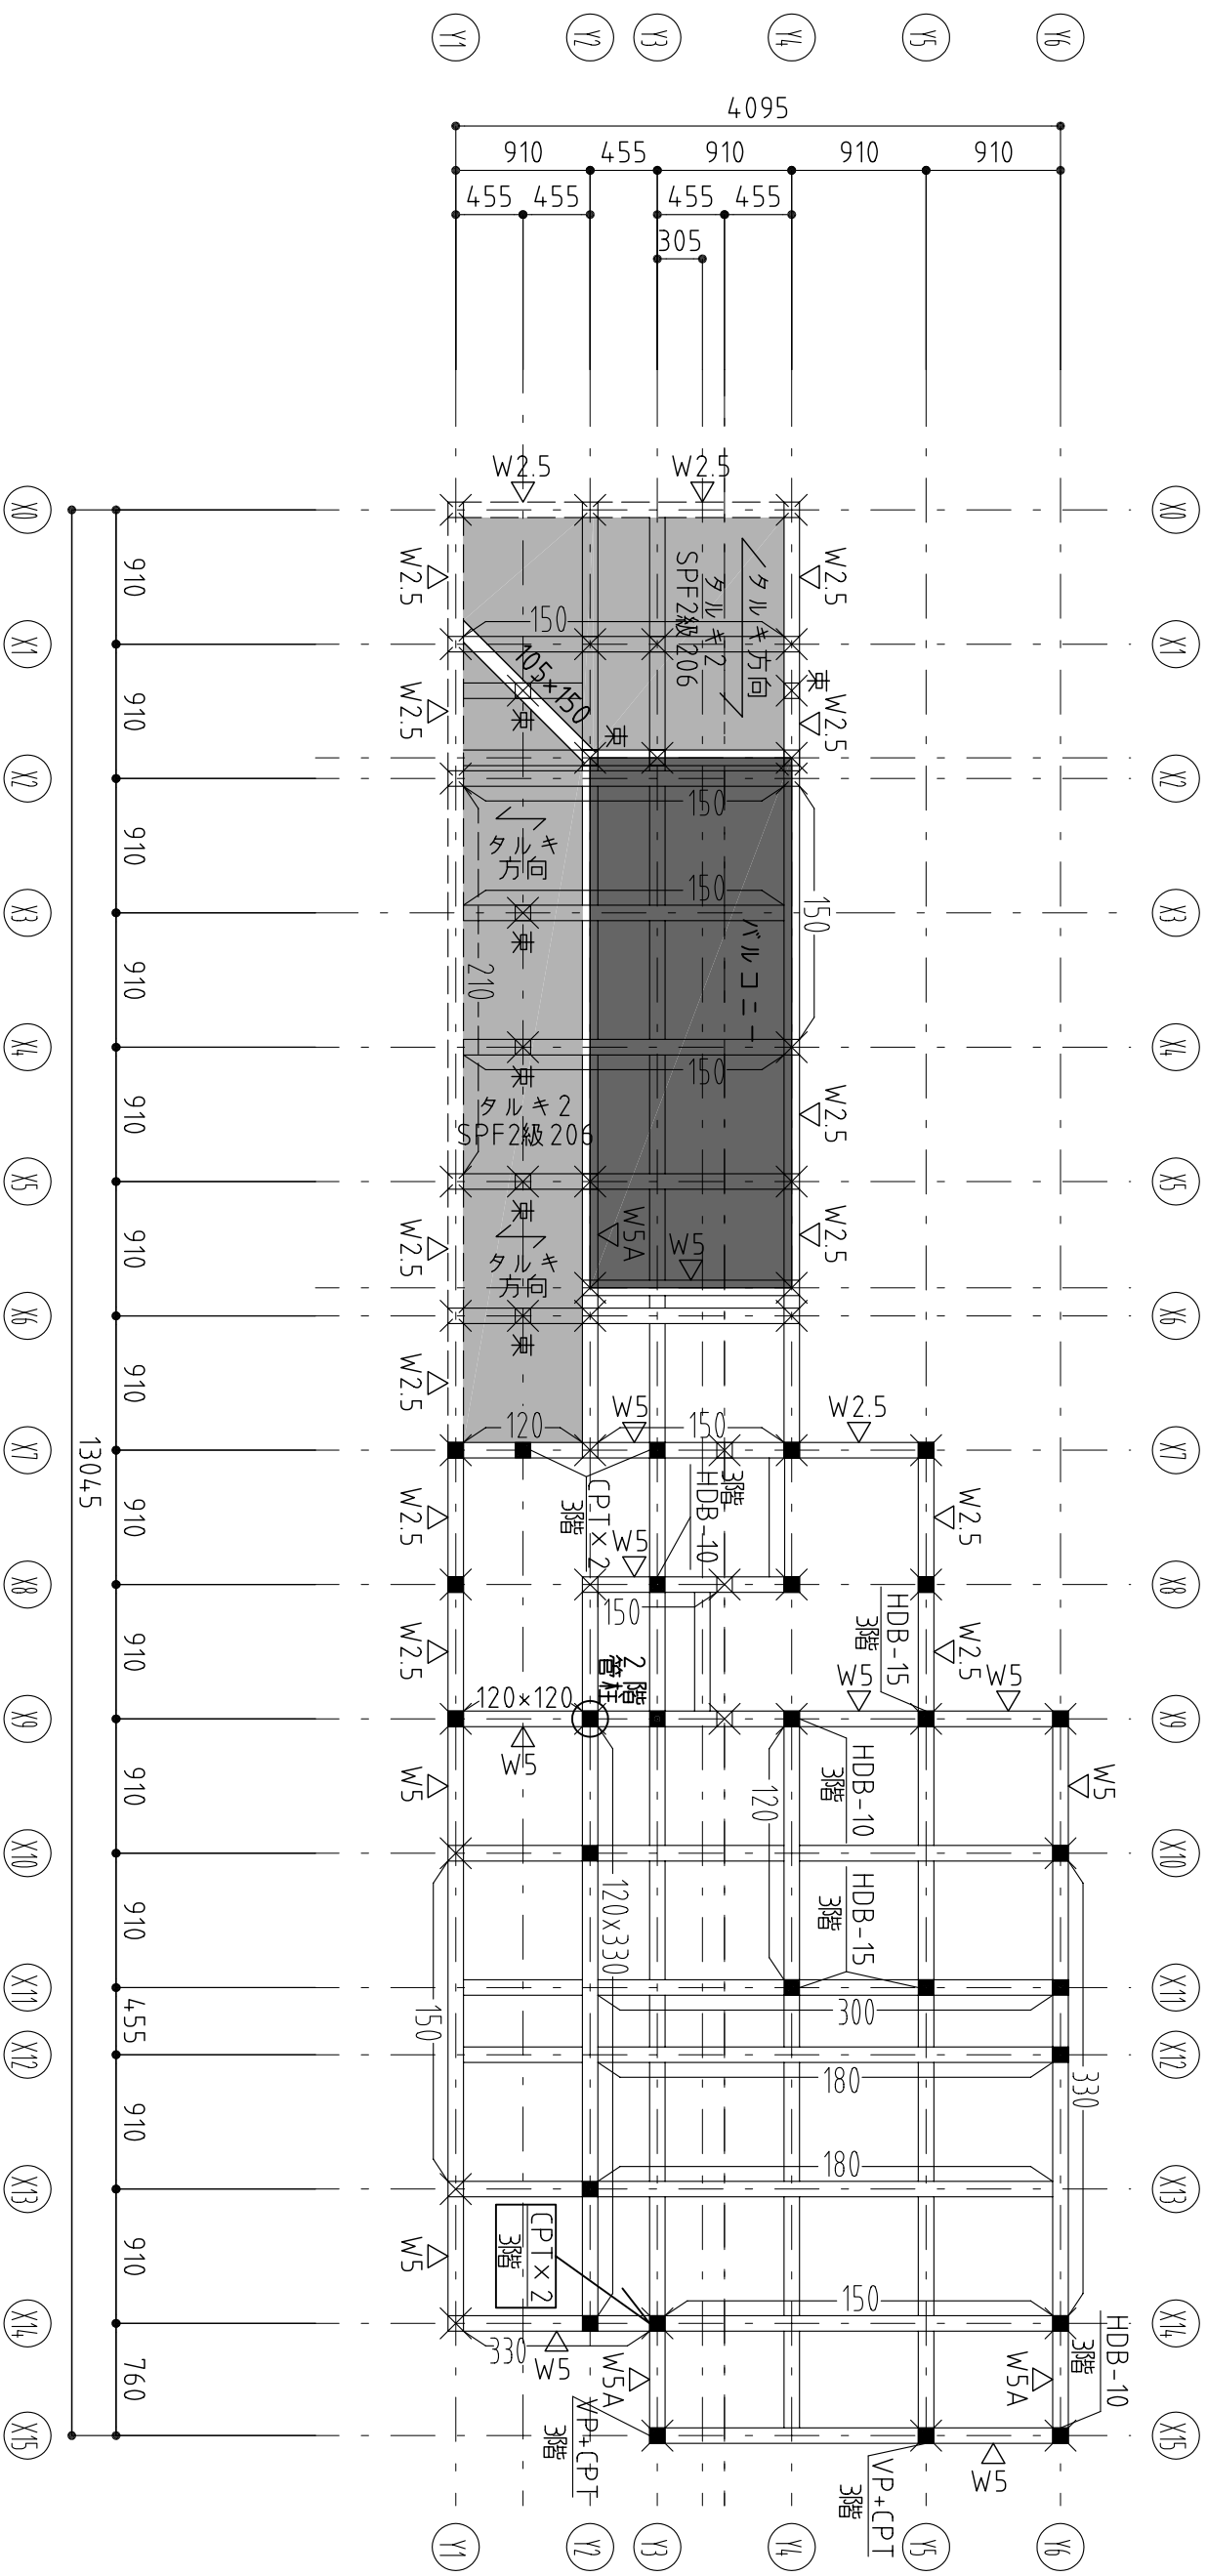


2階壁3階梁伏図 S=1/50

構造設計担当 一級建築士(大臣)登録 第14,3458号 藤木 章	設計者	承諾者	縮尺 S=1/50	工事名称 2階壁3階梁伏図	図面番号 S10

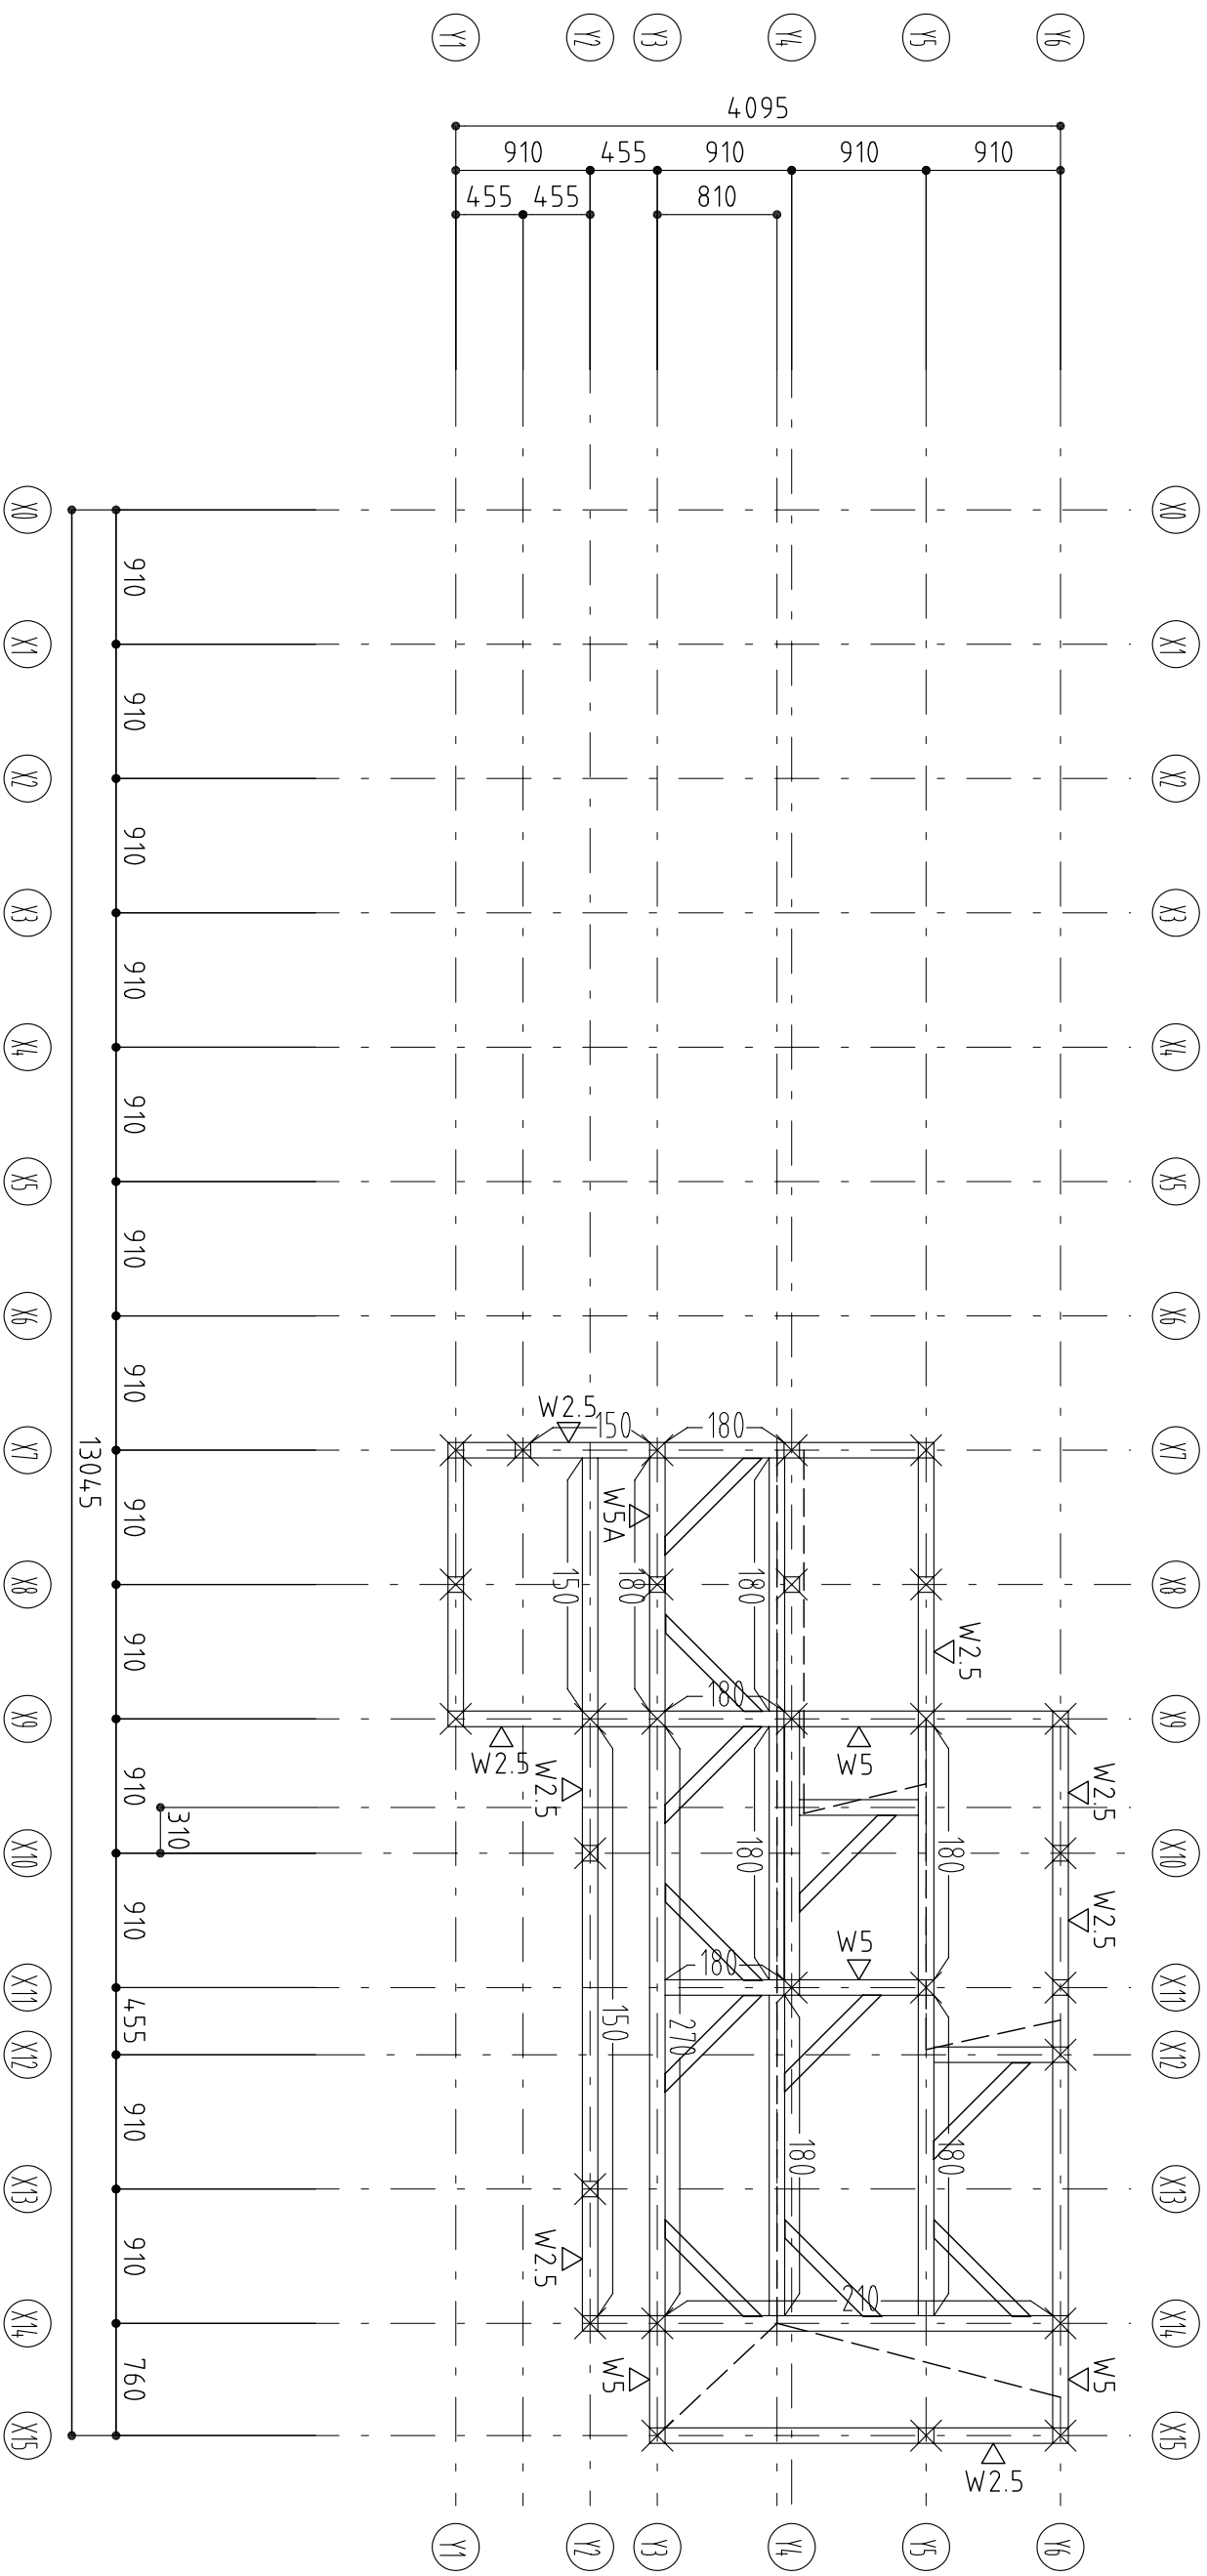


3階壁 R階梁伏図 S=1/50

構造設計担当 一級建築士(大田) 登録 第143458号 葦木 章	設計者	承諾者	縮尺 S=1/50	工事名称 3階壁 R階梁伏図	図面番号 S11

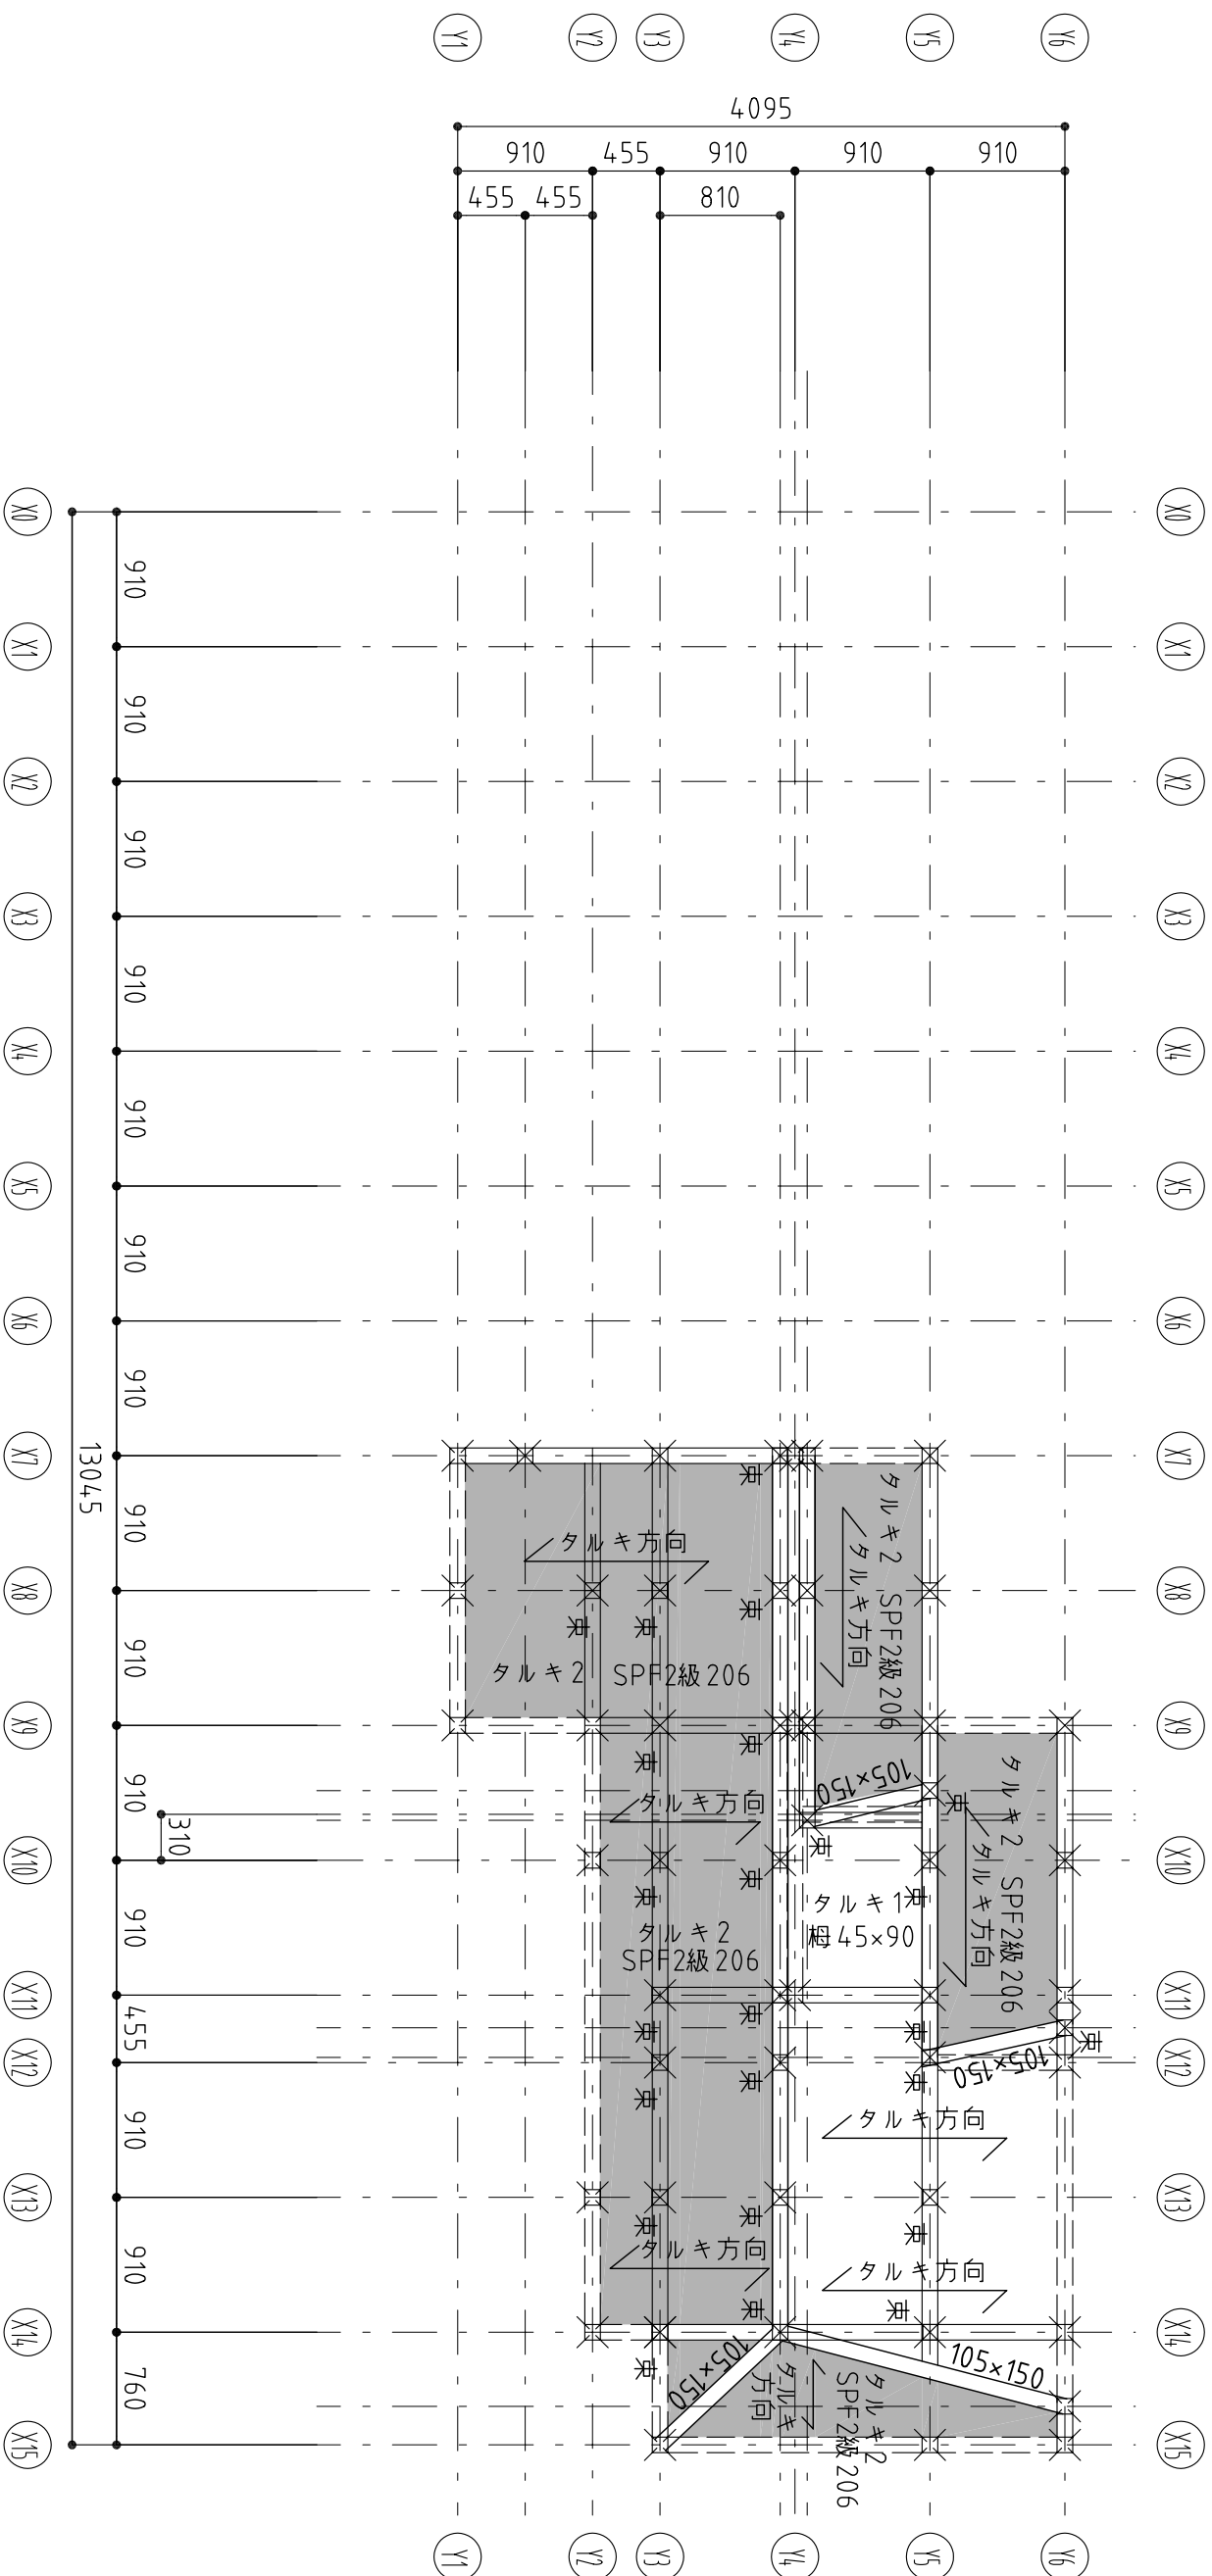


母屋・タルキ伏図 S=1/50

構造設計担当 一級建築士(大田) 登録 第14,3458号 葦木 章	設計者	承諾者	縮尺 S=1/50	設計年月日	工事名称 母屋タルキ伏図	図面番号 S12

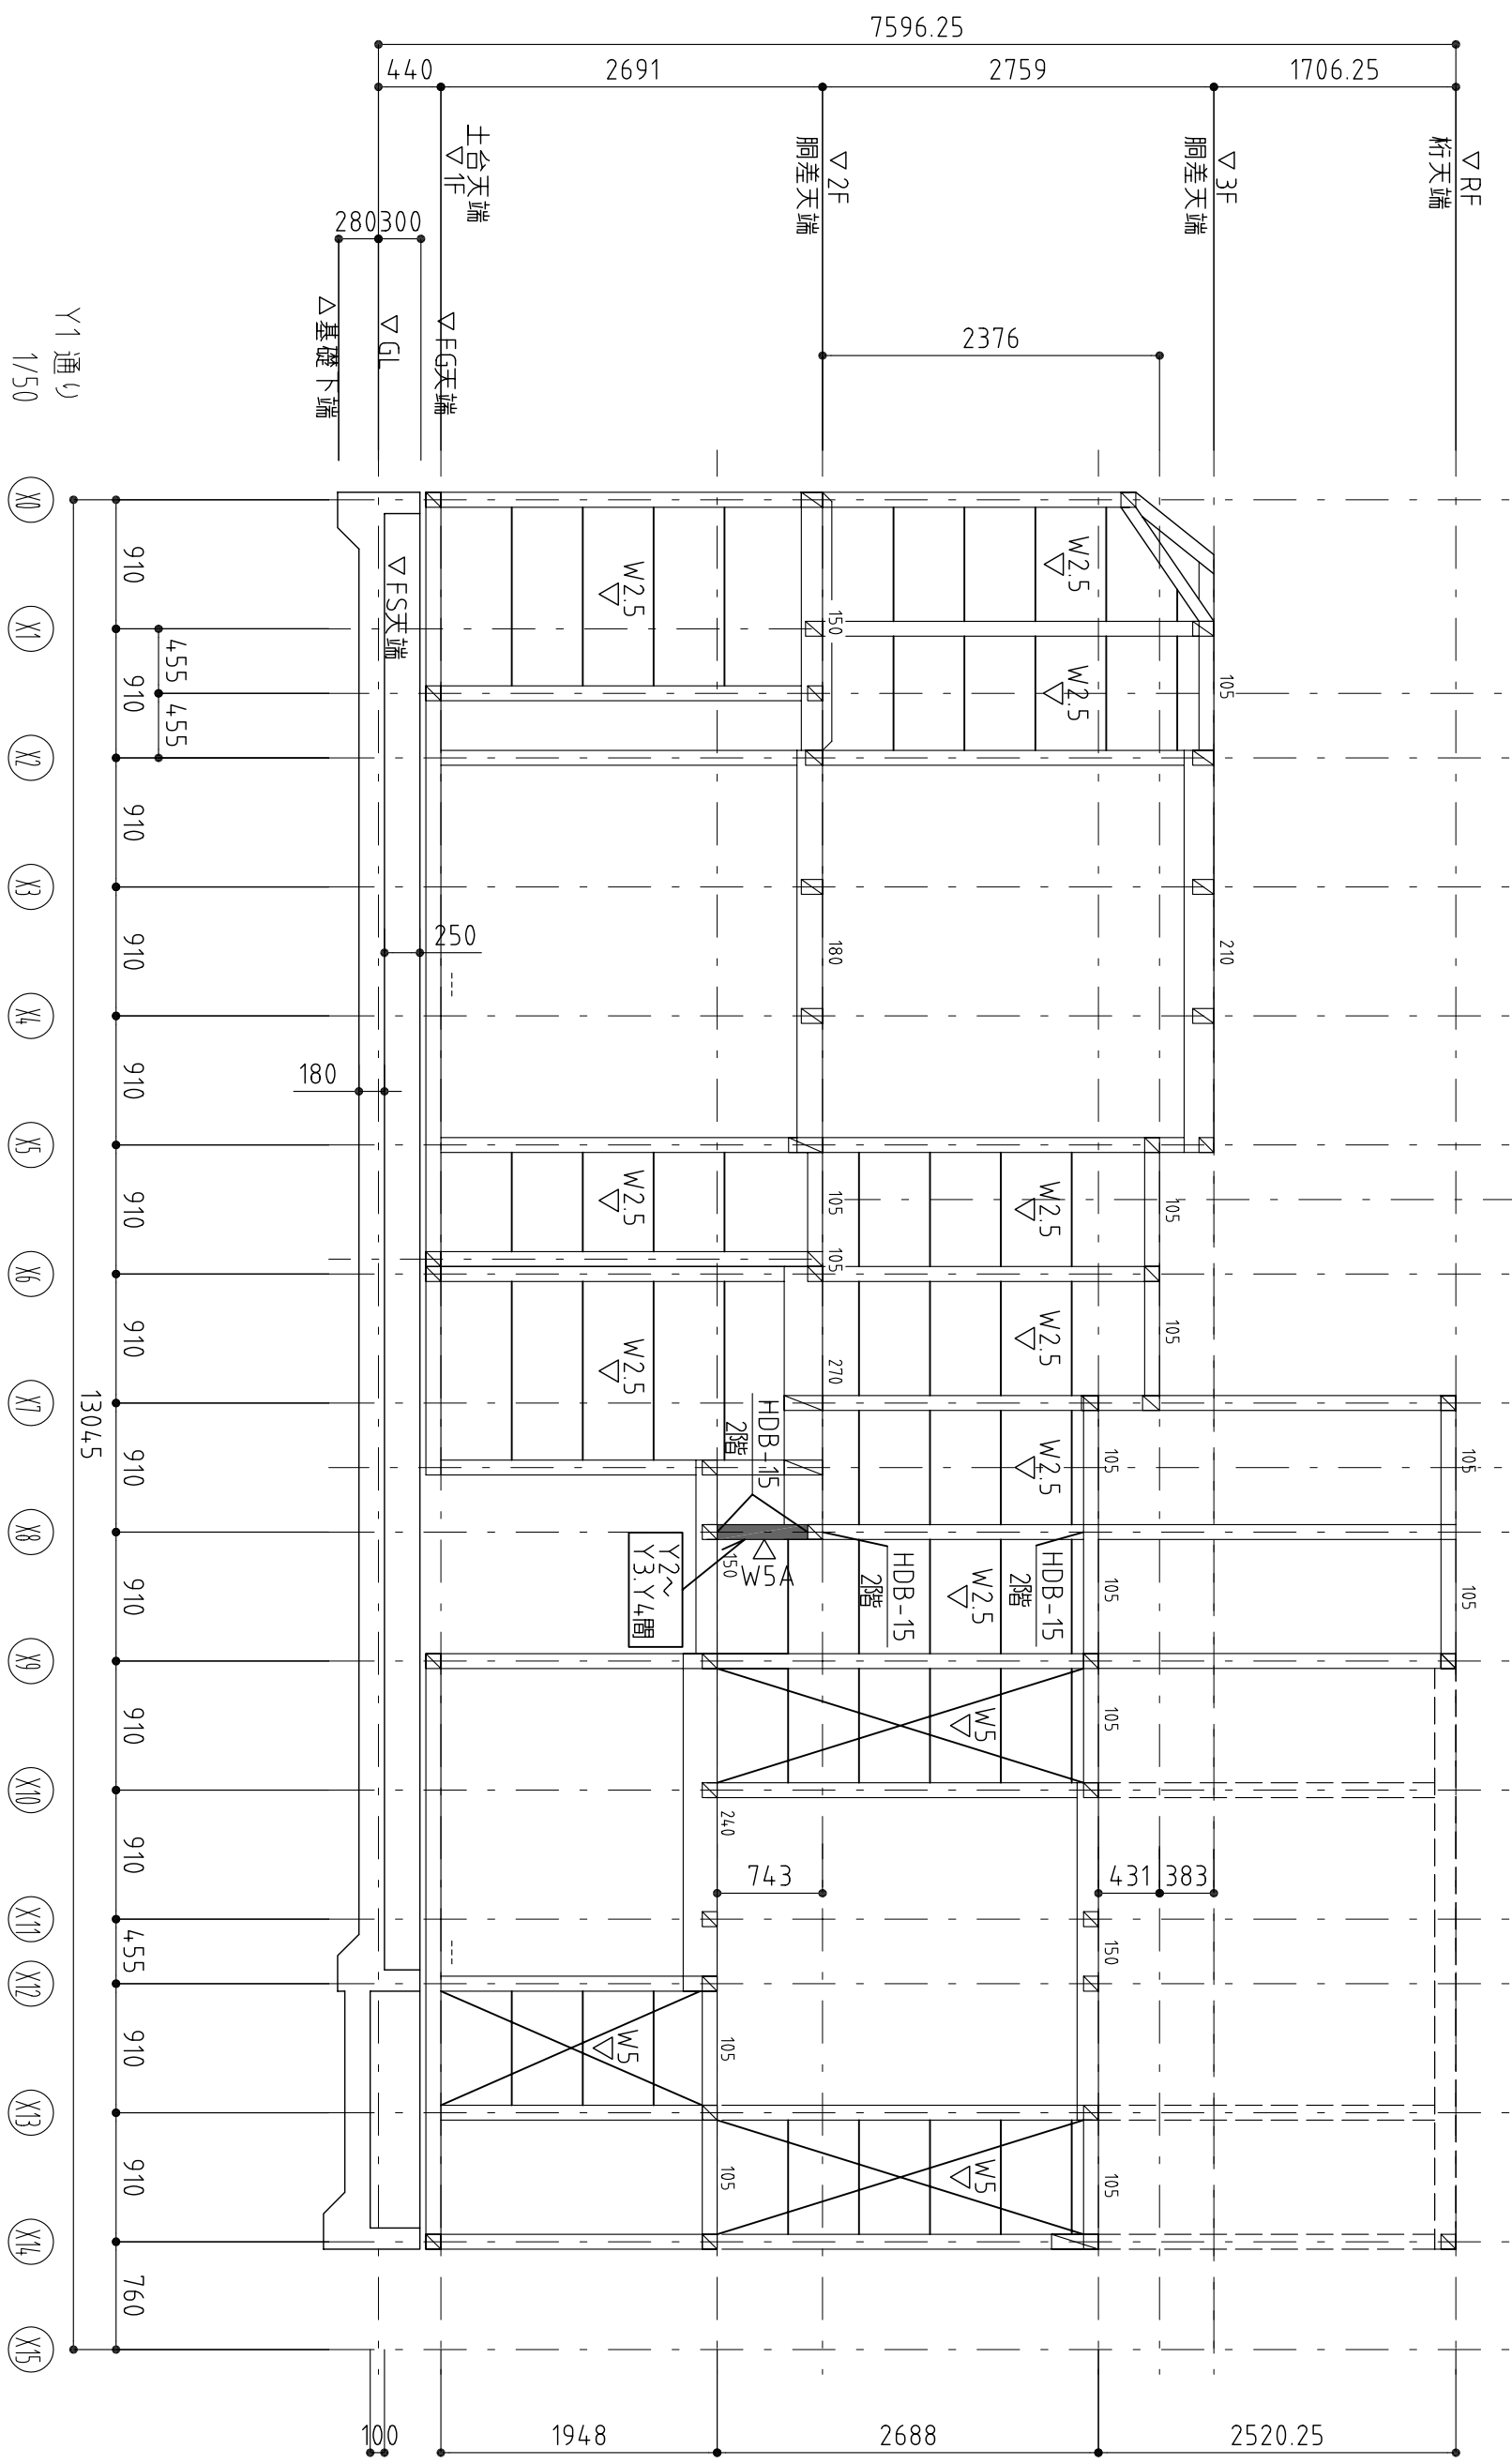

構造設計担当 一級建築士(大臣)登録 第143458号 峯木 章	設計者	承諾者	縮尺 S=1/50		工事名称 軸組図(1)	図面番号 S100
			設計年月日			

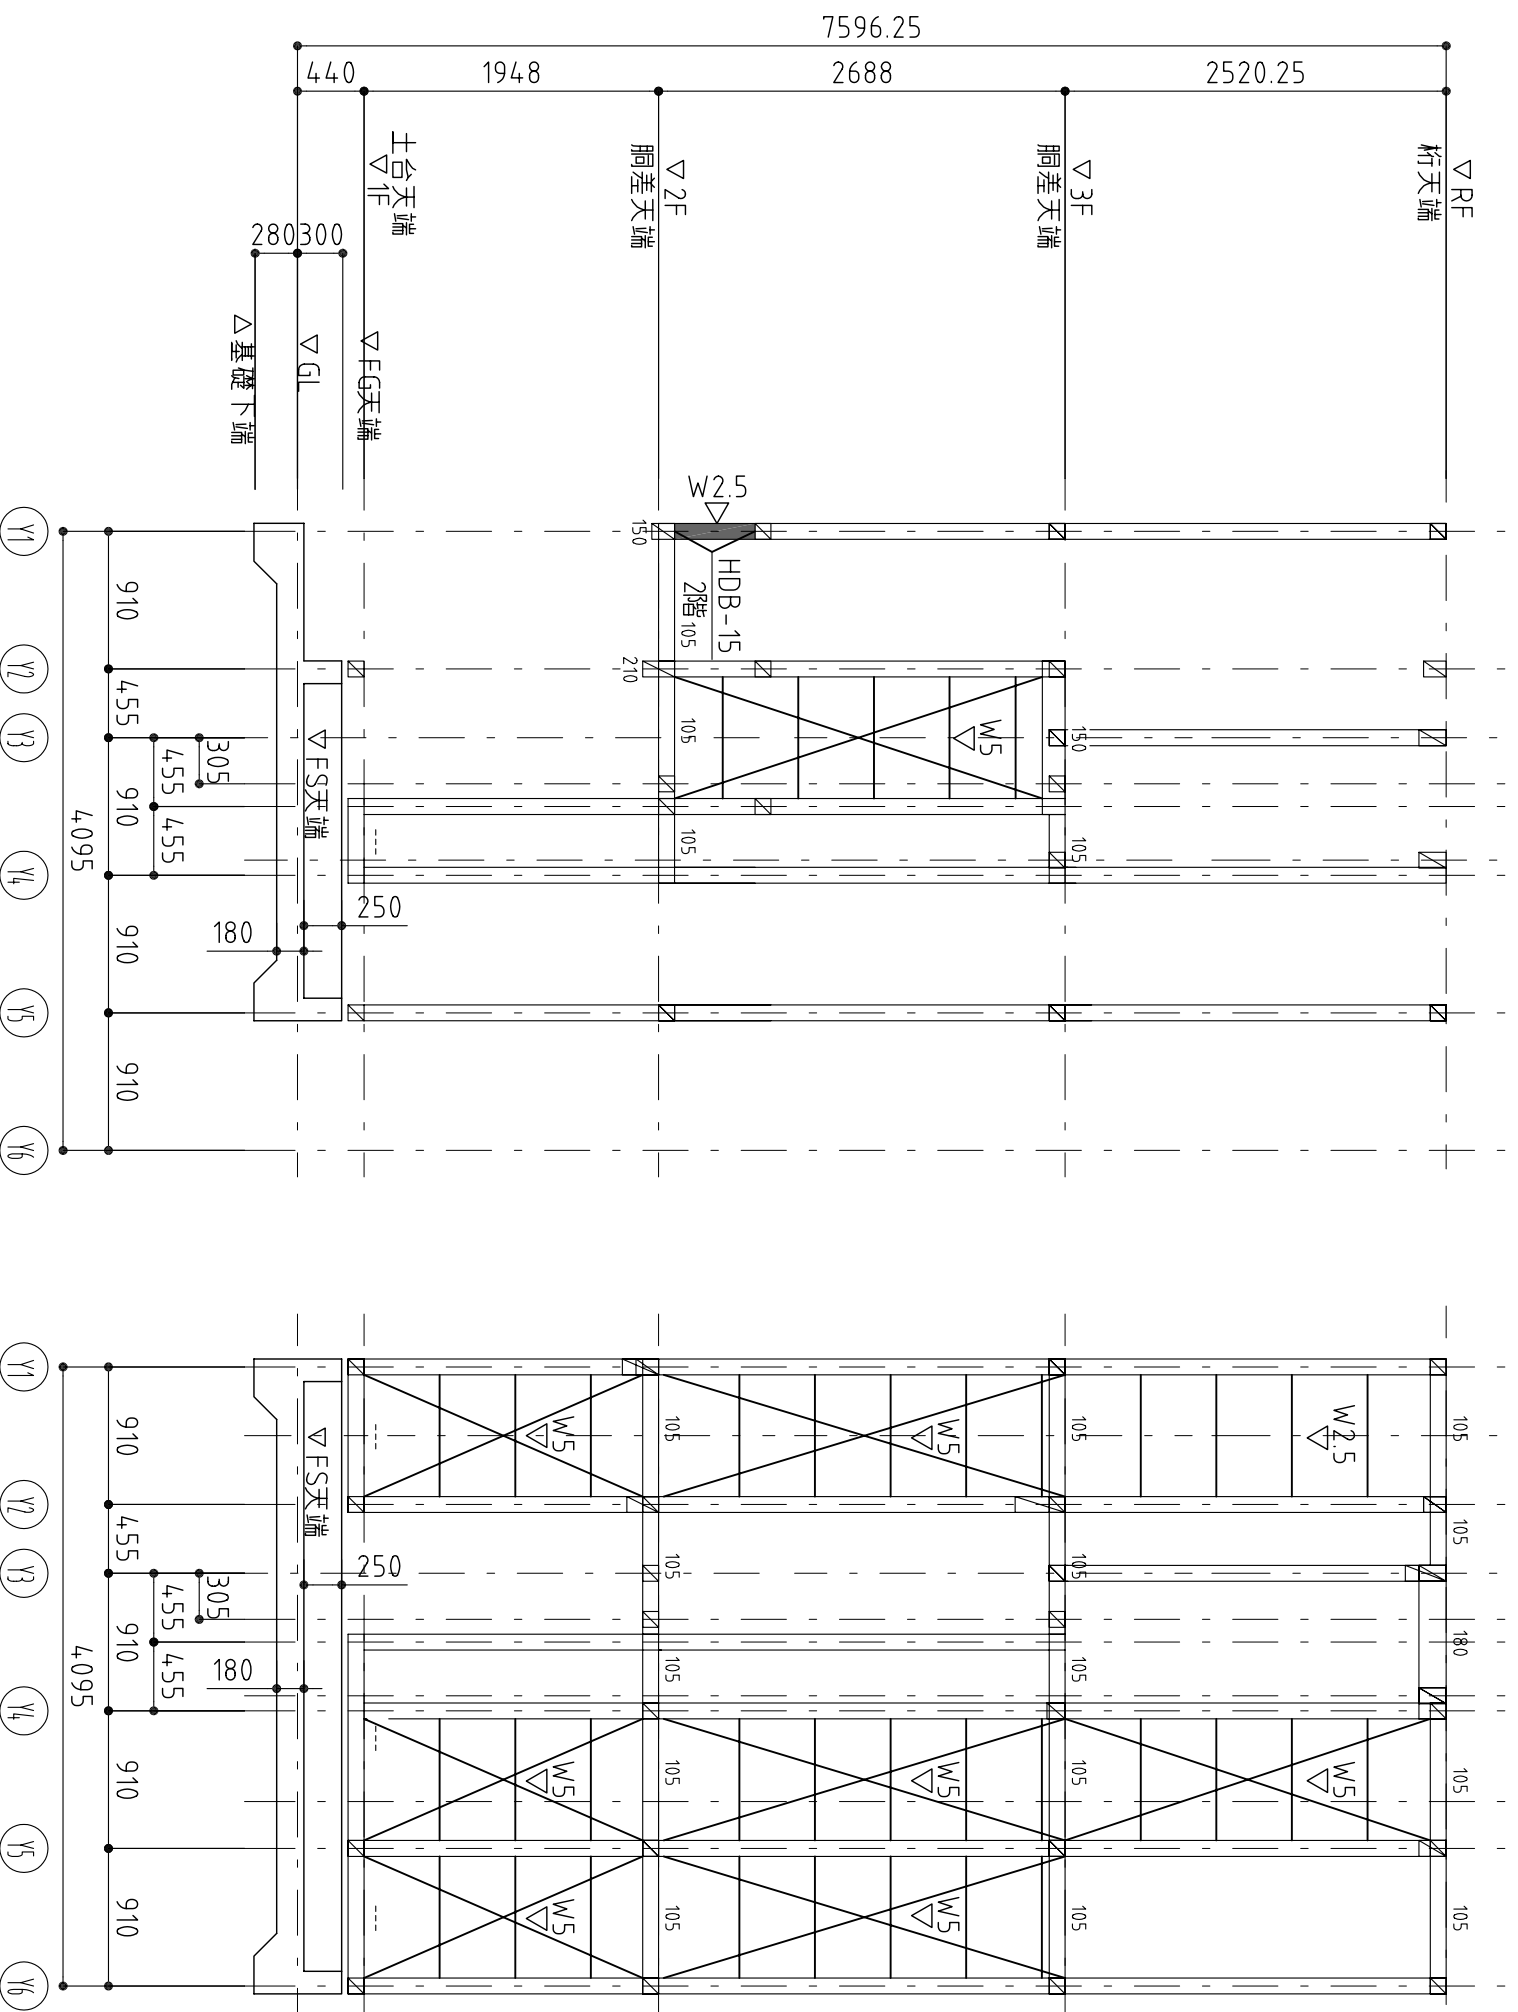

X8 通り
1/50

X9 通り
1/50

構造設計担当 一級建築士(大田) 登録 第143458号 兼 本 章	設計者	承諾者			縮尺 S=1/50	工事名称	図面番号 軸組図(2)	図面番号 S101