

基礎伏図 S=1/50

構造設計担当 アキヲ設計事務所
一級建築士(大臣)登録 第14,3458号 葦木 章

設計者

承諾者

縮尺 S=1/50


工事名称

設計年月日

図面名 基礎伏図


図面番号

S7

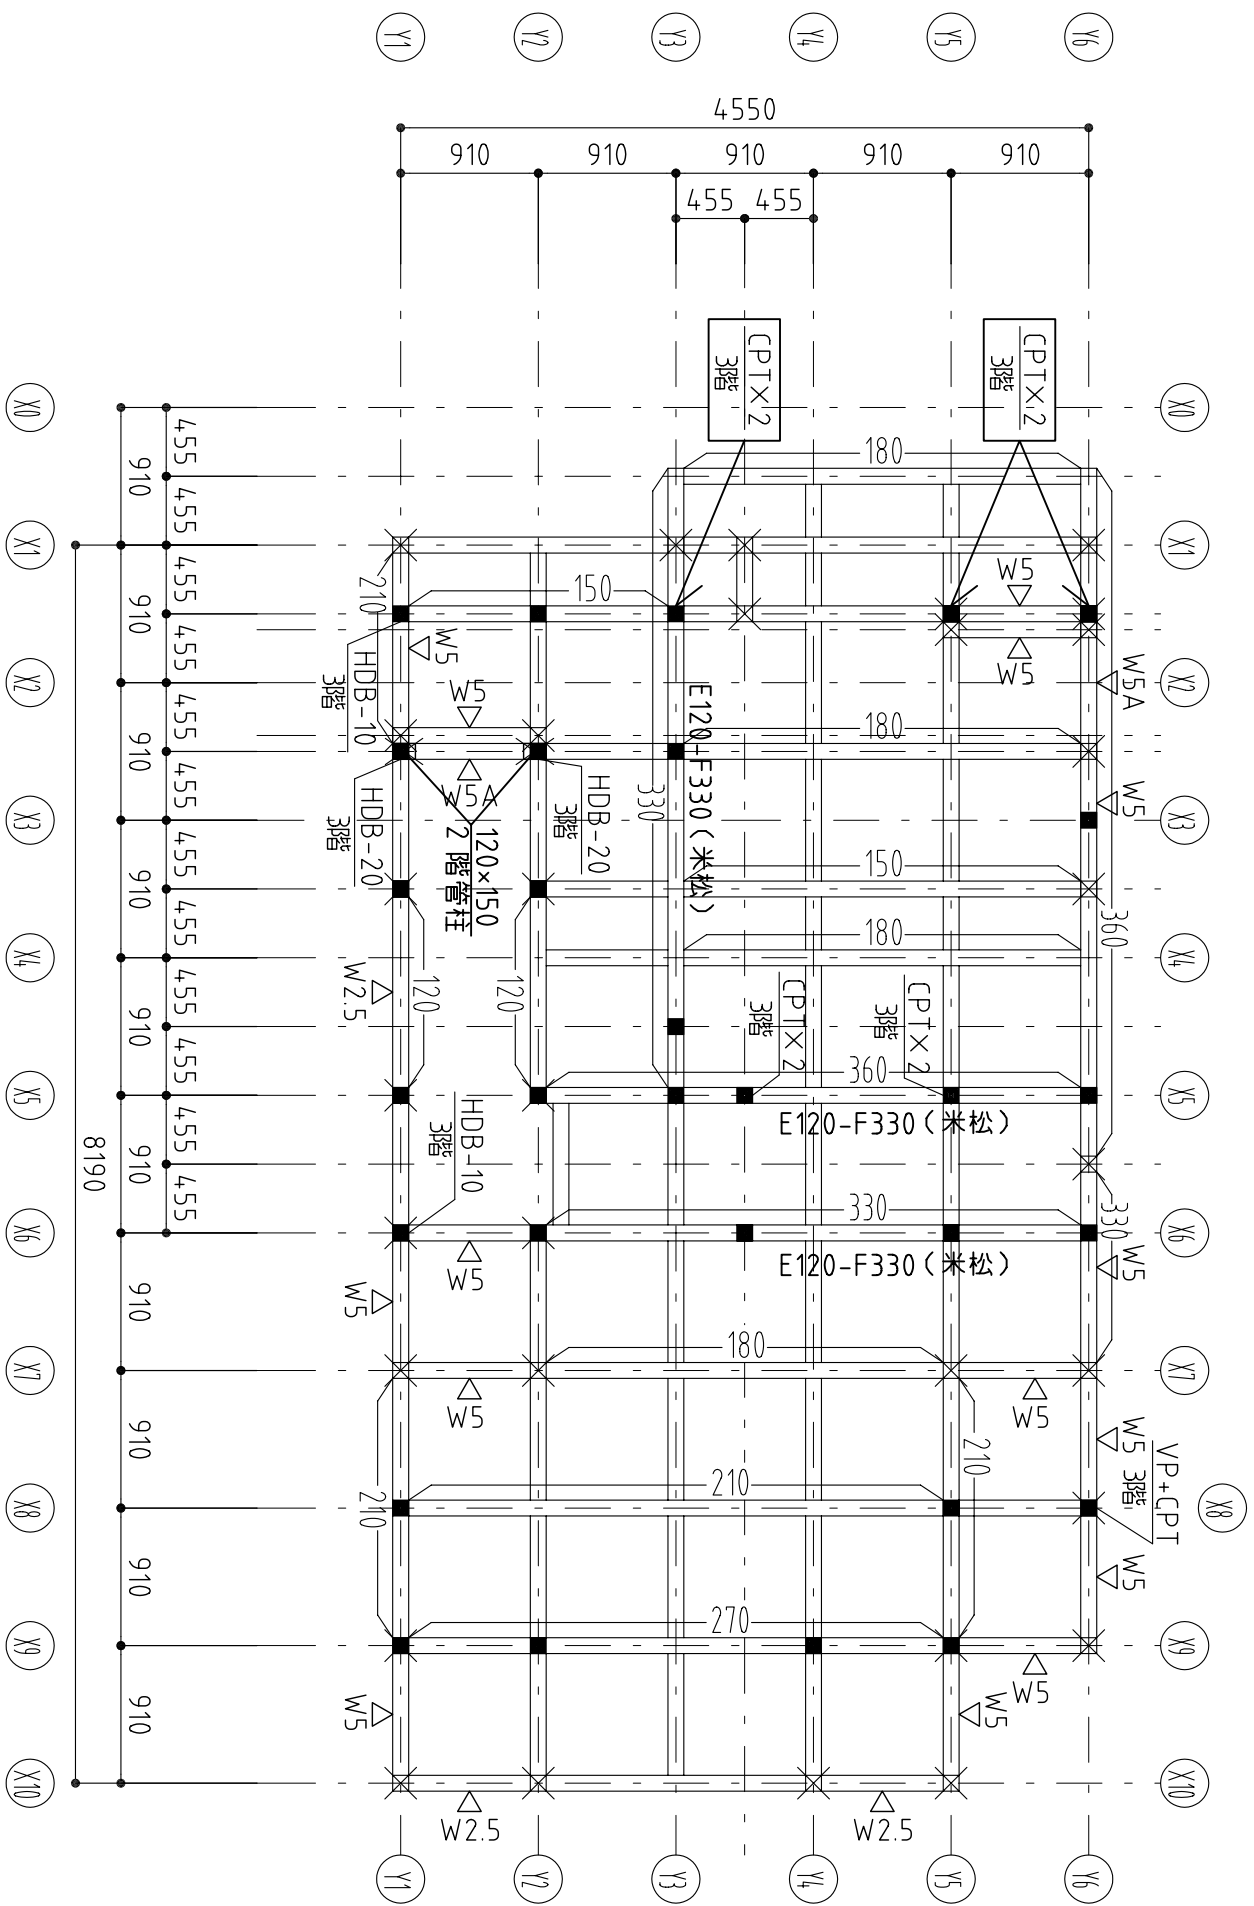


2階壁3階梁伏図 S=1/50

構造設計担当 アキヲ設計事務所 一級建築士(大臣)登録 第143458号 葦木 章	設計者	承諾者	縮尺 S=1/50		工事名称	図面番号 S10
			設計年月日	図面名 2階壁3階梁伏図		

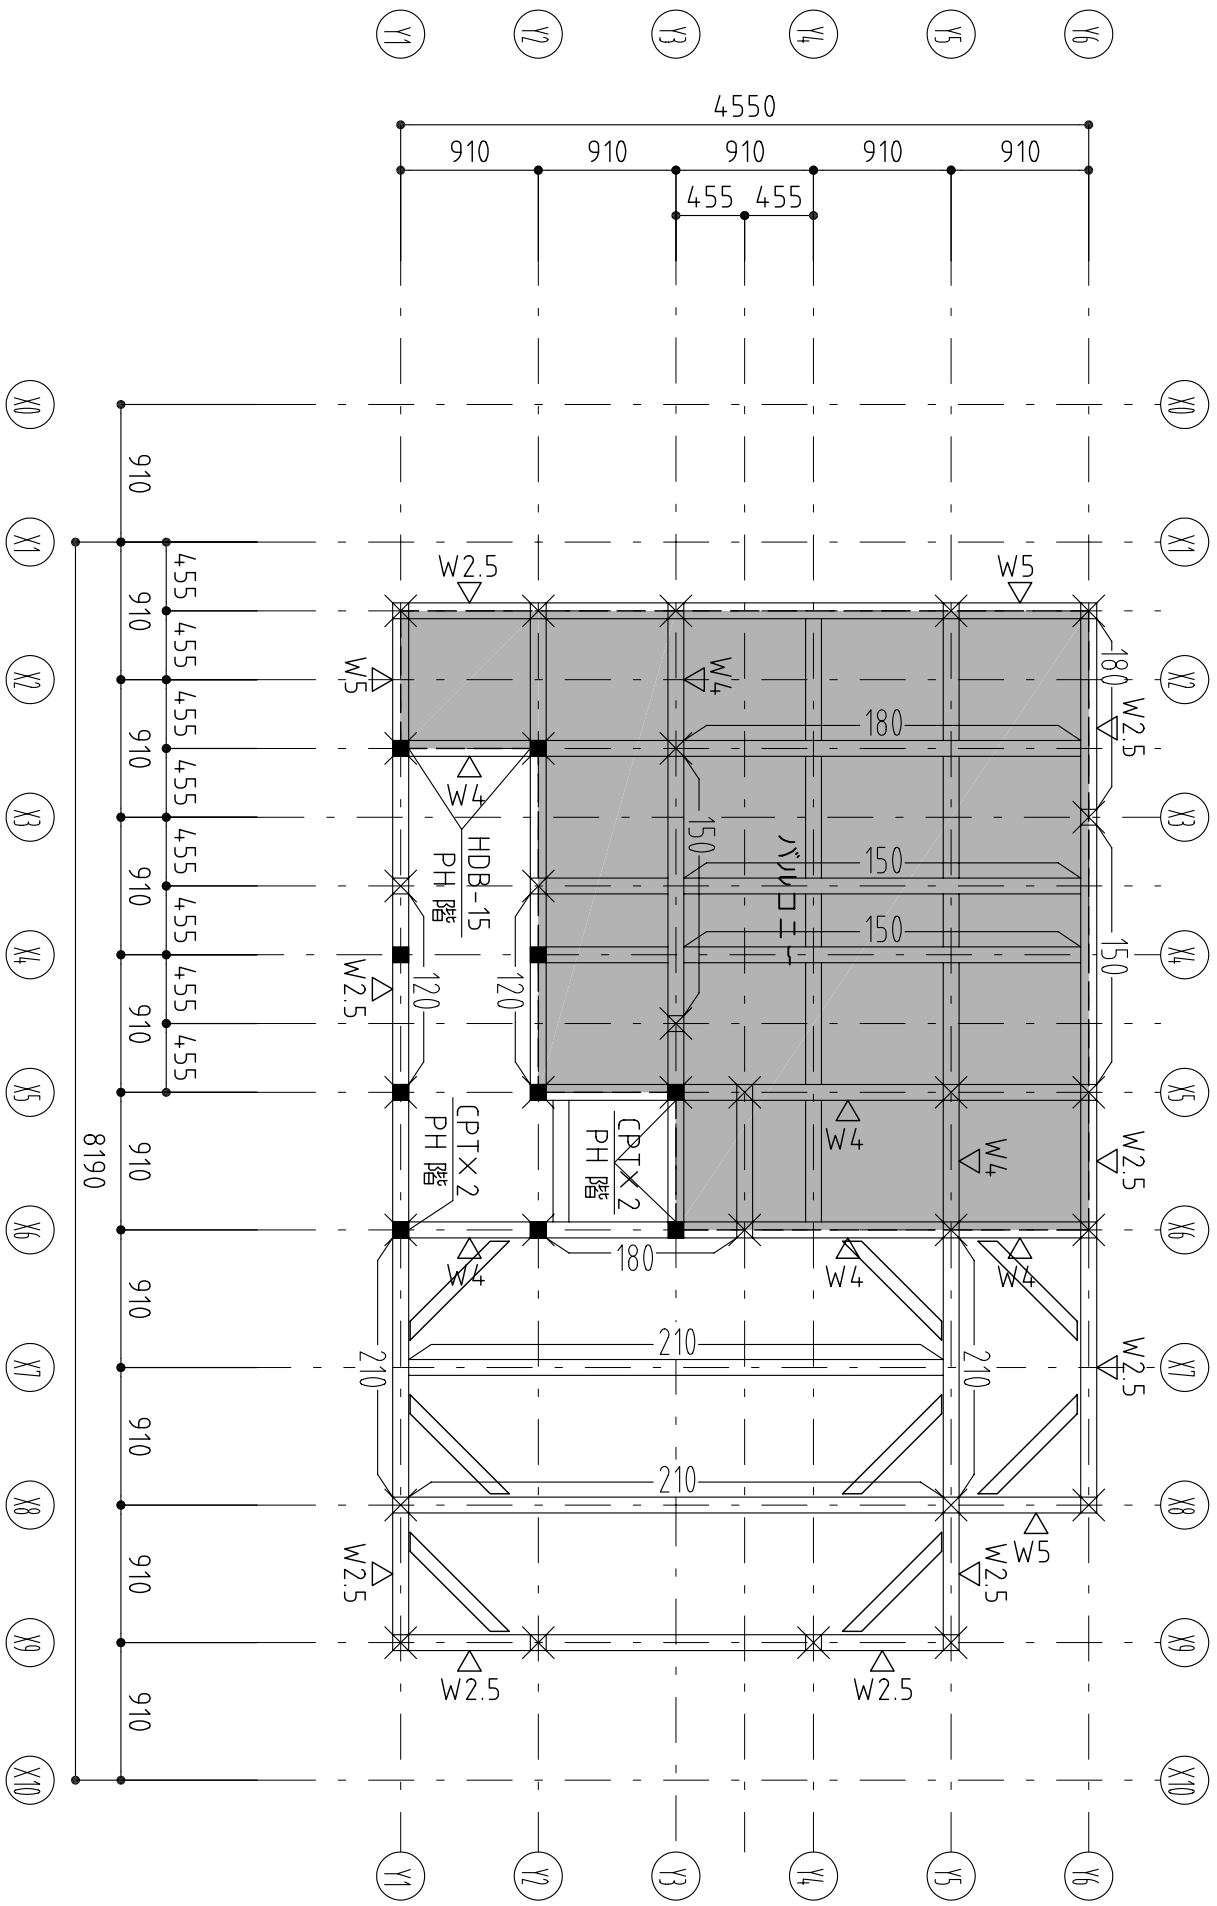

3階壁R階梁伏図 S=1/50

構造設計担当 アキヲ設計事務所 一級建築士(大臣)登録 第143458号 葦木 章	設計者	承諾者	(Blank)	(Blank)	縮尺 S=1/50 設計年月日	工事名称 図面名 3階壁R階梁伏図	図面番号 S11
---	-----	-----	---------	---------	--------------------	----------------------	-------------

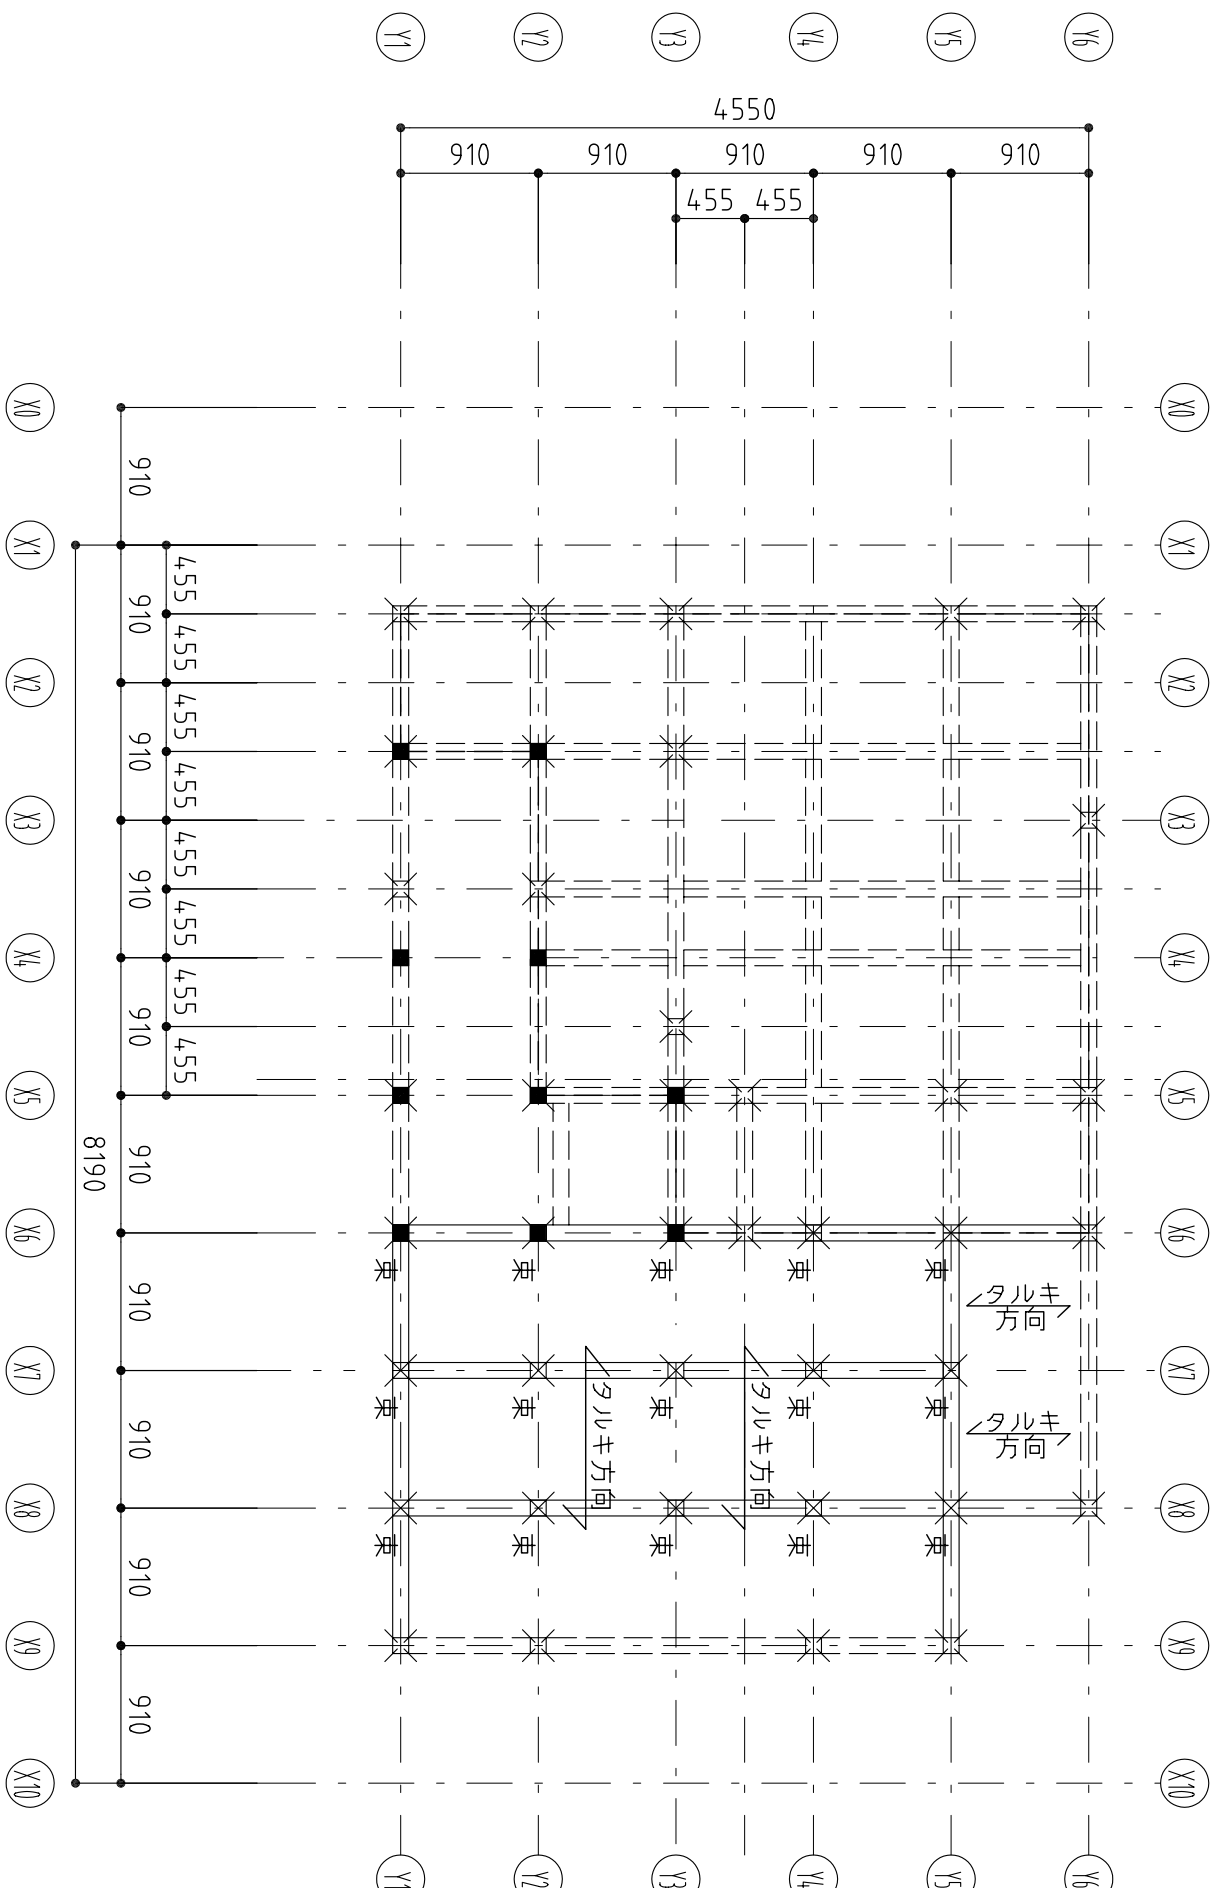

母屋。タルキ伏図 S=1/50

構造設計担当 アキヲ設計事務所
一級建築士(大臣)登録 第143458号 葦木 章

設計者

承諾者

縮尺 S=1/50


工事名称

設計年月日

図面名 母屋タルキ伏図


図面番号

S12

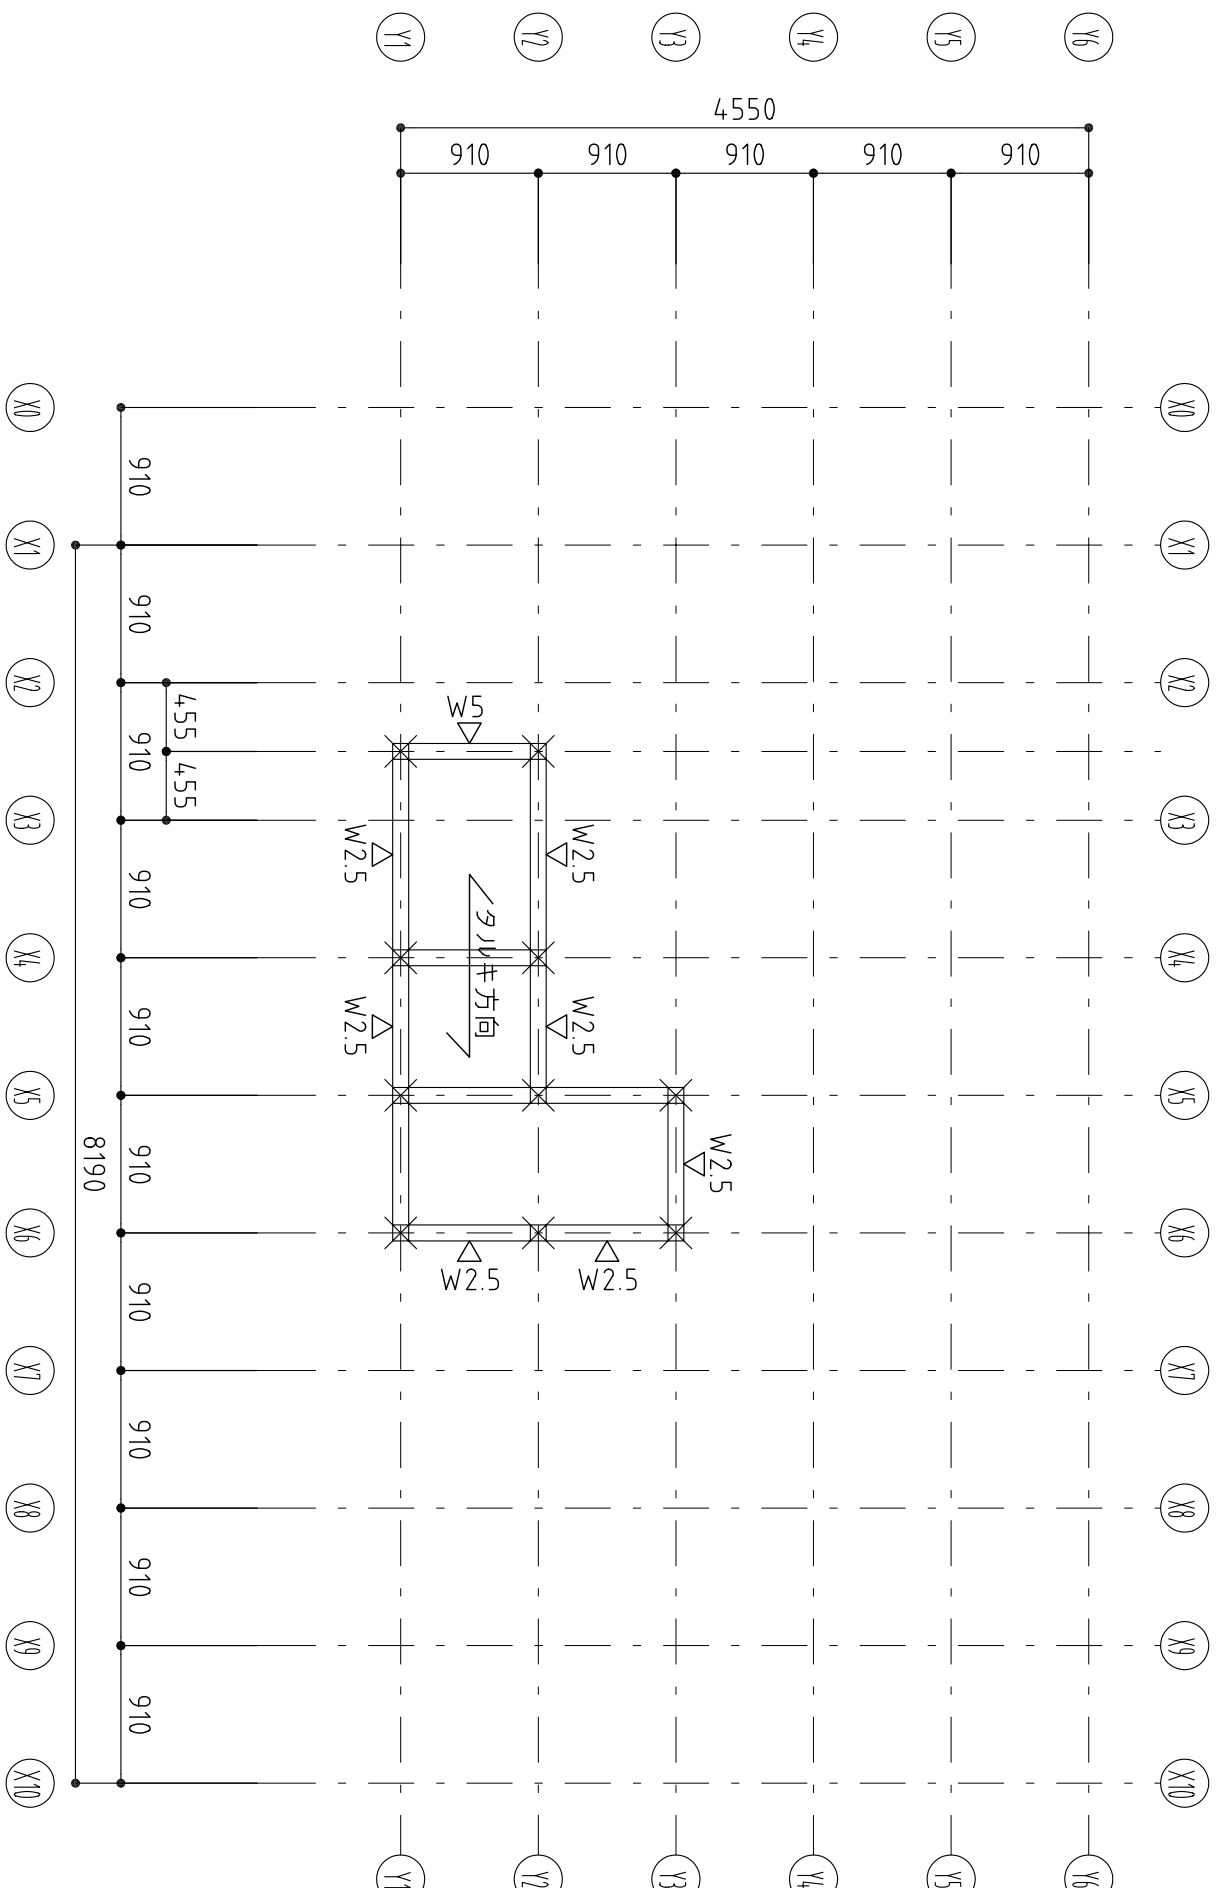

PH階母屋。タリキ伏図 S=1/50

構造設計担当 アキヲ設計事務所 一級建築士(大臣)登録 第143458号 葦木 章	設計者	承諾者	縮尺 S=1/50 設計年月日	工事名称 図面名 PH階母屋タリキ図	図面番号 S13

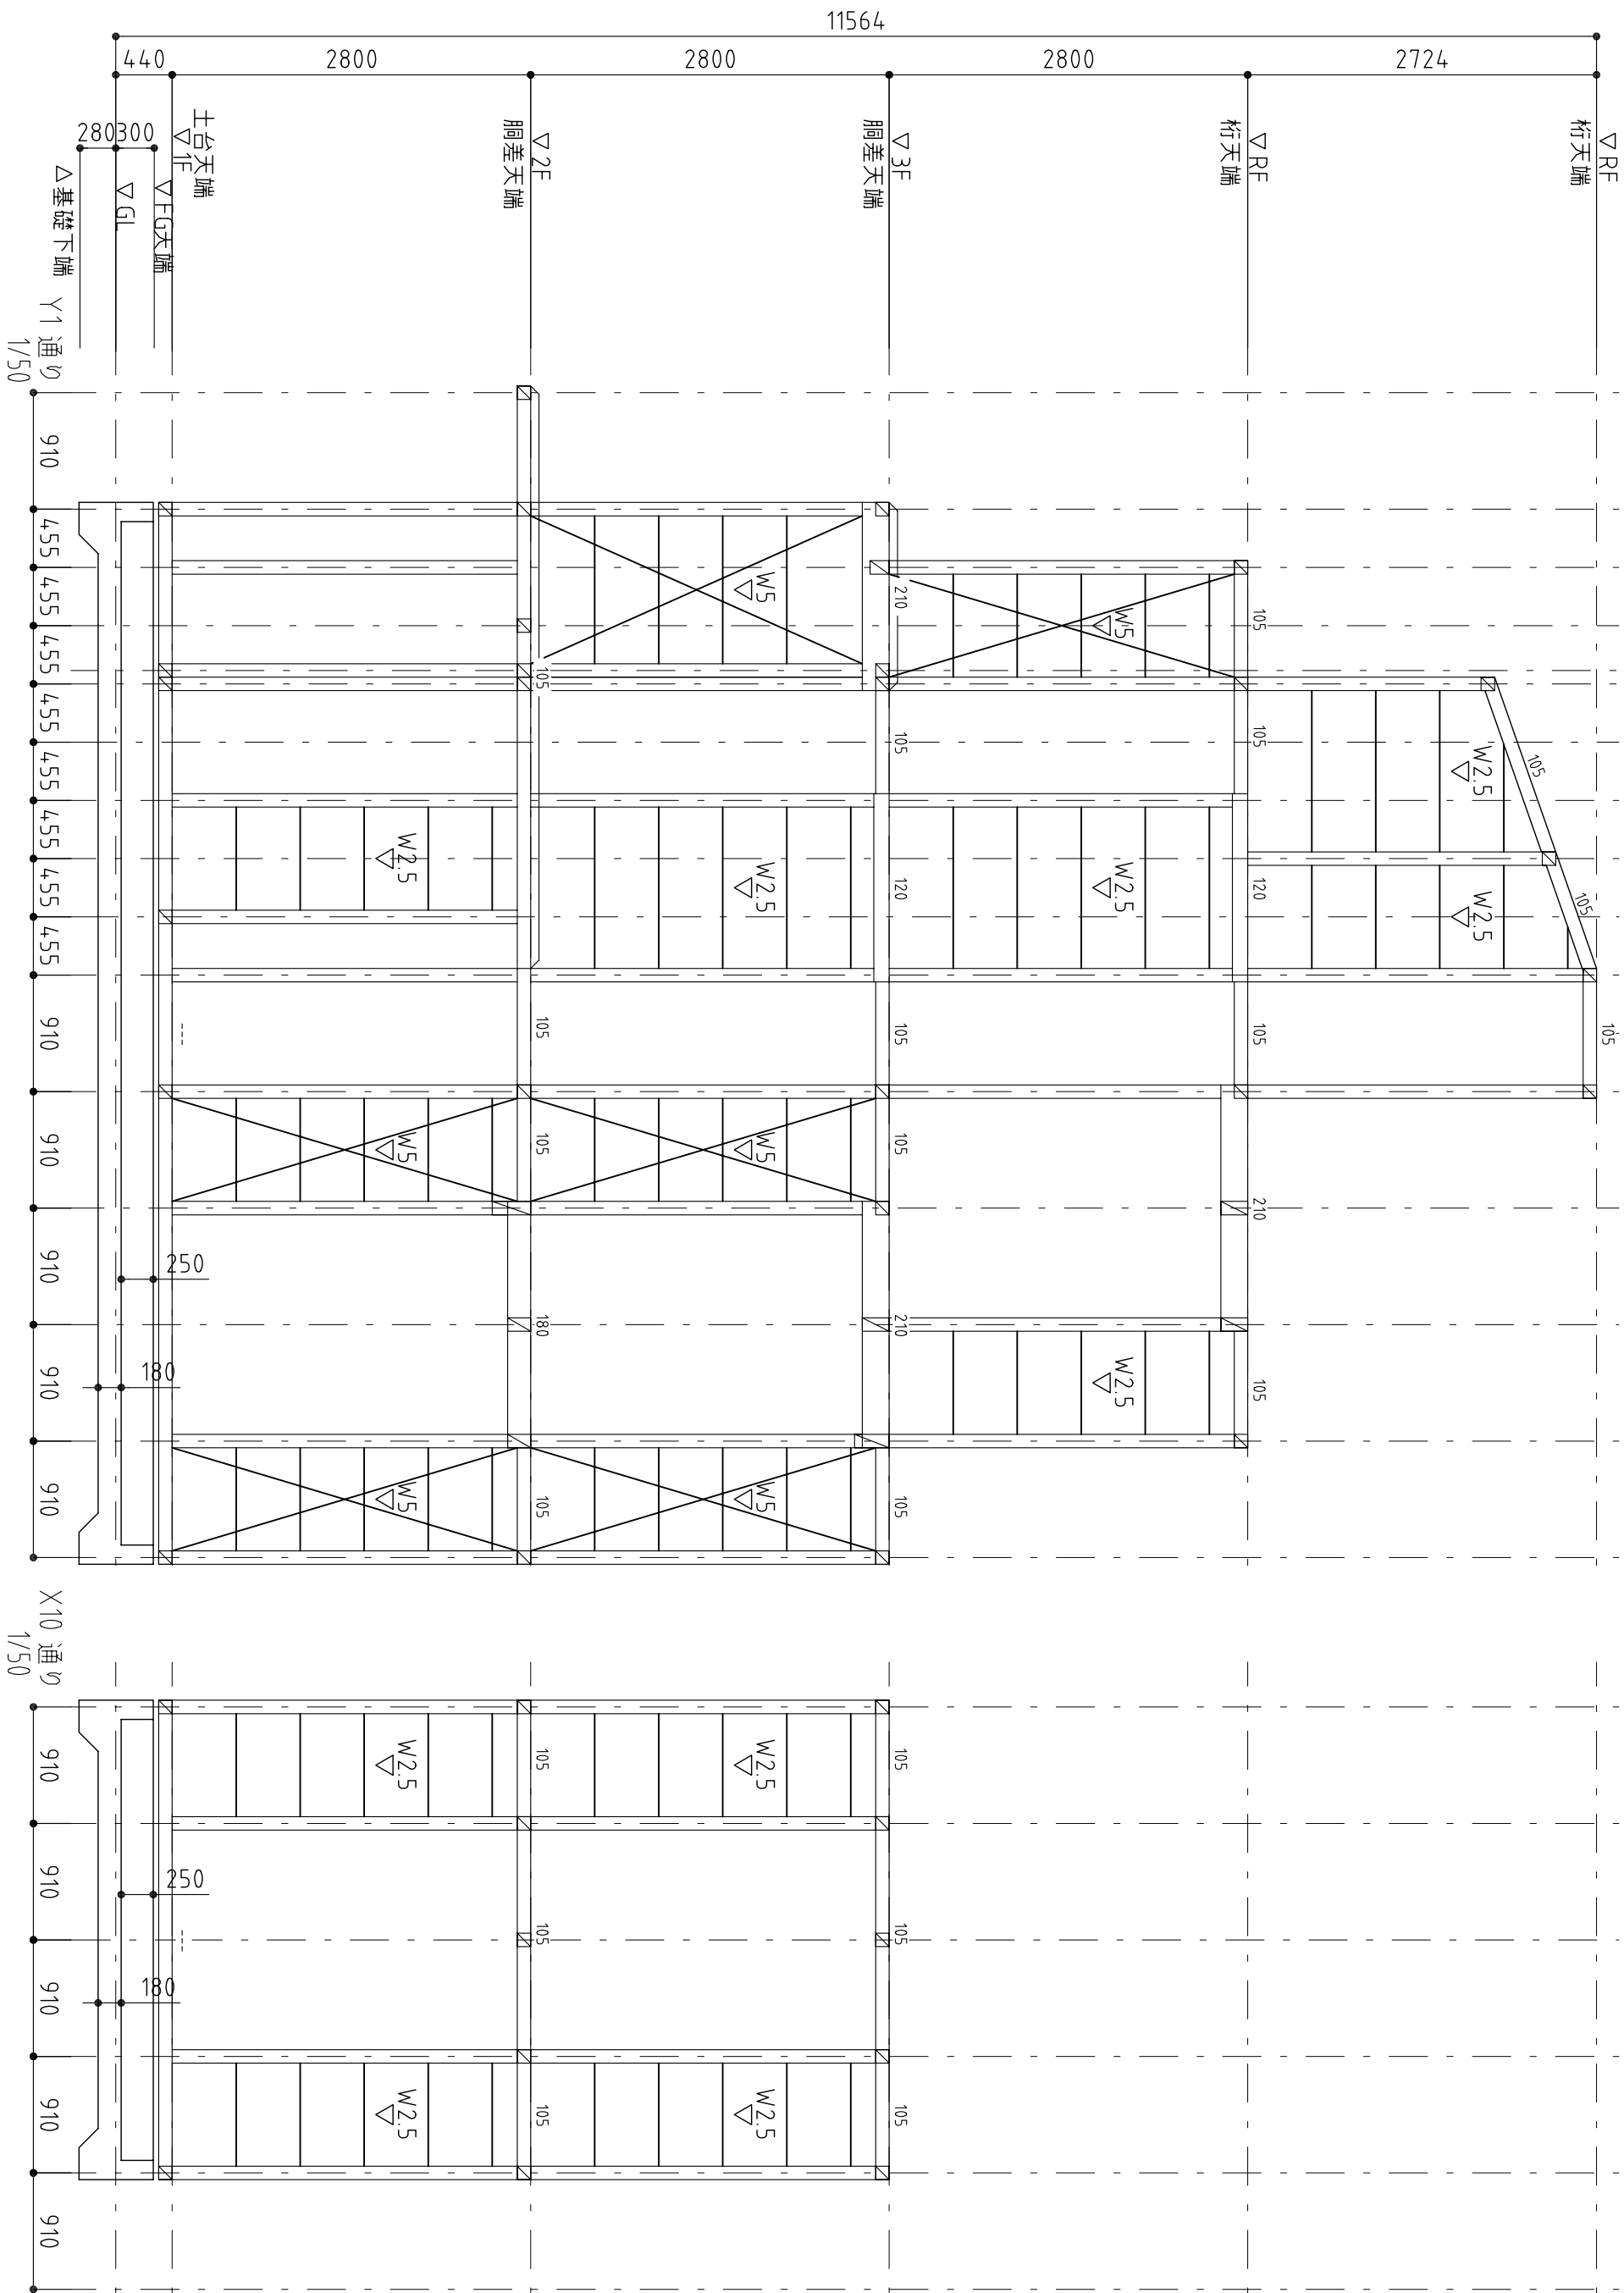

構造設計担当 アキヲ設計事務所
 一級建築士(大臣)登録 第143458号 榎木 章

設計者

承諾者

縮尺 S=1/50

設計年月日

工事名称

図面名 軸組図

図面番号

S100